


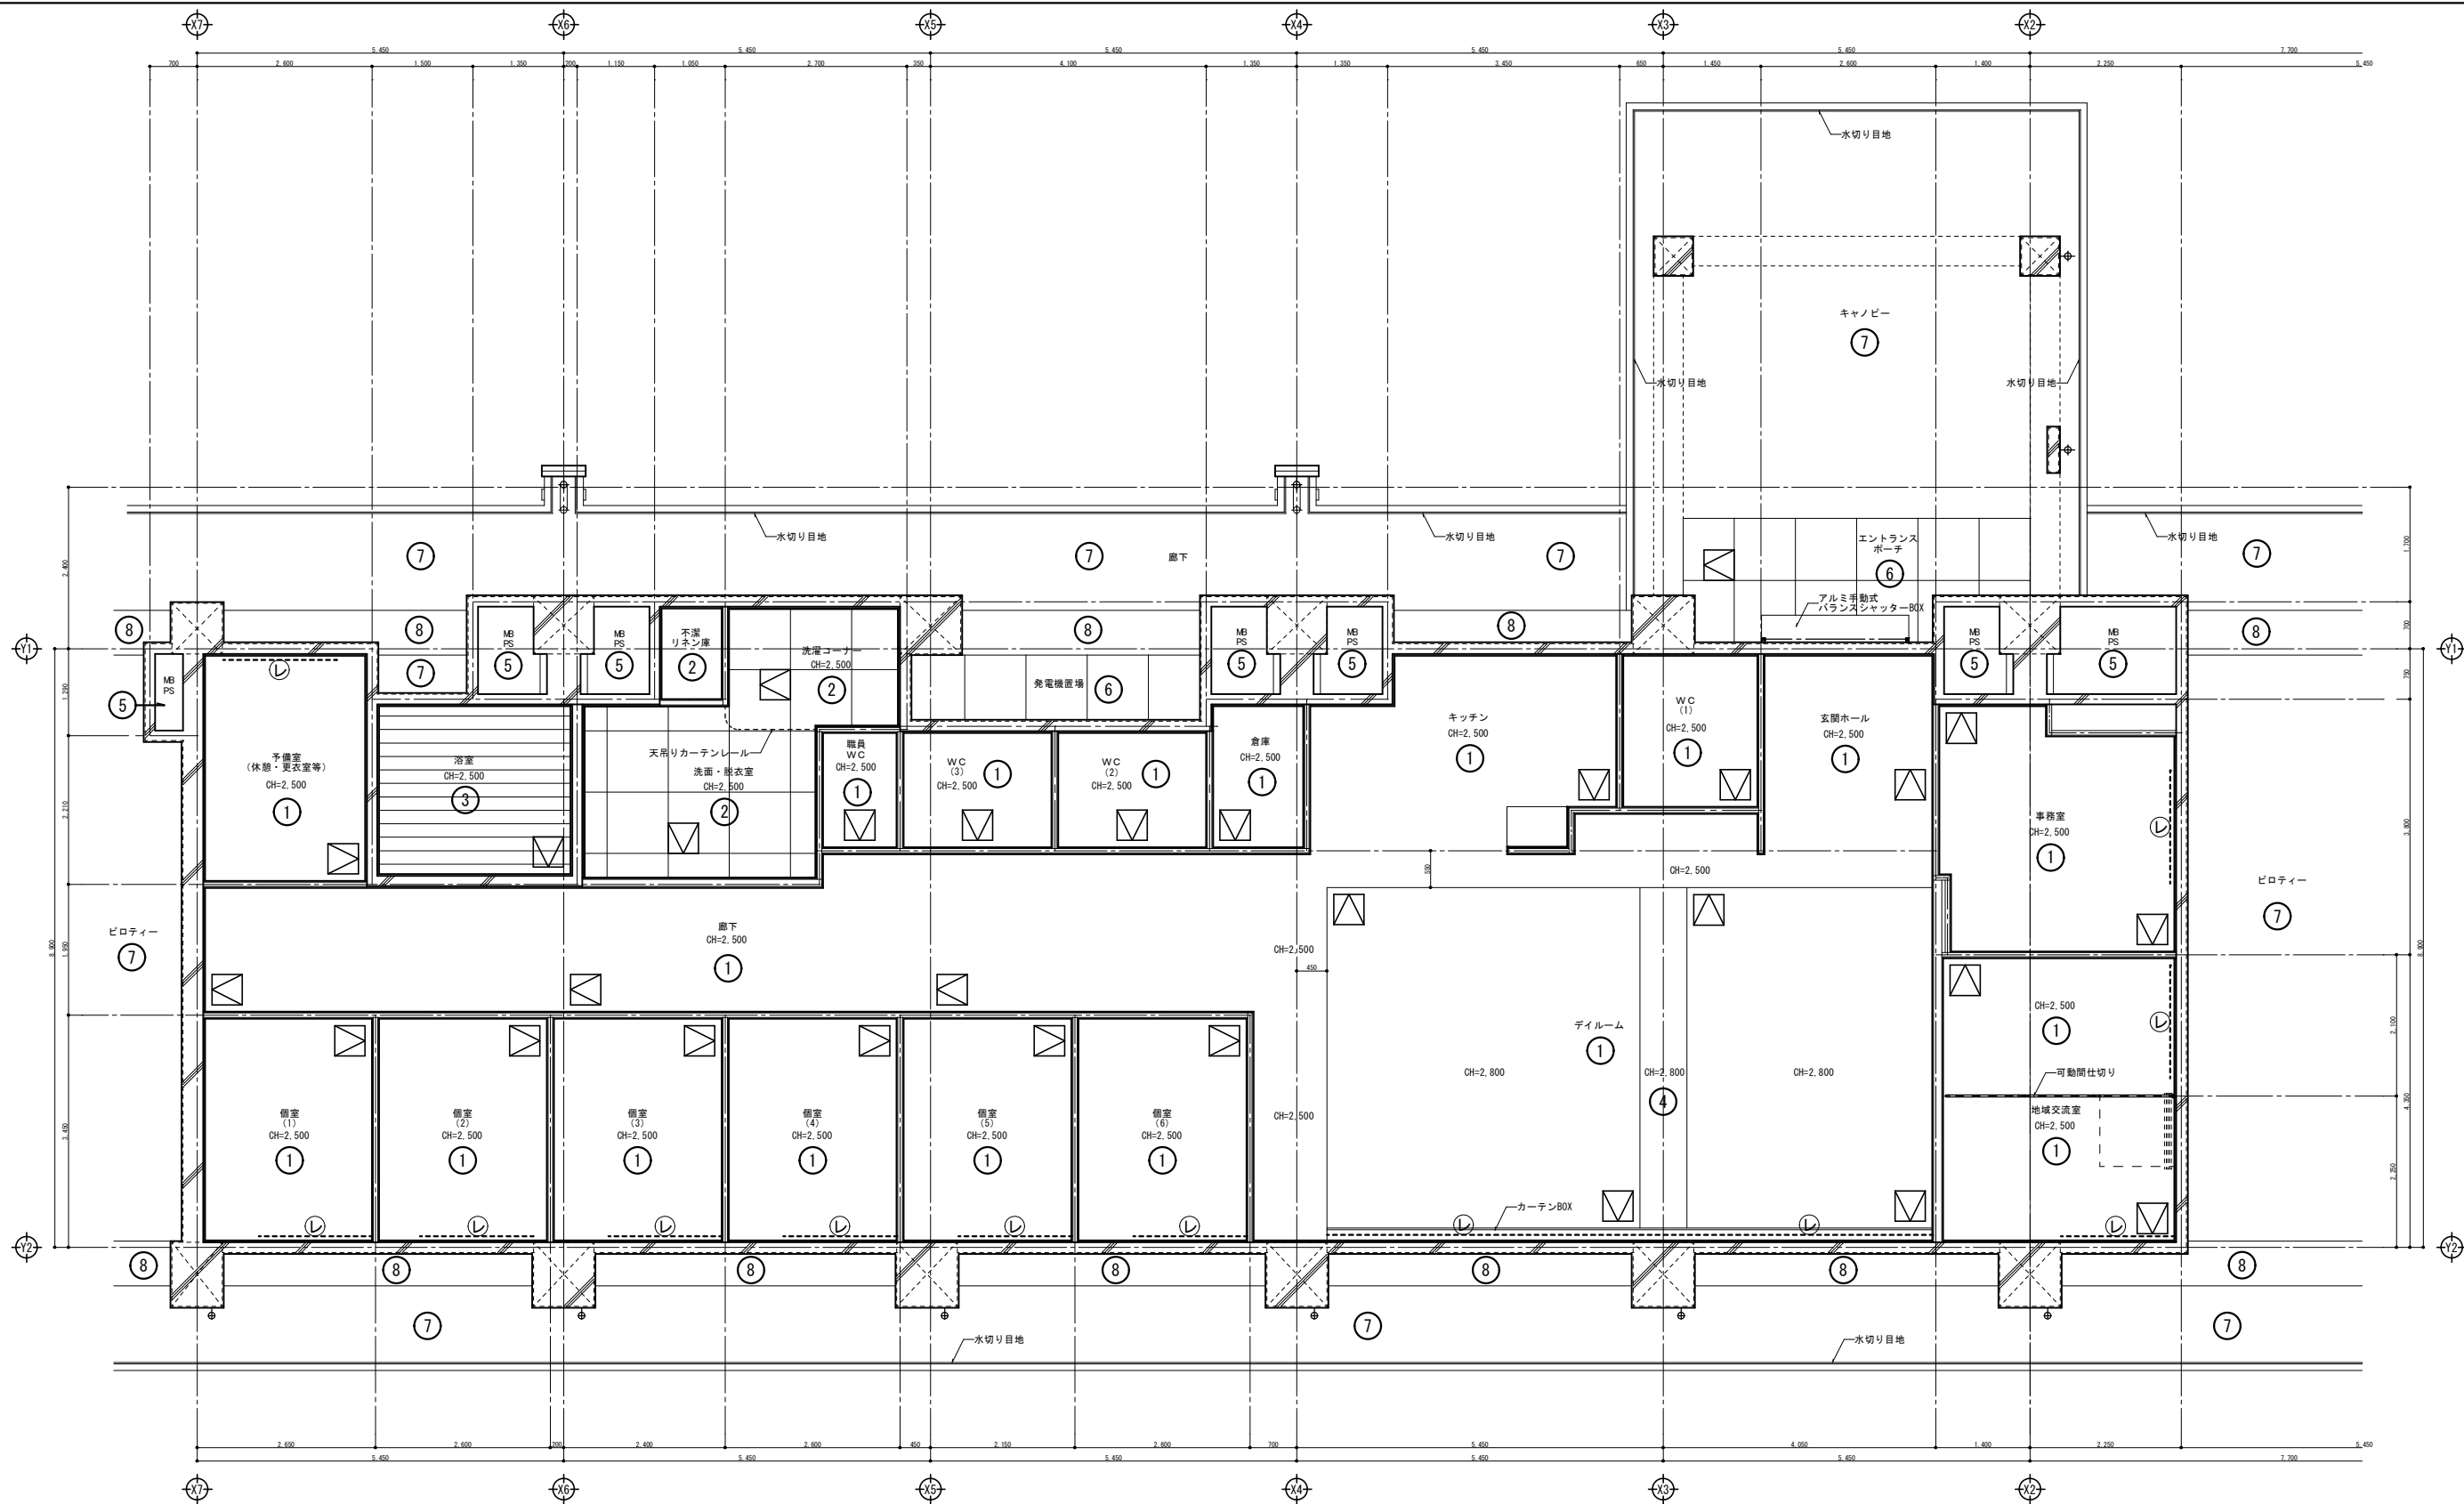

■天井仕上げ表

| 番号 |                                                | 番号 |                                                      |
|----|------------------------------------------------|----|------------------------------------------------------|
| ①  | 下地<br>仕上げ<br>LGS+t9.5石膏ボード<br>t9ロックウール吸音板      | ⑤  | 下地<br>仕上げ<br>コンクリート打ち放し<br>素地補修                      |
| ②  | 下地<br>仕上げ<br>LGS+t6.0ケイ酸カルシウム（板目透かし貼り）<br>EP塗装 | ⑥  | 下地<br>仕上げ<br>LGS（耐風補強）+t6.0ケイ酸カルシウム（板目透かし貼り）<br>EP-G |
| ③  | 下地<br>仕上げ<br>LGS<br>バスリブ天井                     | ⑦  | 下地<br>仕上げ<br>コンクリート打ち放し<br>EP-G                      |
| ④  | 下地<br>仕上げ<br>コンクリート打ち放し<br>EP塗装                | ⑧  | 下地<br>仕上げ<br>コンクリート打ち放し<br>複層仕上げ塗装S i（吹付けタイル）        |

| 凡例 |                                       |
|----|---------------------------------------|
|    | 天井点検口<br>（枠：アルミ450角細目地タイプ、仕上：天井仕上に倣う） |
|    | 二段カーテンレール                             |
|    |                                       |
|    |                                       |

高齢者施設天井伏図 A1：S=1/50  
A3：S=1/100