


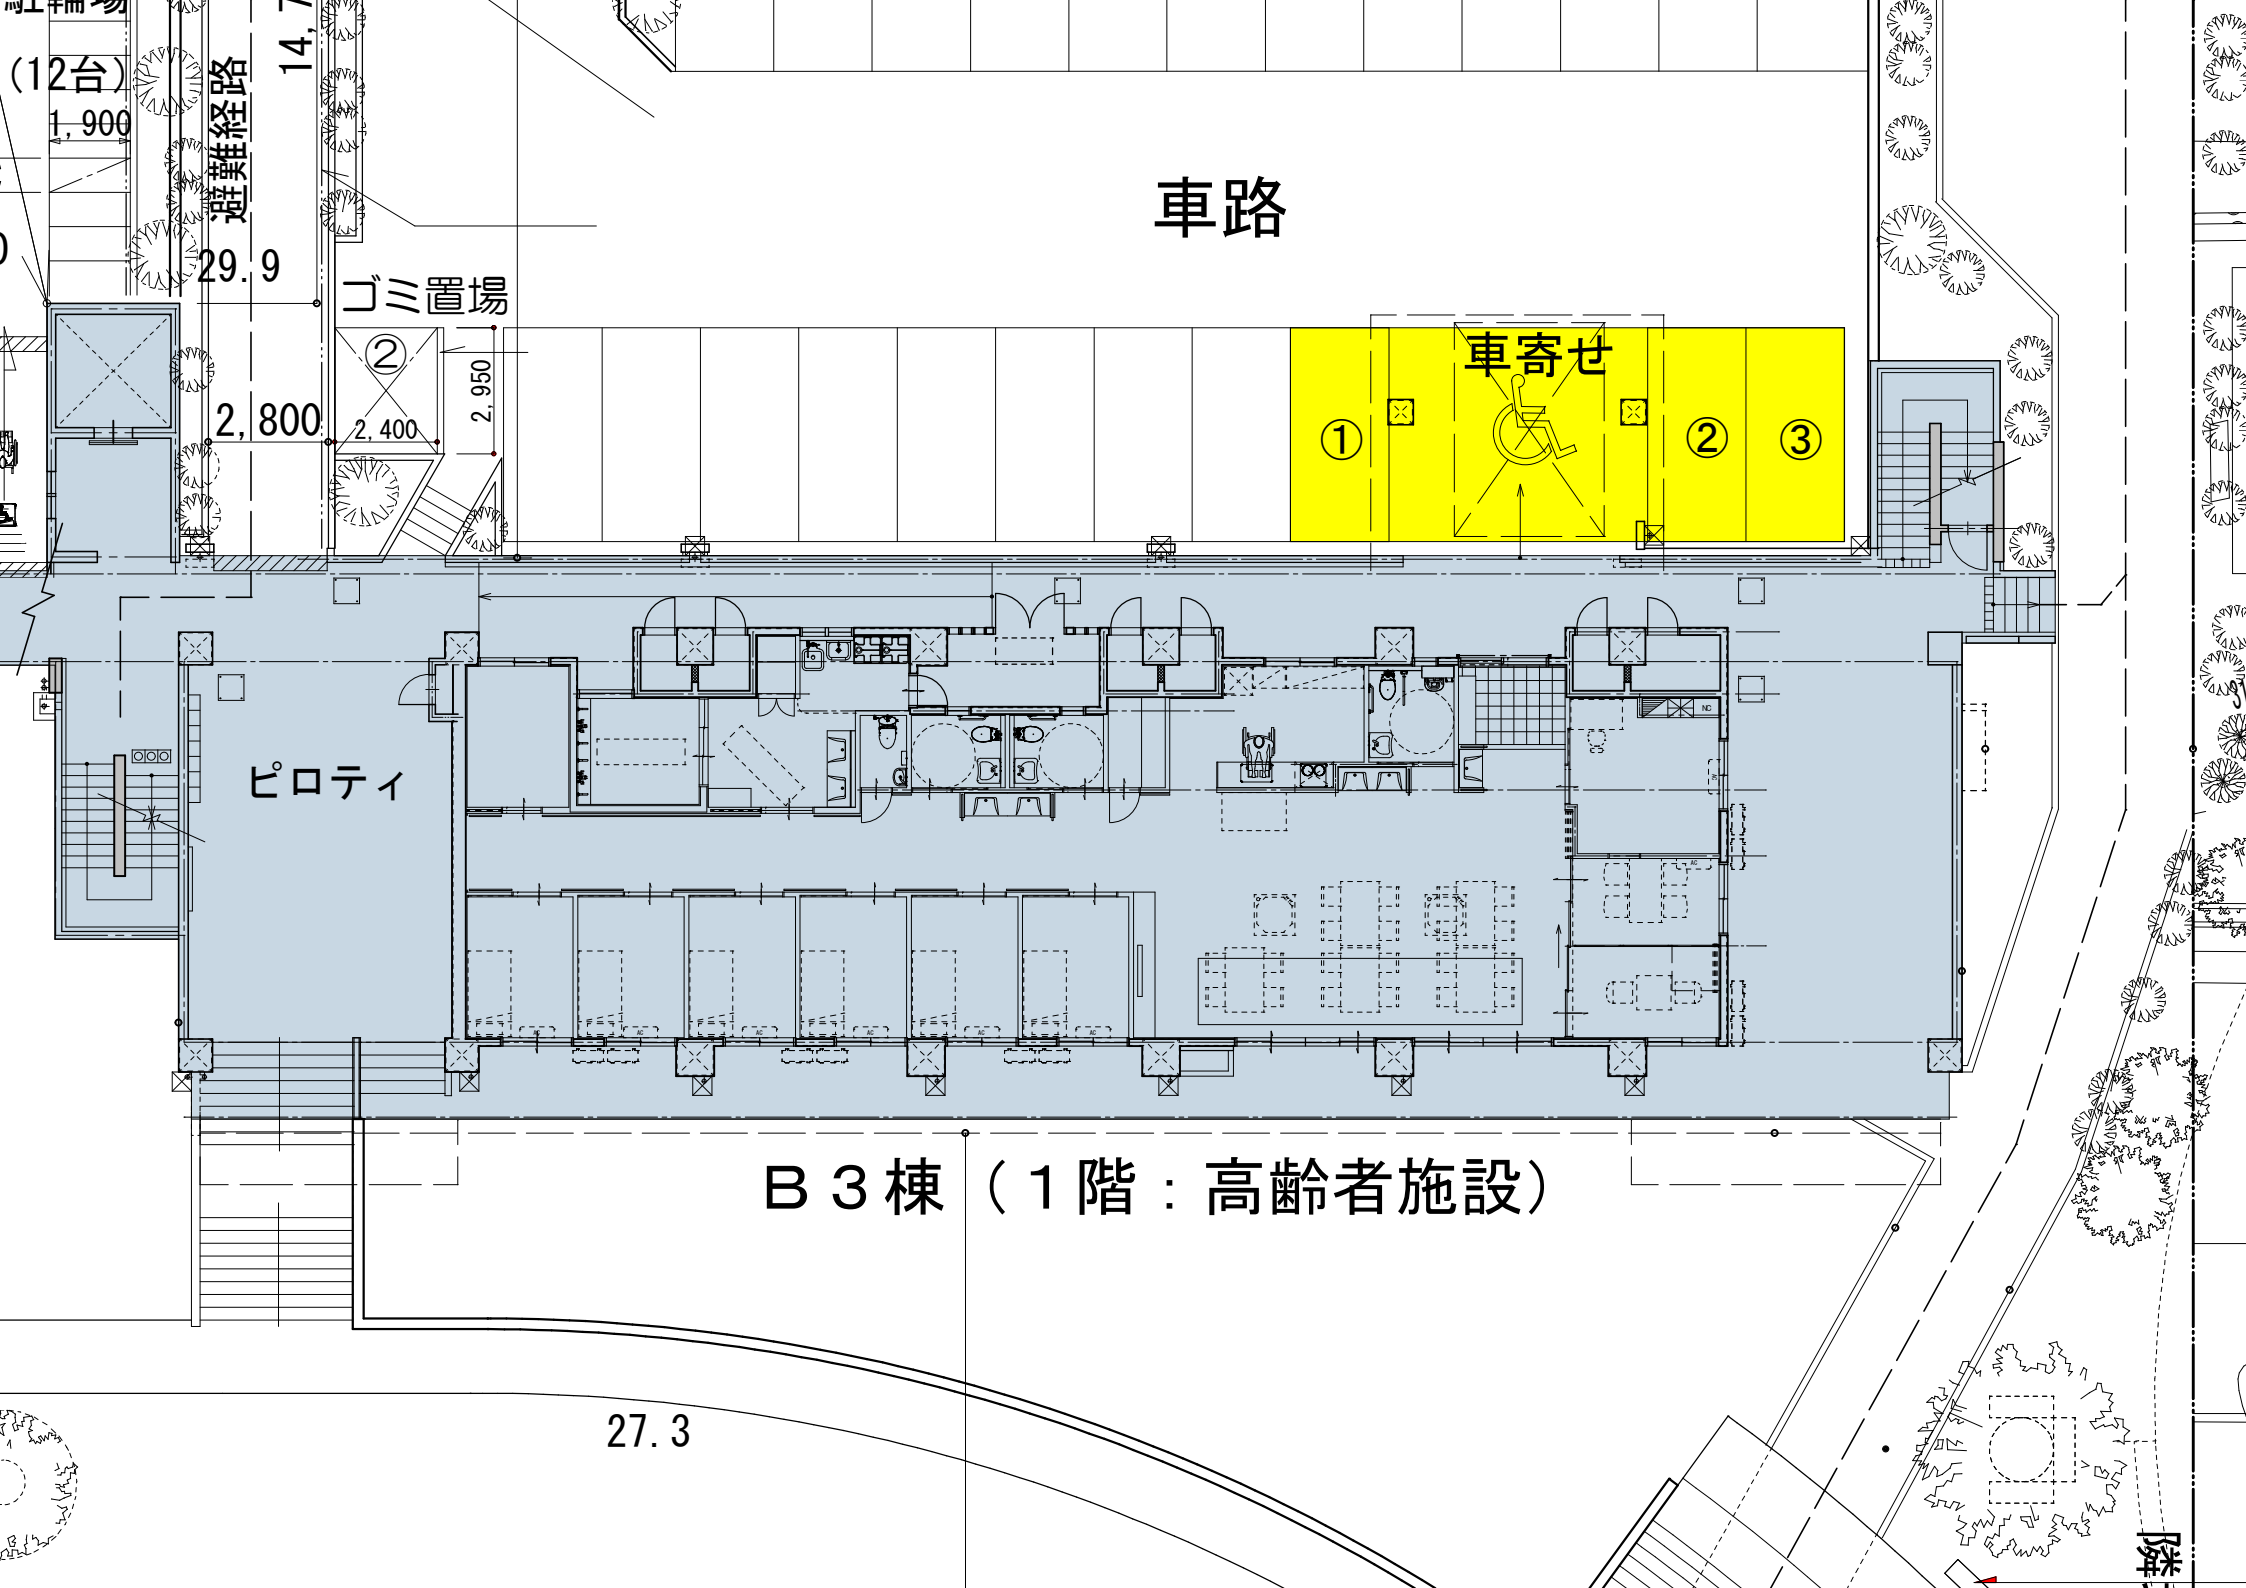

車路

車寄せ

ゴミ置場

ピロティ

B 3 棟 (1 階 : 高齢者施設)