



参考資料 事業予定区域図

 : 事業予定箇所

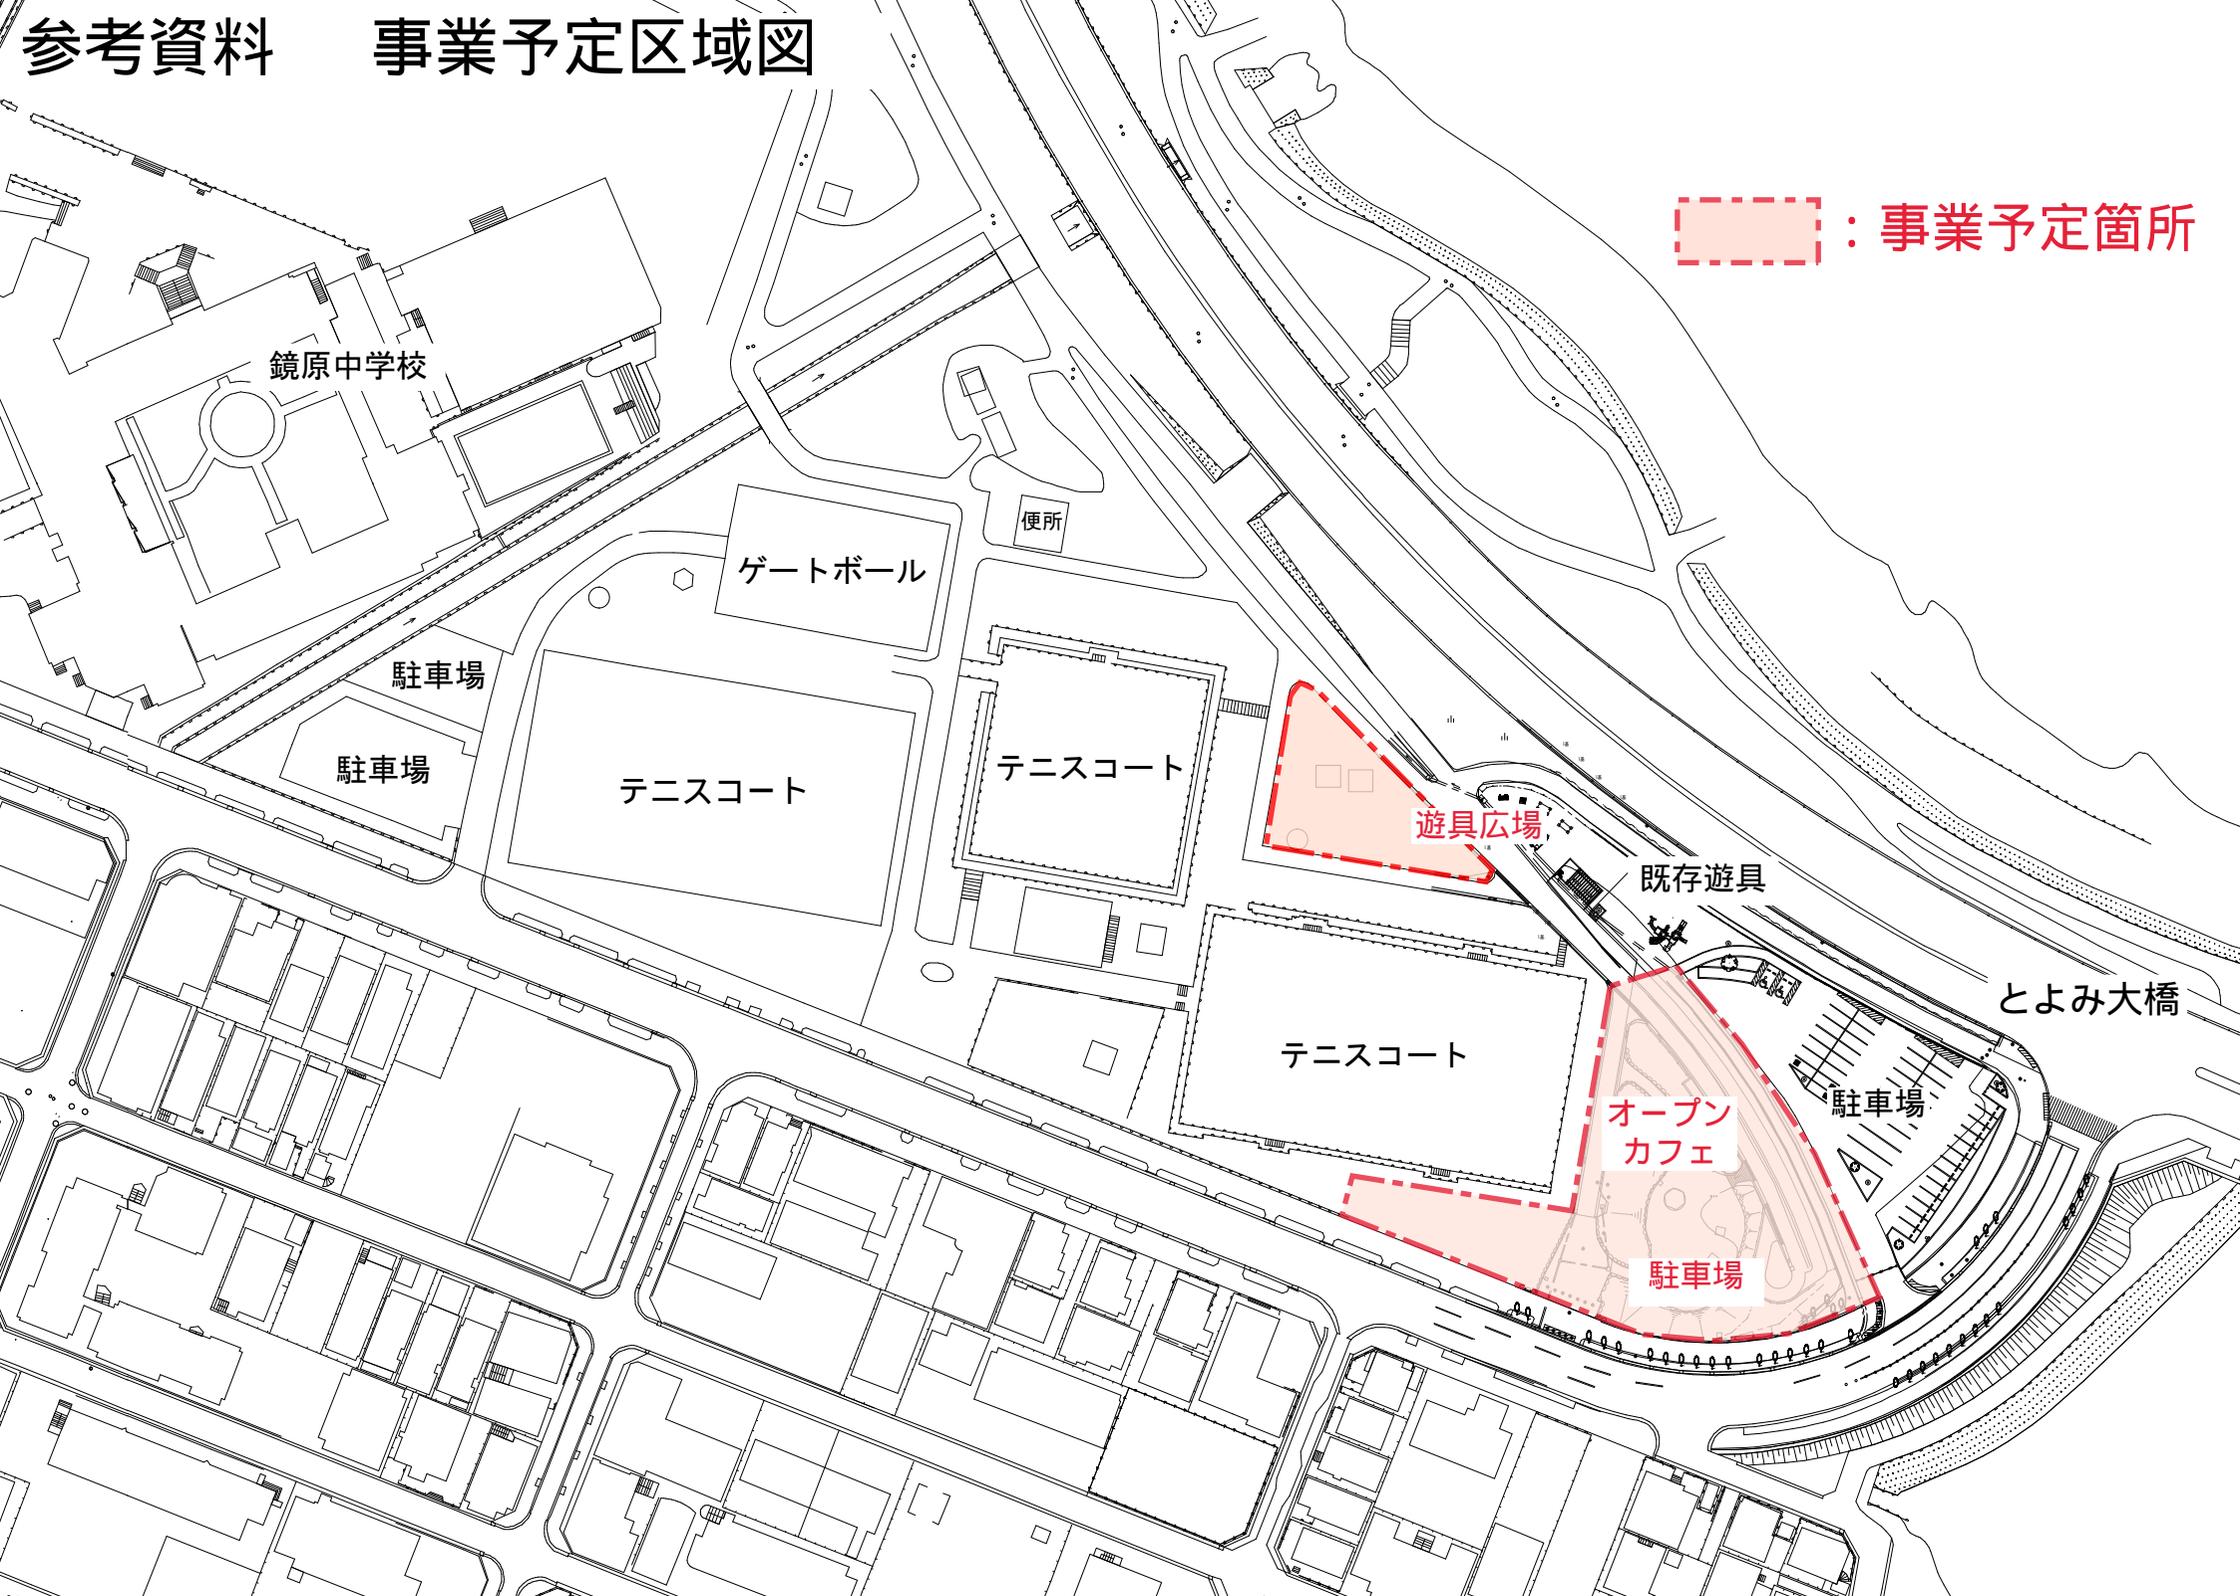

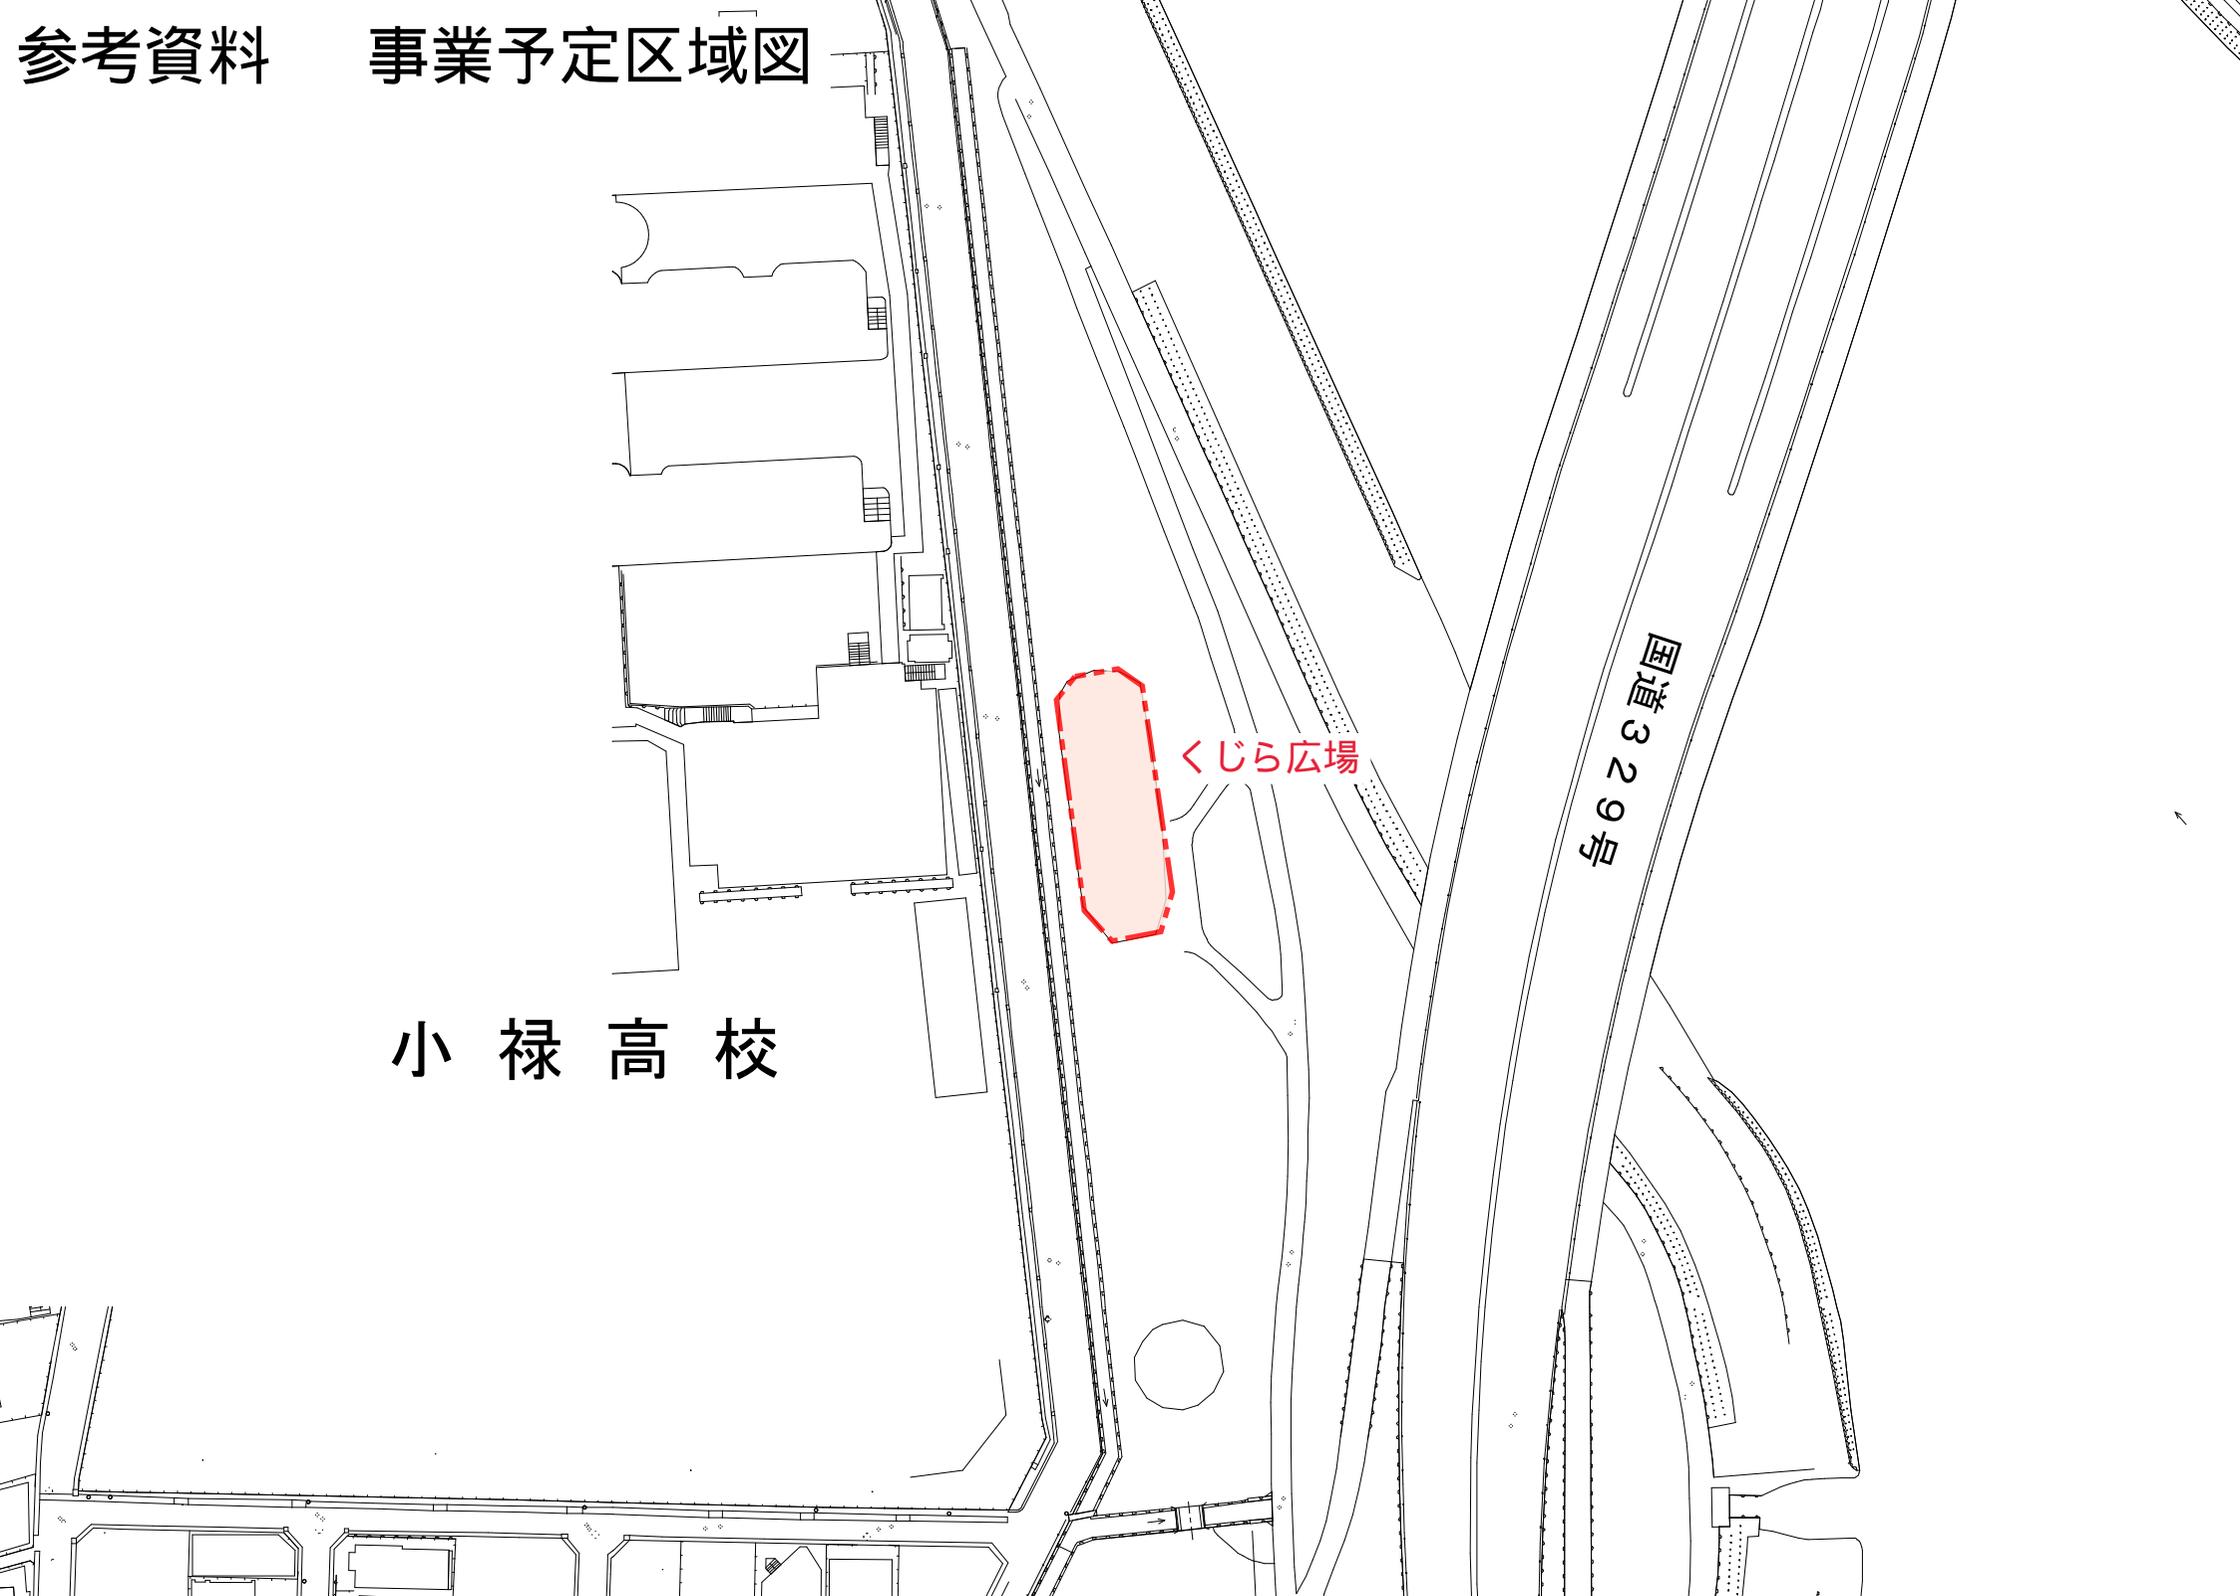

小 禄 高 校

くじら広場

国道329号