


那覇広域都市計画用途地域の変更
 (那覇市決定)
 真地交差点周辺地区
 計画図
 SCALE 1:750(A1) 1:1500(A3)

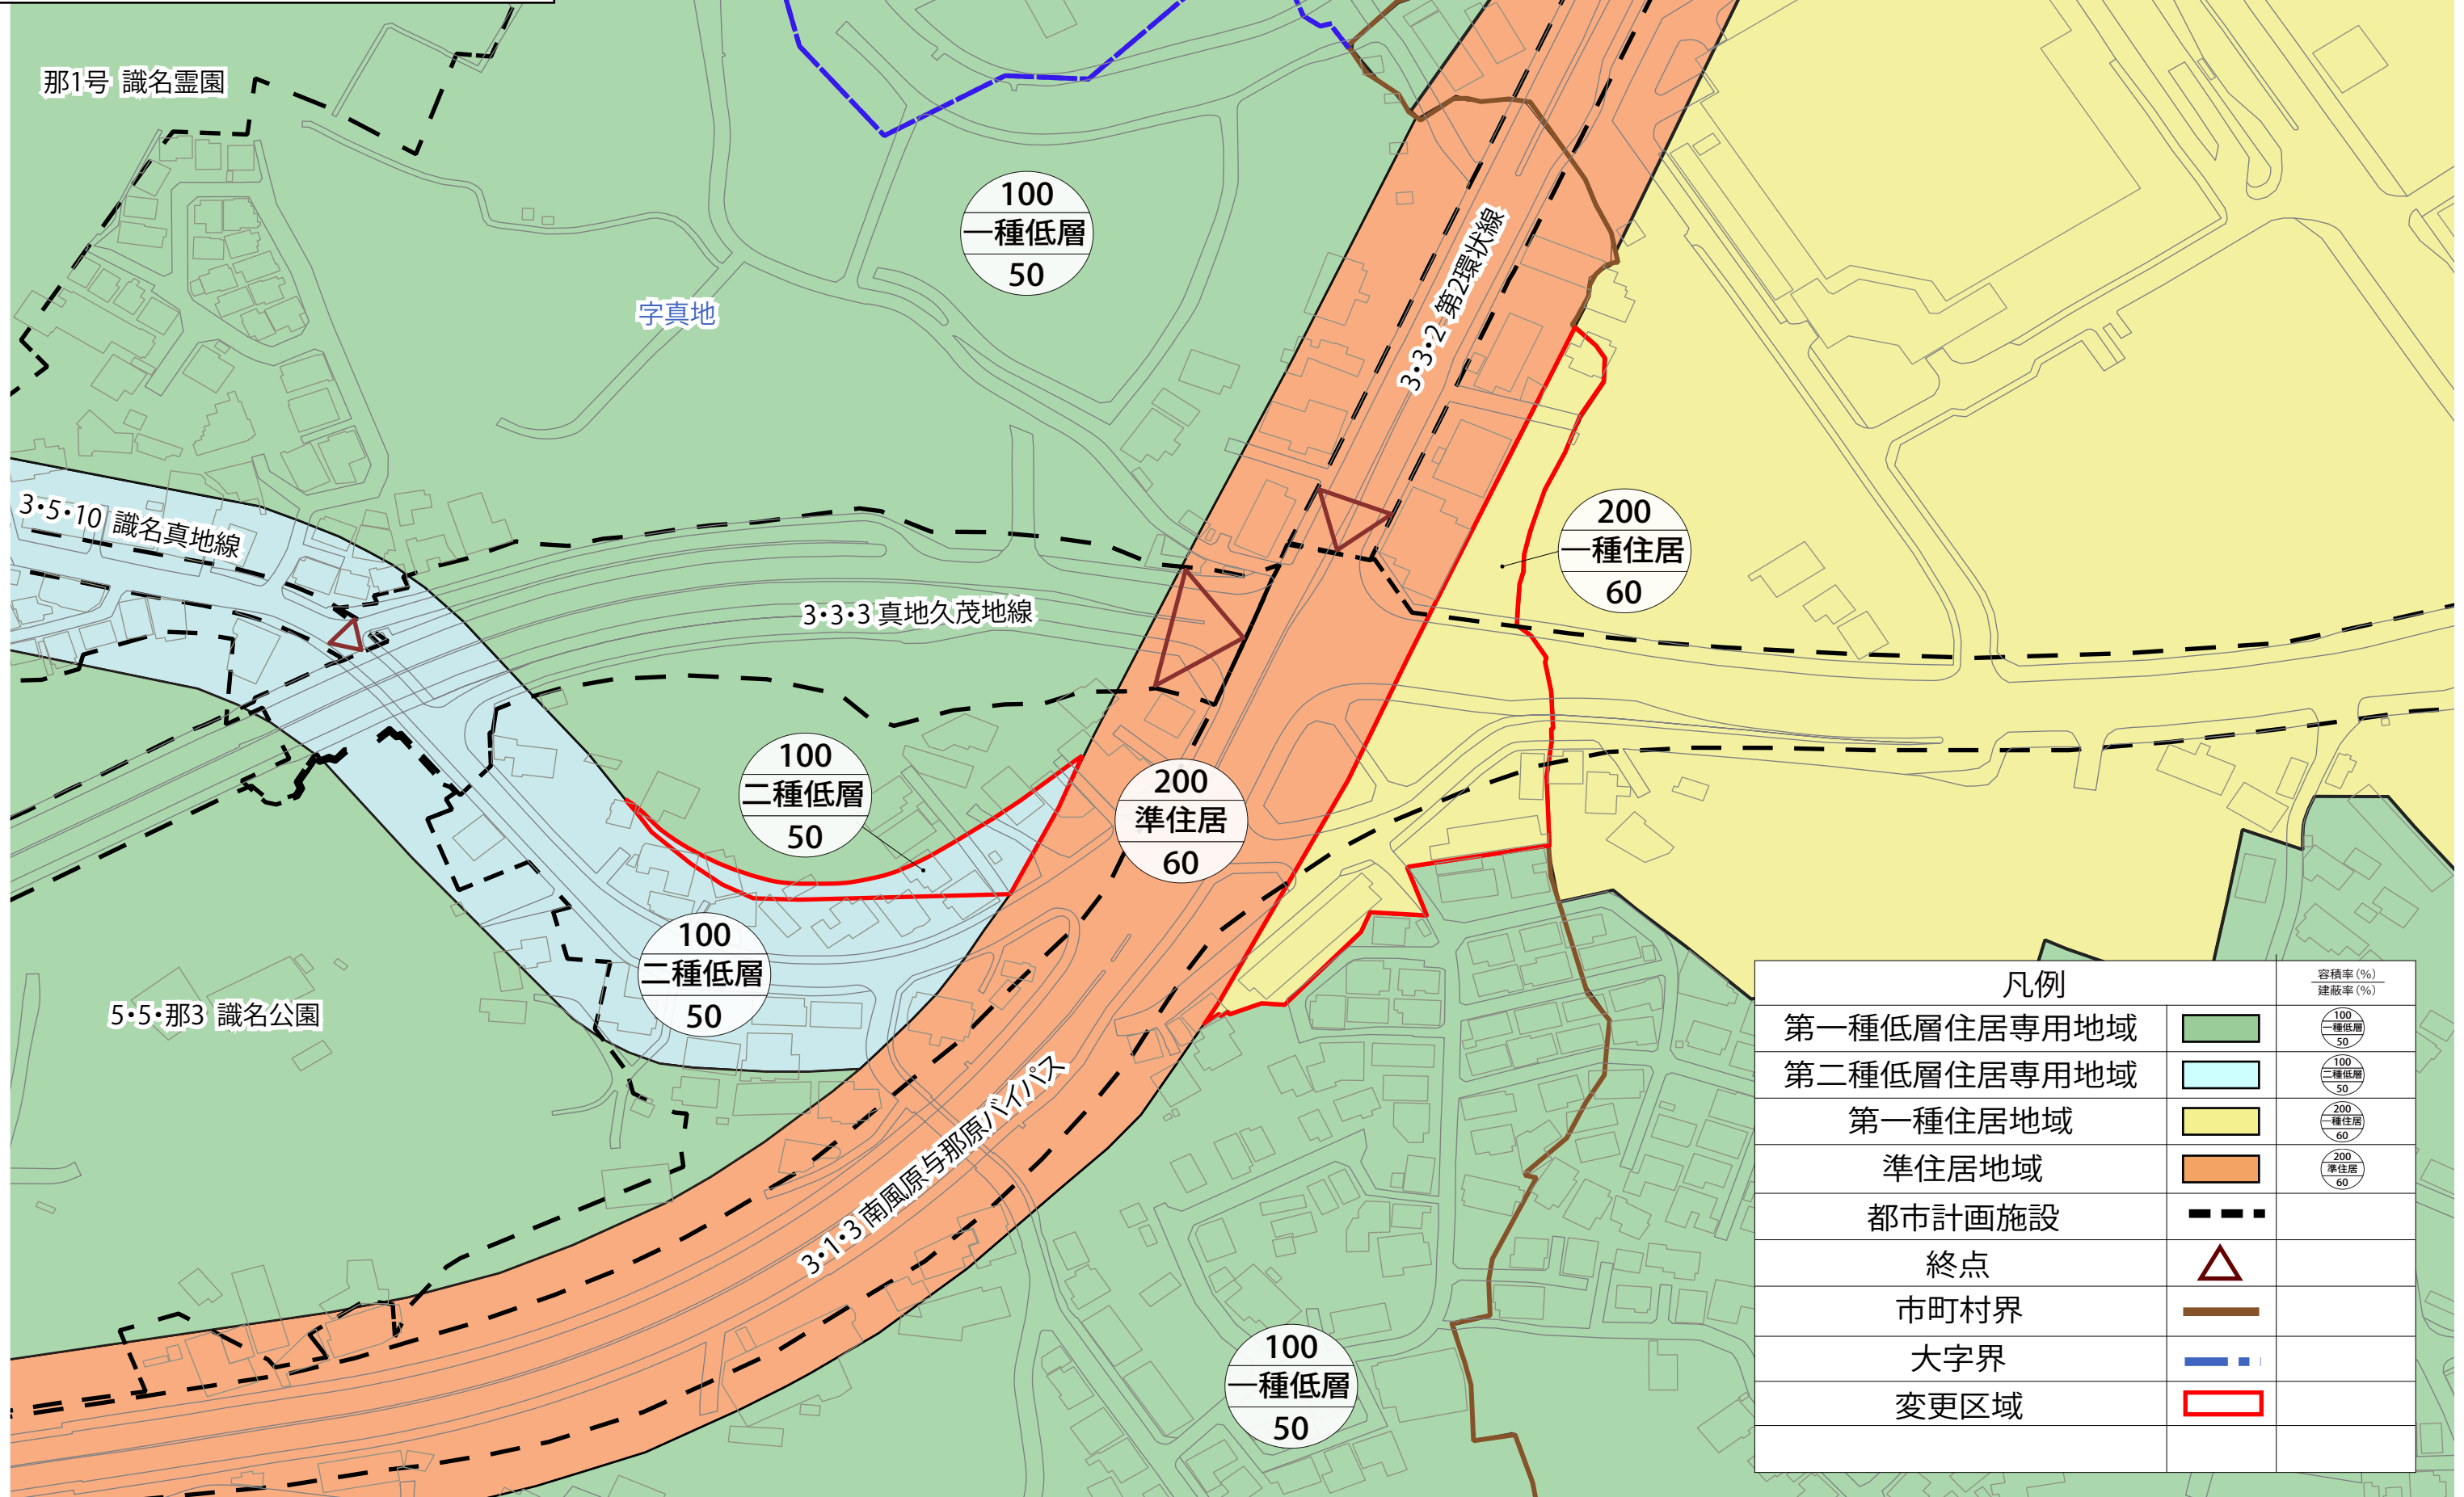

凡例		容積率(%) 建蔽率(%)
第一種低層住居専用地域		
第二種低層住居専用地域		
第一種住居地域		
準住居地域		
都市計画施設		
終点		
市町村界		
大字界		
変更区域		