



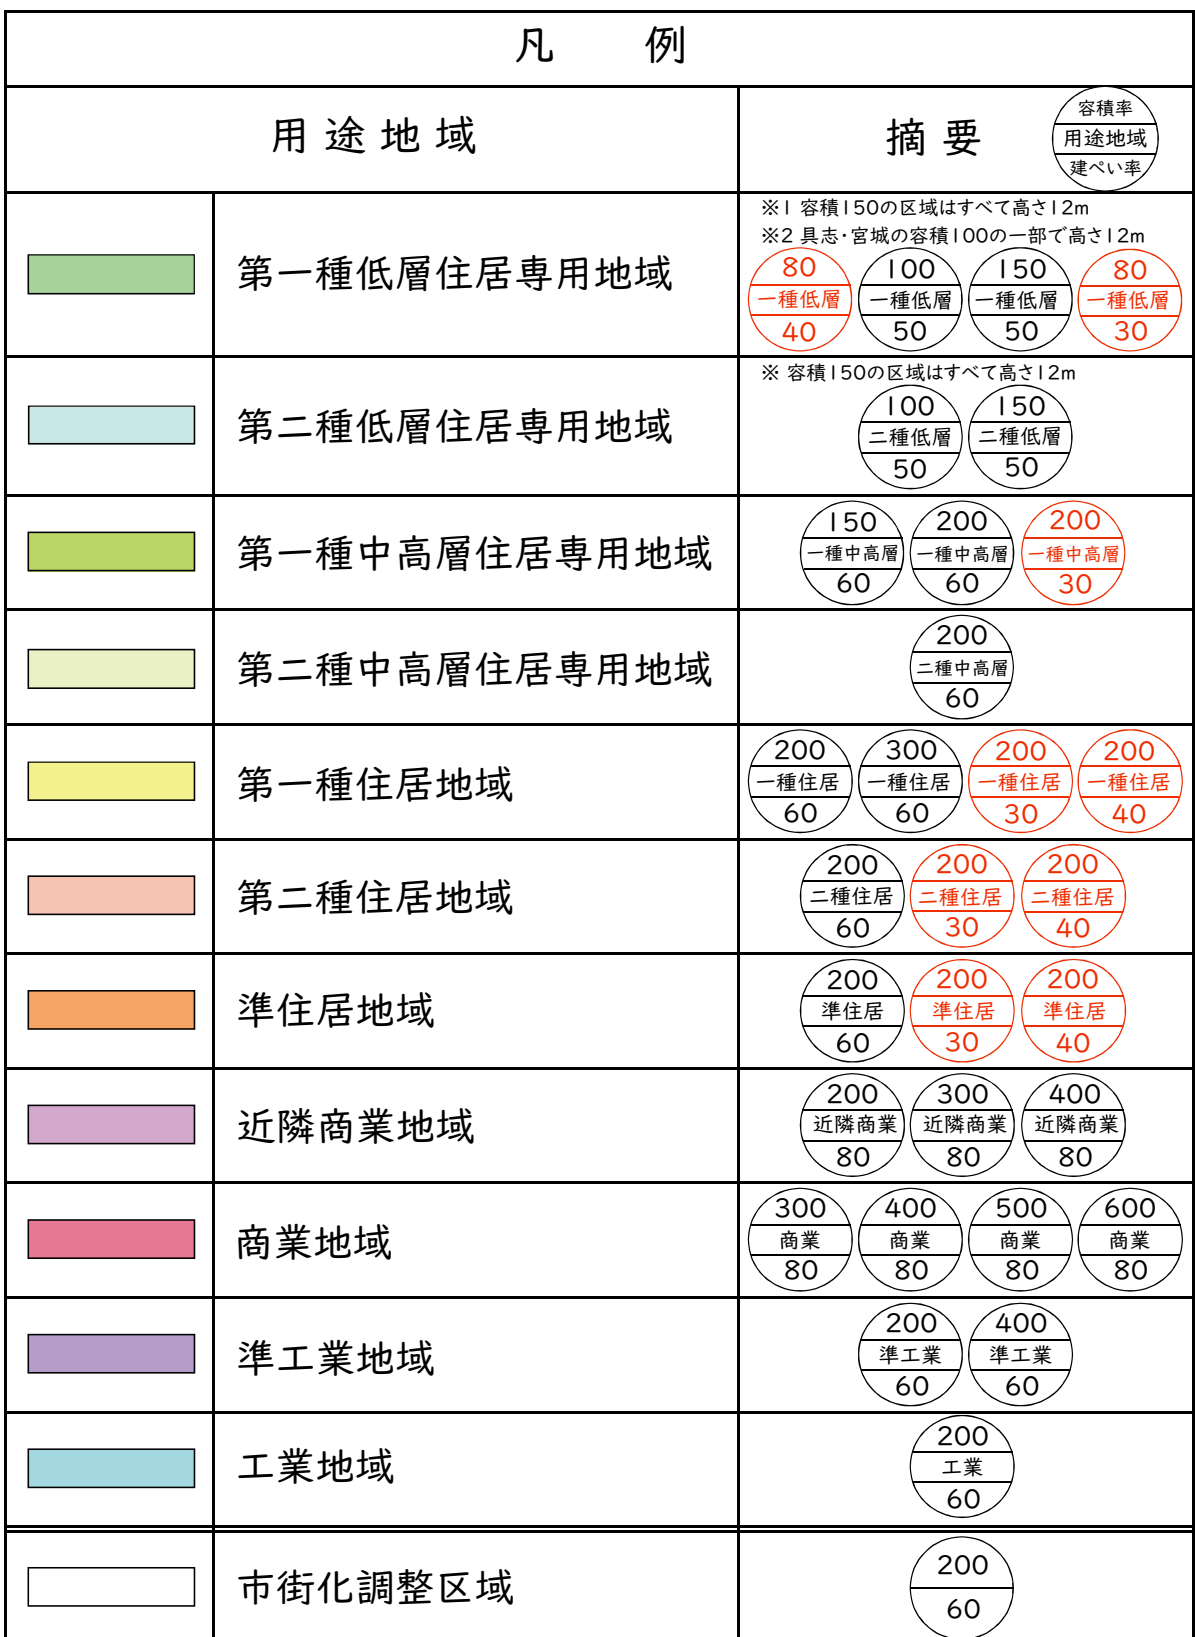

注1) 道路沿いの用途地域について、距離が図示されていない箇所は、計画道路若しくは現況道路端から25m、又は地形地物が境界である。

注2) 赤書きの容積率及び建ぺい率については、「風致地区」における制限とする。

注3) 建築基準法第54条に規定する外壁の接道距離の限度は定めなし。

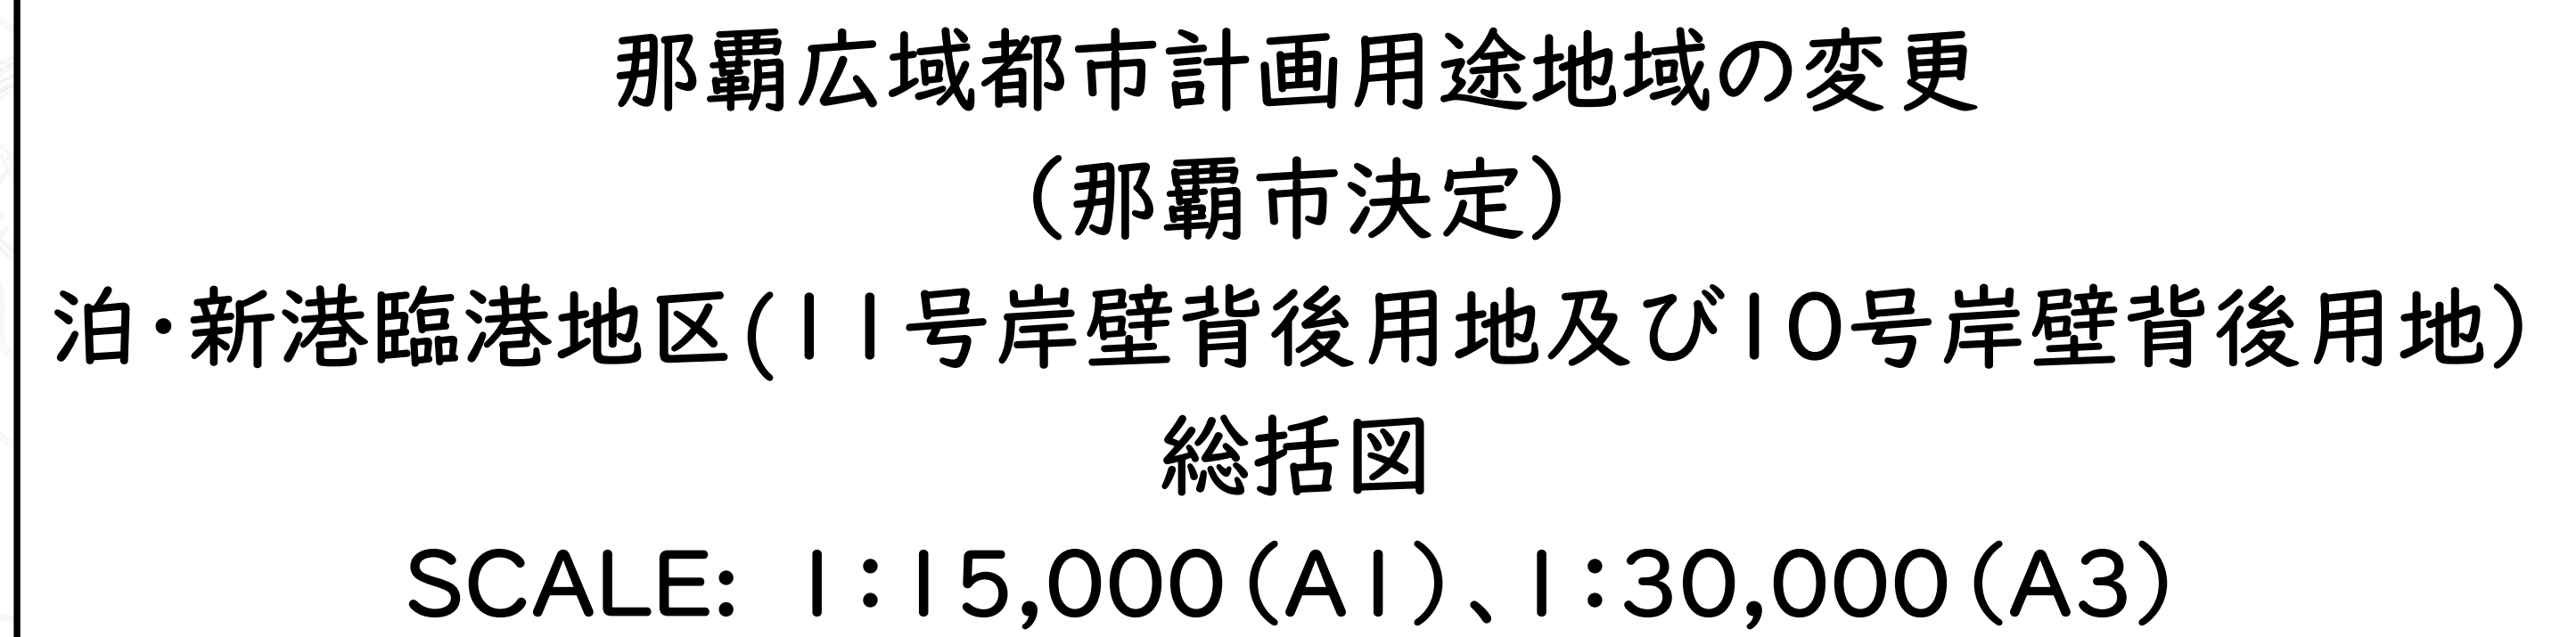