


16				
21	22	23	24	25

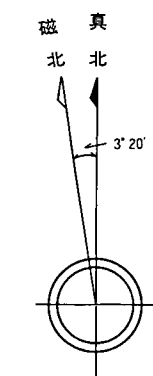

記号

音		音	
	無 聲	△ 37.26	國家三角点
	フエ	▽ 37.26	市設三角点
	コンクリート	□ 12.231	國家水準点
	所産・セメント工	□ 12.231	市設水準点
	木造・倉庫	◎ 15.61	多角点等
	プレハブ	◎ 25.71	その他の基準点
	鉄骨・スレート	□ 25.71	その他の水準点
(基準点は必ず)		△ 67.91	実測標高点
		▽ 25.2	独立標高点

[illegible][illegible]

石、瓦
 舗装と築木
 道路の切取部
 直路の盛土部
 法面
 橋
 保線
 モルタル
 側溝、排水路
 起 終 点
 C コンクリート舗装

郡 府 県 界
 町・市 界
 町・丁目 界
 区 域 界
 火口・噴気口
 山 谷
 材 料 場
 花 壇
 花 壇
 保石地・土取地

○ 果樹園
 ○ その他の樹木畑
 芝地
 畑
 △ 広葉樹林
 針葉樹林
 竹・笹地
 荒地
 はい松地

リード
 木橋
 防波堤
 水がはい
 磯・岩礁
 コンクリート護壁
 石積(強)
 ブロック積(流)
 流れてる

砂地、れき地
湿 地

3-25


【注意事項】
道路帳は、認定市道のおおよその位置と道路名称及び現況幅員等を示すものです。また、現況幅員は現地と相違している場合がありますので、使用に当たってはご注意ください。尚、官民境界の確定区域ではありません。

3 - 24

浦 添 市

$$7 - 5$$

1 : 500

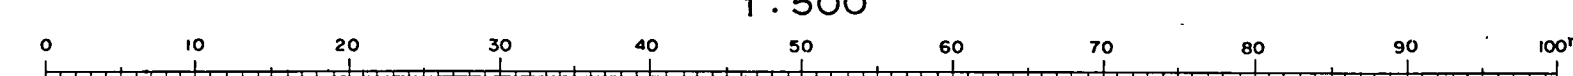

この地図は建設省国土地理院長の承認を得て同院所管の測量標及び測量成果を使用して調製したものである。(承認番号)昭57沖公第32号

計画機関 那 覇 市
作業機関 大 東 航 業 株 式 会 社

撮影 昭和 57 年 9 月
 測図 昭和 58 年 9 月 オートグラフ A10、ステレオプロッター A8
 現調 昭和 58 年 12 月
 測図 平成 7 年 3 月

昭和六十年三月調製
平成七年三月一部修正

制定基図 No. 03-25 B. 図内
KKIMOTO・ハンガーボード

タイトル