

1:500 地形図

8-16

道路台帳平面図(測定基図)



XV-JE 15-4-16

概見図

8-16



1	2	3	4	5
6	7	8	9	10
11	12	13	14	15
16	17	18	19	20
21	22	23	24	25

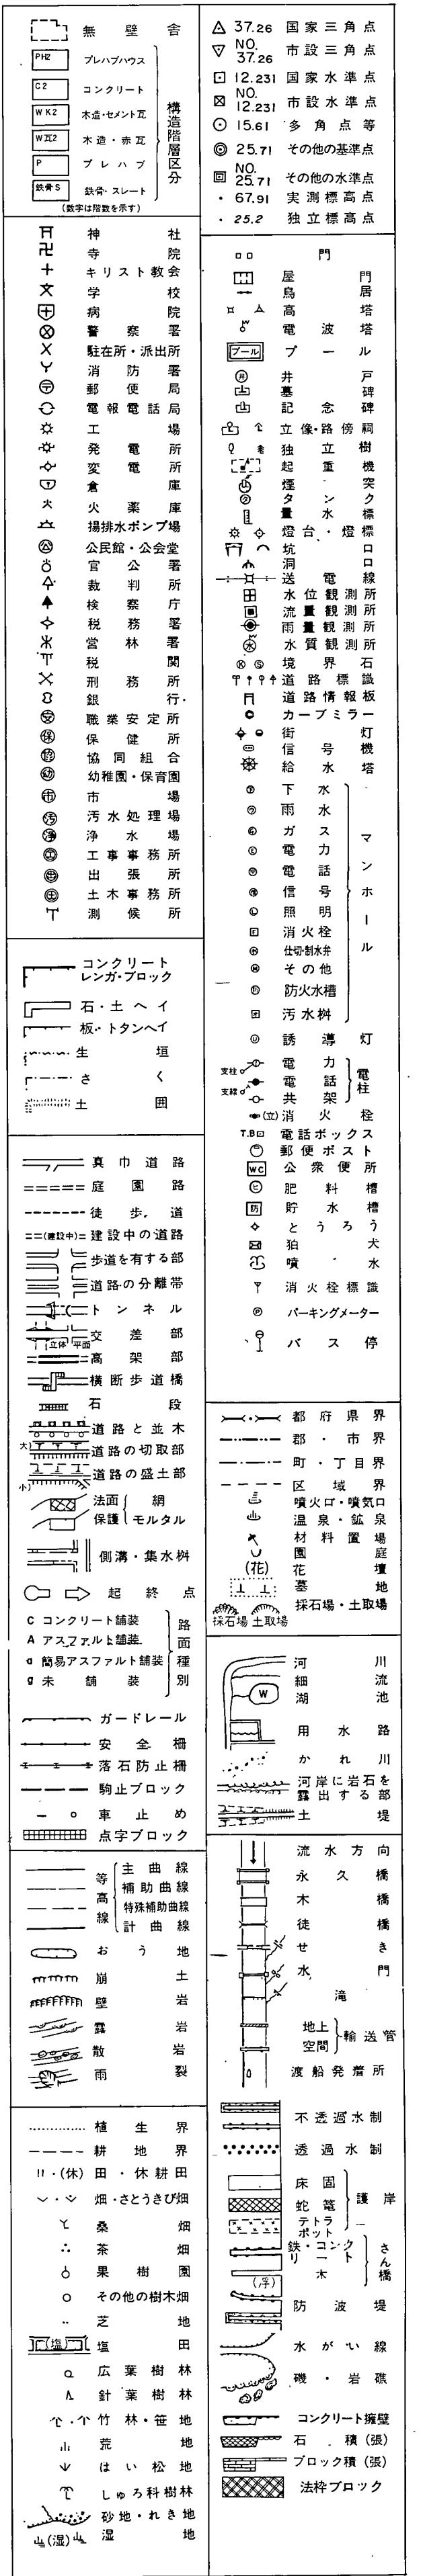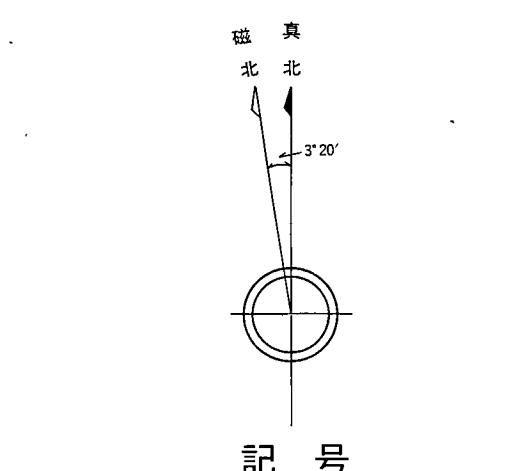

8-16

計画機関 那覇市
作業機関 大東航業株式会社
修正機関 合資会社大成測量設計
修正機関 株式会社与那嶼測量設計
この地図は建設省国土地理院の承認を得て同院所の測量標及び測量結果を使用して測定したものである。(承認番号:昭57公測第2号)