


10-13

道路台帳平面図(測定基図)


XV - JE 24 - 1 - 13

概見図
10-13

✓	2	3	4	5
	7	8	9	10
11	12	13	14	15
16	17	18	19	20
21	22	23	24	25

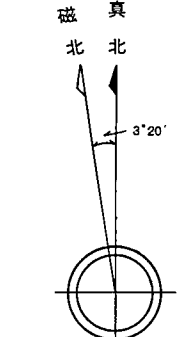

記号

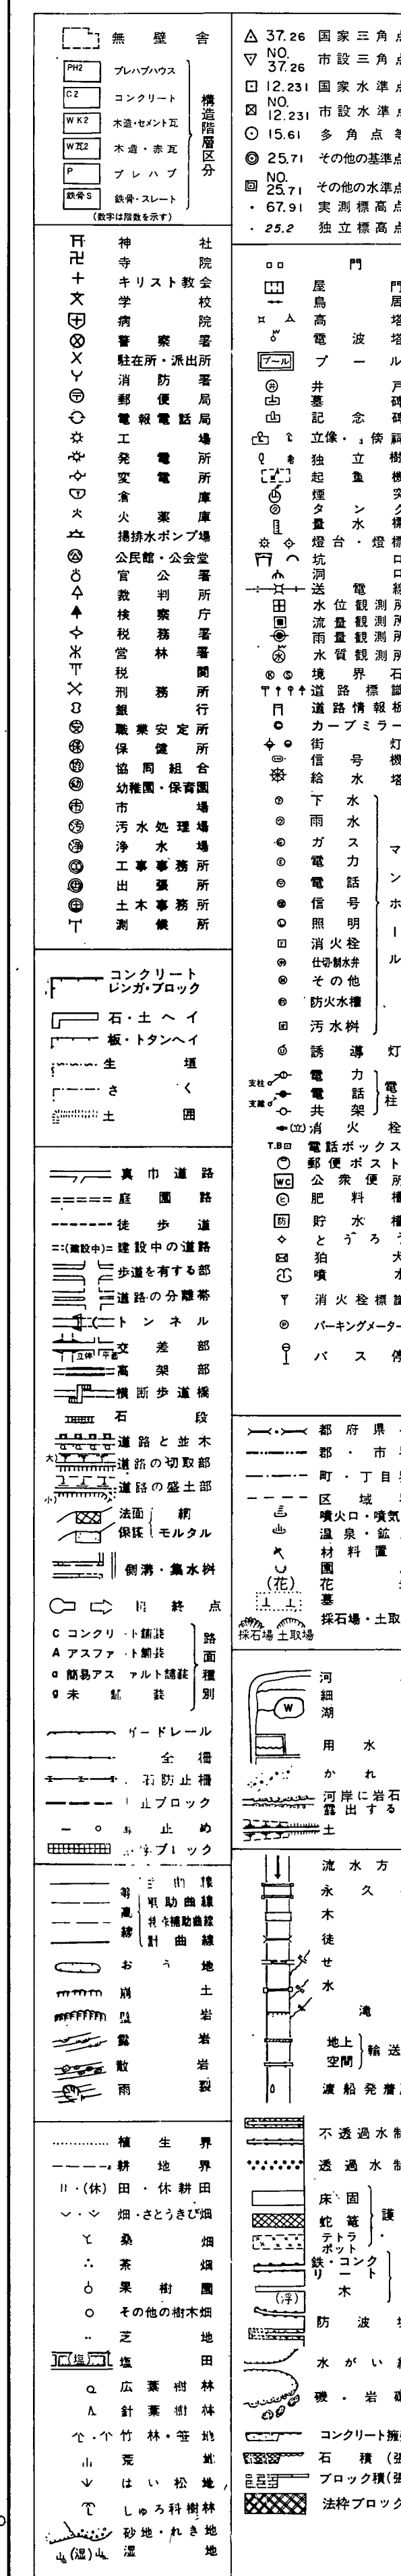

道路台帳は、認定市道のおおその位置と道路名称及び現況幅員等を示すものです。また、現況幅員は現地と相違している場合がありますので、使用に当たつてはご注意ください。尚、官民境界の確定区域を表すものではありません。

10-12

10-14

10-18

この地図は建設省国土地理院長の承認を得て同院所管の測量標及び測量成果を使用して調製したものである。(承認番号)昭57沖公第32号

計画機関	那 覇 市
作業機関	大 東 航 業 株 式 会 社
修正機関	株 式 会 社 与 那 嶺 測 量 設 計
修正機関	合 資 会 社 大 成 測 量 設 計

10-13

昭和六十年三月調製
平成二年三月一部修正
平成五年三月一部修正
平成九年三月一部修正
平成十二年三月一部修正
平成十三年三月一部修正
平成十七年三月一部修正

映 影	昭和 57 年 9 月	オートグラフ A10、ステレオロッター A 8	監 様 承 第 XV 承
現 現	昭和 59 年 6 月		等高線間隔 1 m
測 測	昭和 59 年 8 月		
測 測	平成 5 年 3 月		
測 測	平成 9 年 3 月		
測 測	平成 12 年 3 月		
測 測	平成 13 年 3 月		
測 測	平成 17 年 3 月		

1:500

A horizontal graphic scale bar with a black border. It is divided into 10 equal segments by vertical tick marks. Above the bar, the numbers 0, 10, 20, 30, 40, 50, 60, 70, 80, 90, and 100 are printed in a sans-serif font. The unit 'm' (meters) is placed at the far right end of the bar. The text '1:500' is centered above the bar.

測定基図	No. 10-13
------	-----------

タイトル

YAMATO・ハンガーボード