


20

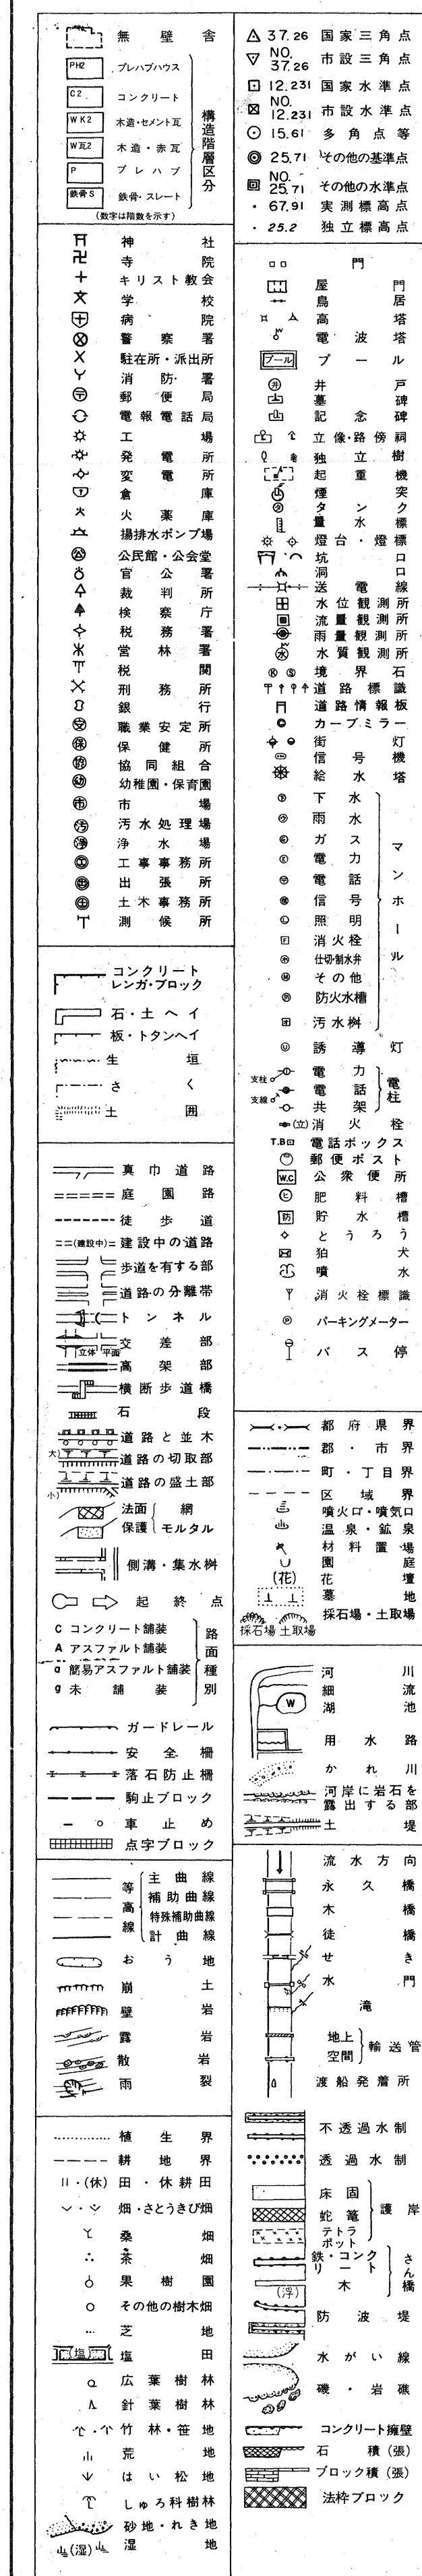

【注意事項】道路台帳は、認定市道のおおよその位置と道路名称及び現況幅員等を示すものです。また、現況幅員は現地と相違している場合がありますので、使用に当たってはご注意ください。尚、官民境界の確定区域を表すものではありません。

令和三年三月 一部修正
昭和六十年三月調製

昭和六十年三月調製
昭和六十二年三月一部修正
平成七年三月一部修正
平成九年三月一部修正
平成十年三月一部修正
平成十一年三月一部修正
平成十二年三月一部修正
平成十四年三月一部修正

撮	影	昭和57年 9月	
現	映	昭和58年 9月	オートグラフA10、ステレオプロッターA8
測	図	昭和58年 12月	
測	図	昭和63年 3月	測 図 平成14年 3月
測	図	平成 7年 3月	測 図 令和3年 3月
測	図	平成 9年 3月	
測	図	平成10年 3月	
測	図	平成11年 3月	
測	図	平成12年 3月	

座 標 系 第 IV 系
離高線間隔 1 m

18-14

1 : 500

この地図は建設省国土地理院長の承認を得て同院所管の測量標及び測量成果を使用して編製したものである。(承認番号) 昭57沖公第32号

計画機関 那 覇 市
作業機関 大 東 航 業 株 式 会 社

修正機関 株式会社 与那嶺測量設計
修正機関 株式会社 三矢コンサルタ

18-9