


平面図 - 1
S=1/500

X=22900.000
Y=22800.000

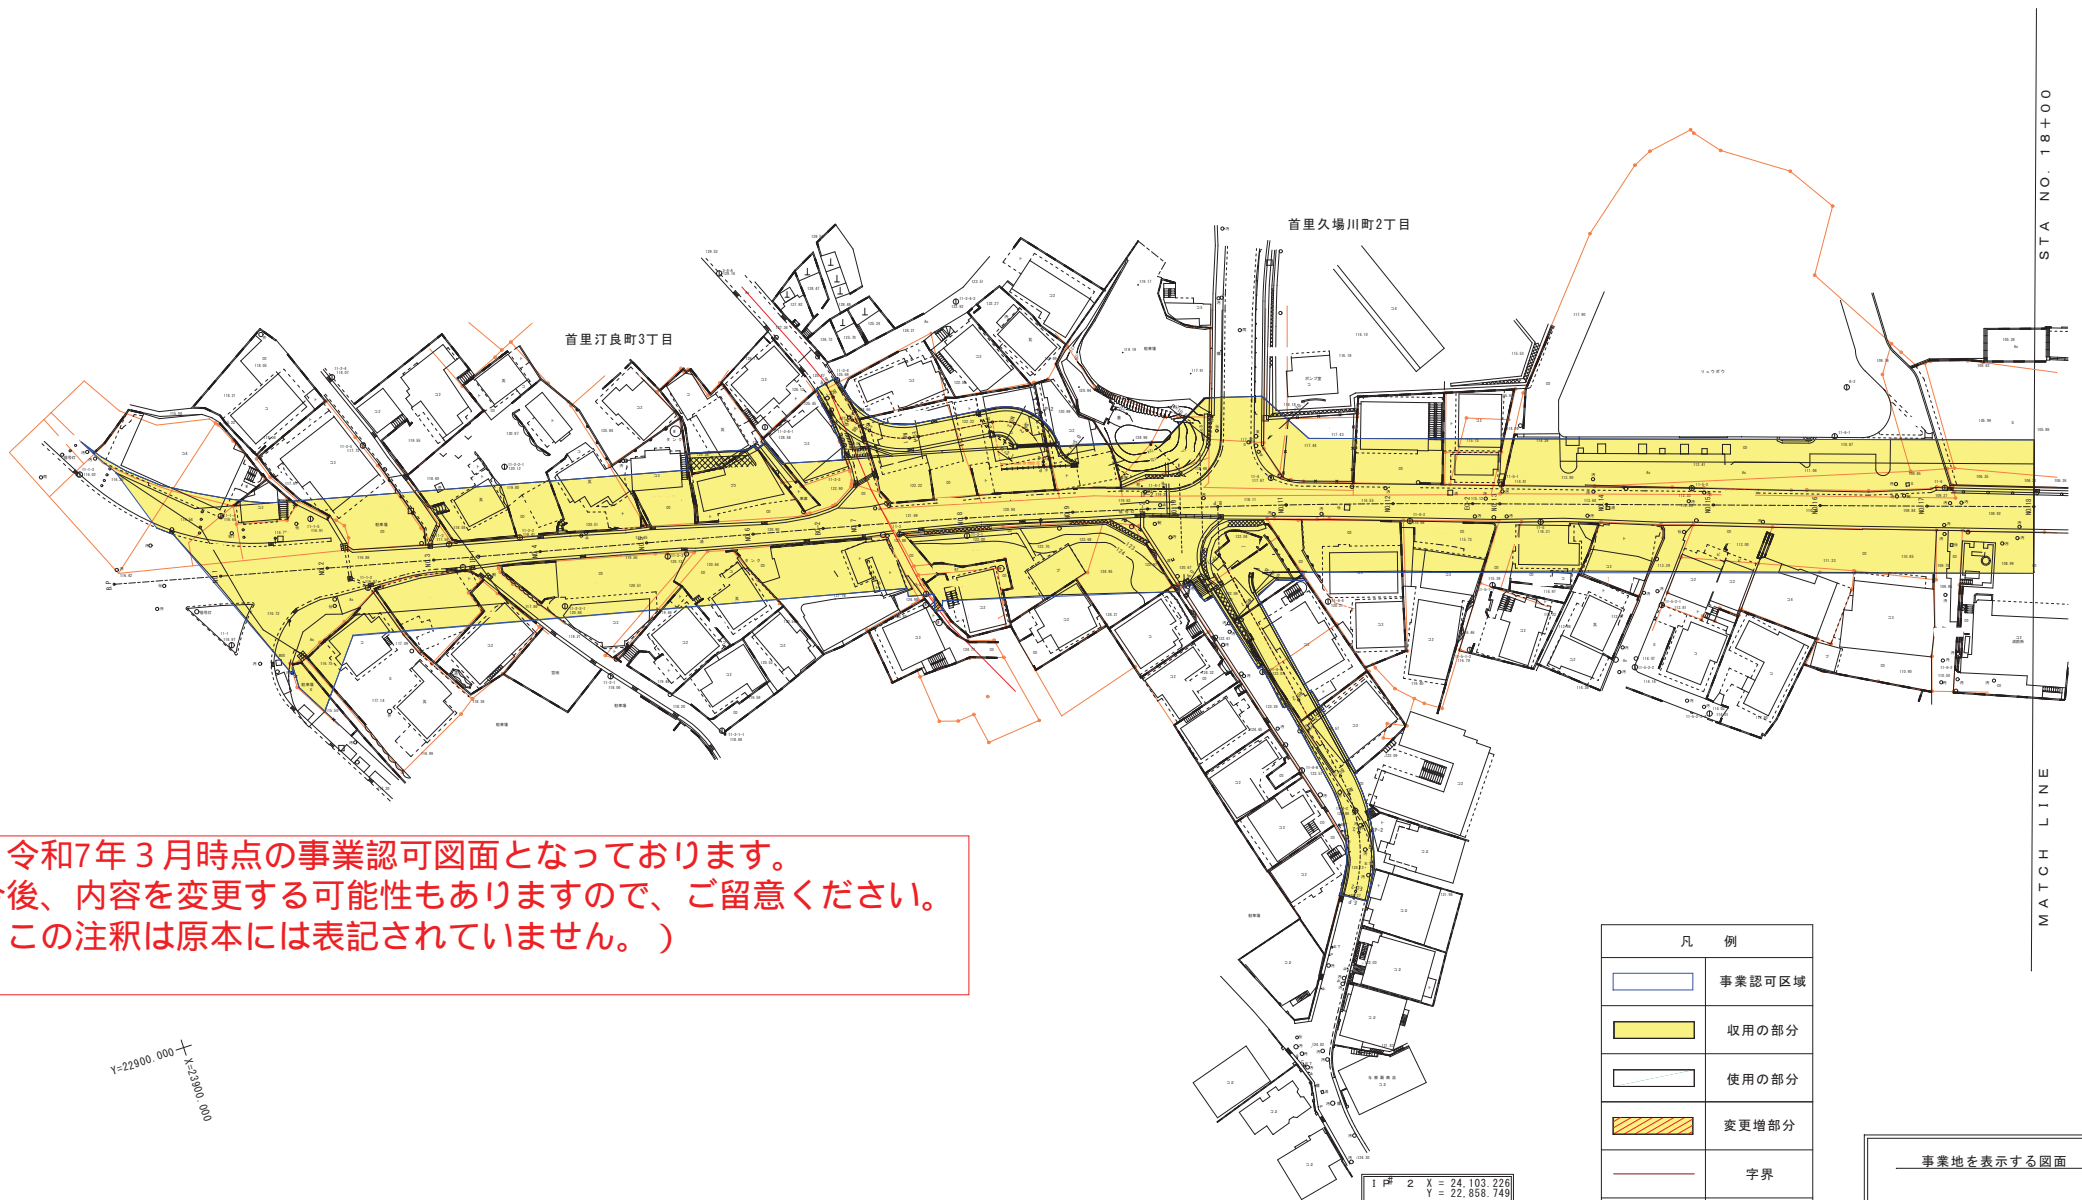

令和7年3月時点の事業認可図面となっております。
今後、内容を変更する可能性もありますので、ご注意ください。
(この注釈は原本には表記されていません。)

X=22900.000
Y=22900.000

BP (NO. 0)	
X	= 23,914.504
Y	= 22,813.488

I P# 1	
X	= 23,980.924
Y	= 22,829.685

I P#	2	X = 24,103.226
		Y = 22,858.749
IA	4-58-56 20	
R	1400	
TL	60.908	
CL	121.740	
SL	1.324	


凡 例	
	事業認可区域
	収用の部分
	使用の部分
	変更増部分
	字界
	主要物件

事業地を表示する図面

平面図 1/3
S=1/500

那覇広域都市計画道路
3・3・那17号 石 嶺 線

平面図 - 2
S=1/500

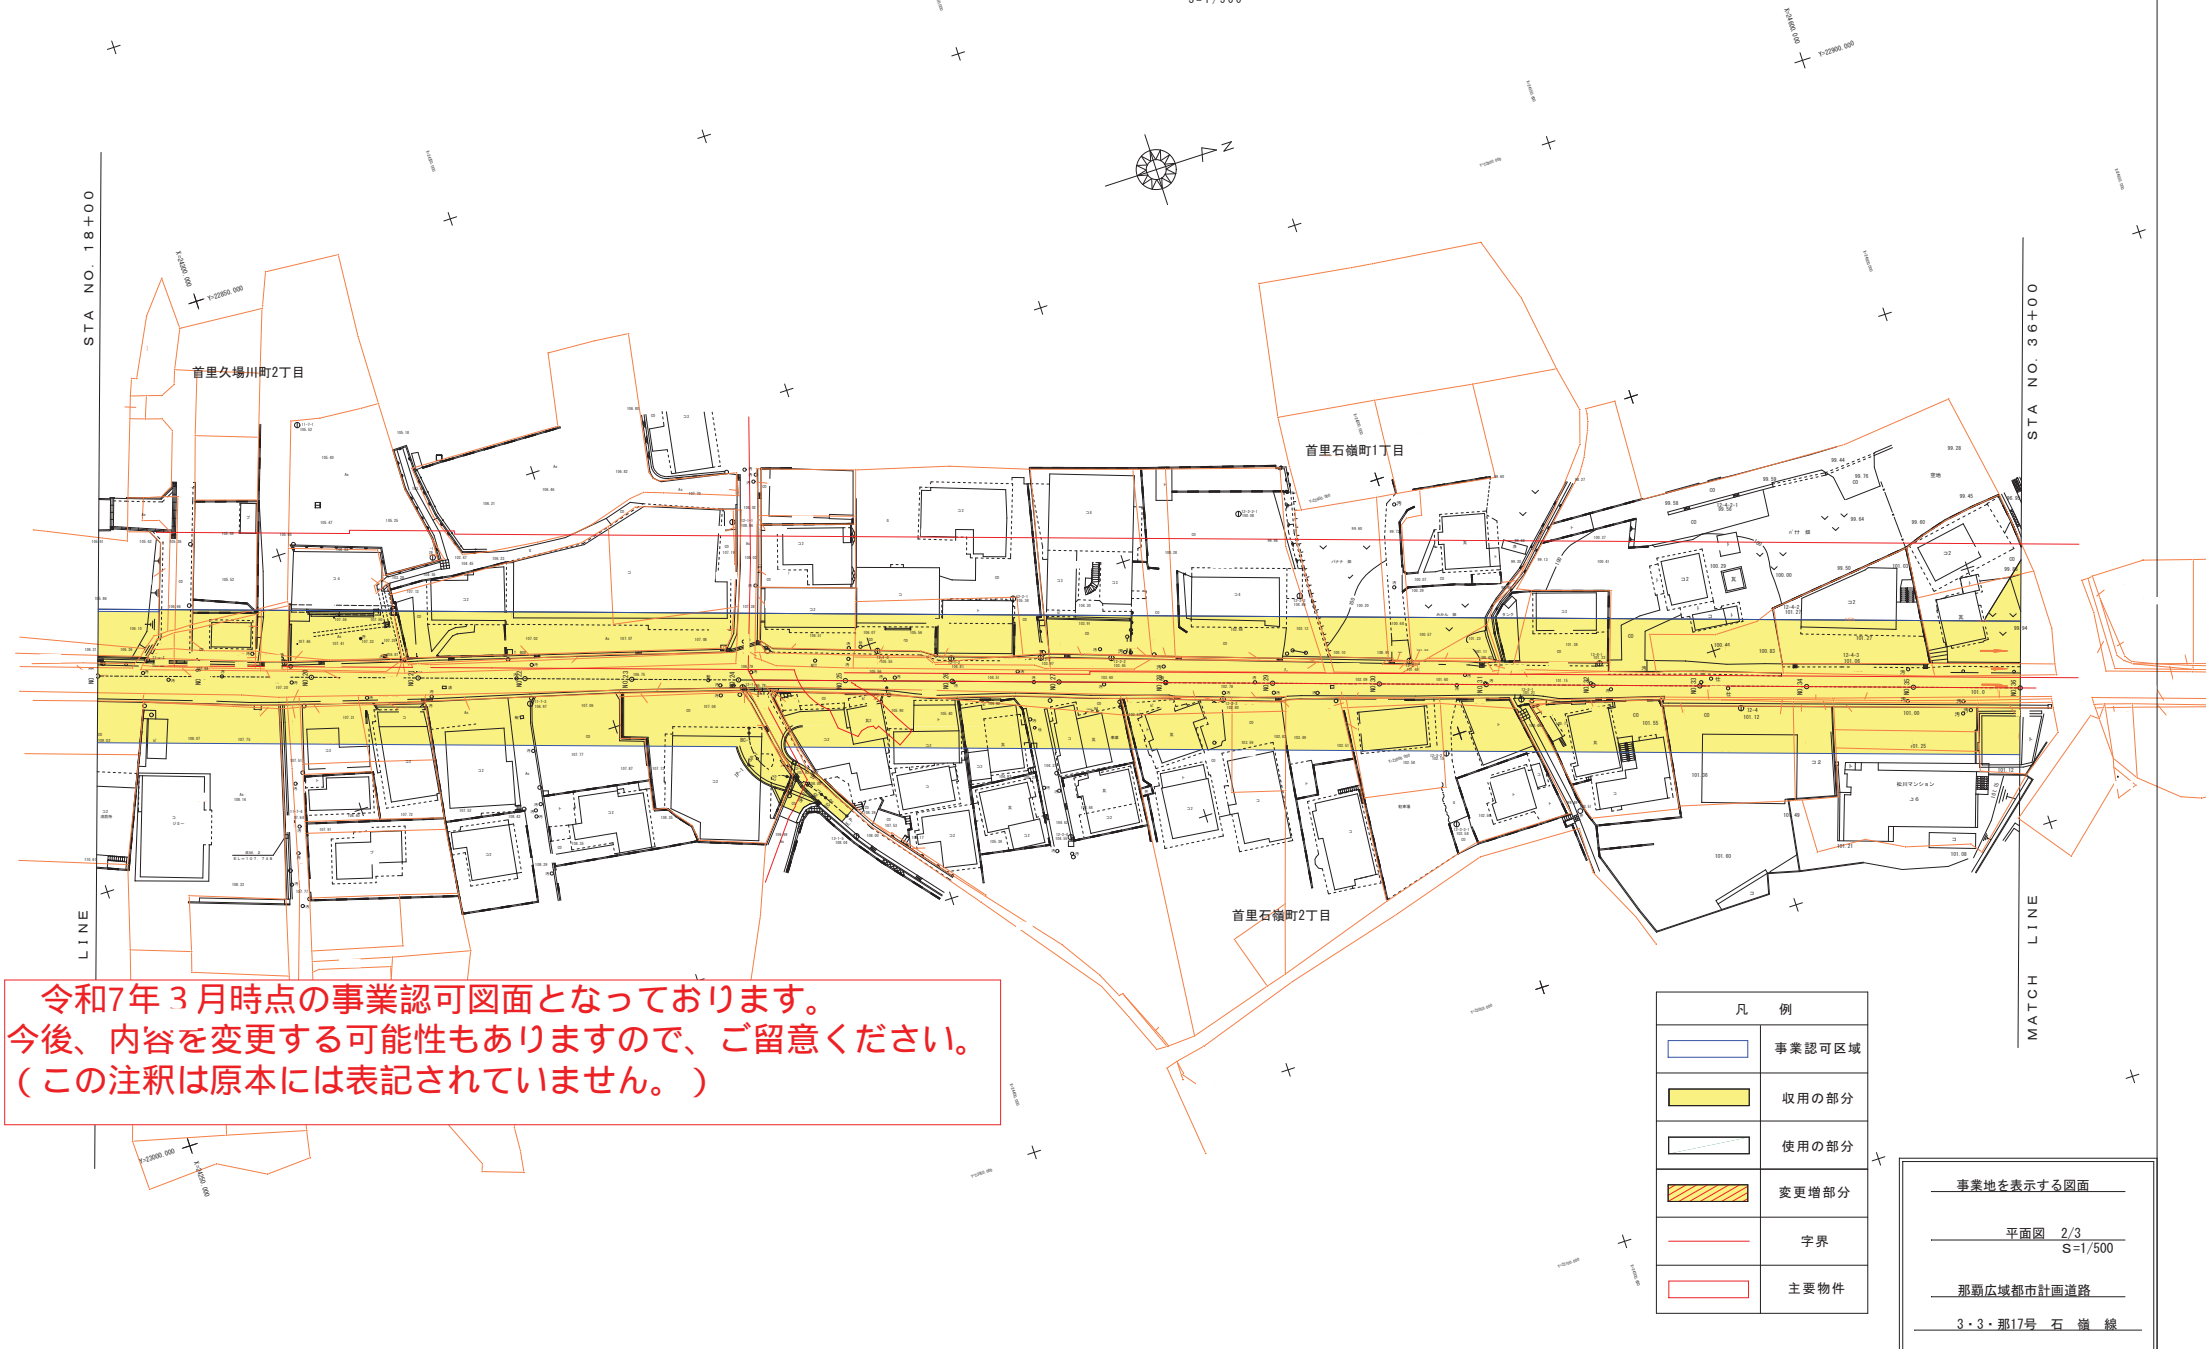


令和7年3月時点の事業認可図面となっております。
今後、内容を変更する可能性もありますので、ご注意ください。
(この注釈は原本には表記されていません。)

凡 例	
	事業認可区域
	採用の部分
	使用の部分
	変更増部分
	字界
	主要物件

事業地を表示する図面	
平面図 2/3	S=1/500
那覇広域都市計画道路	
3・3・那17号 石 嶺 線	

平面図 - 3
S=1/500

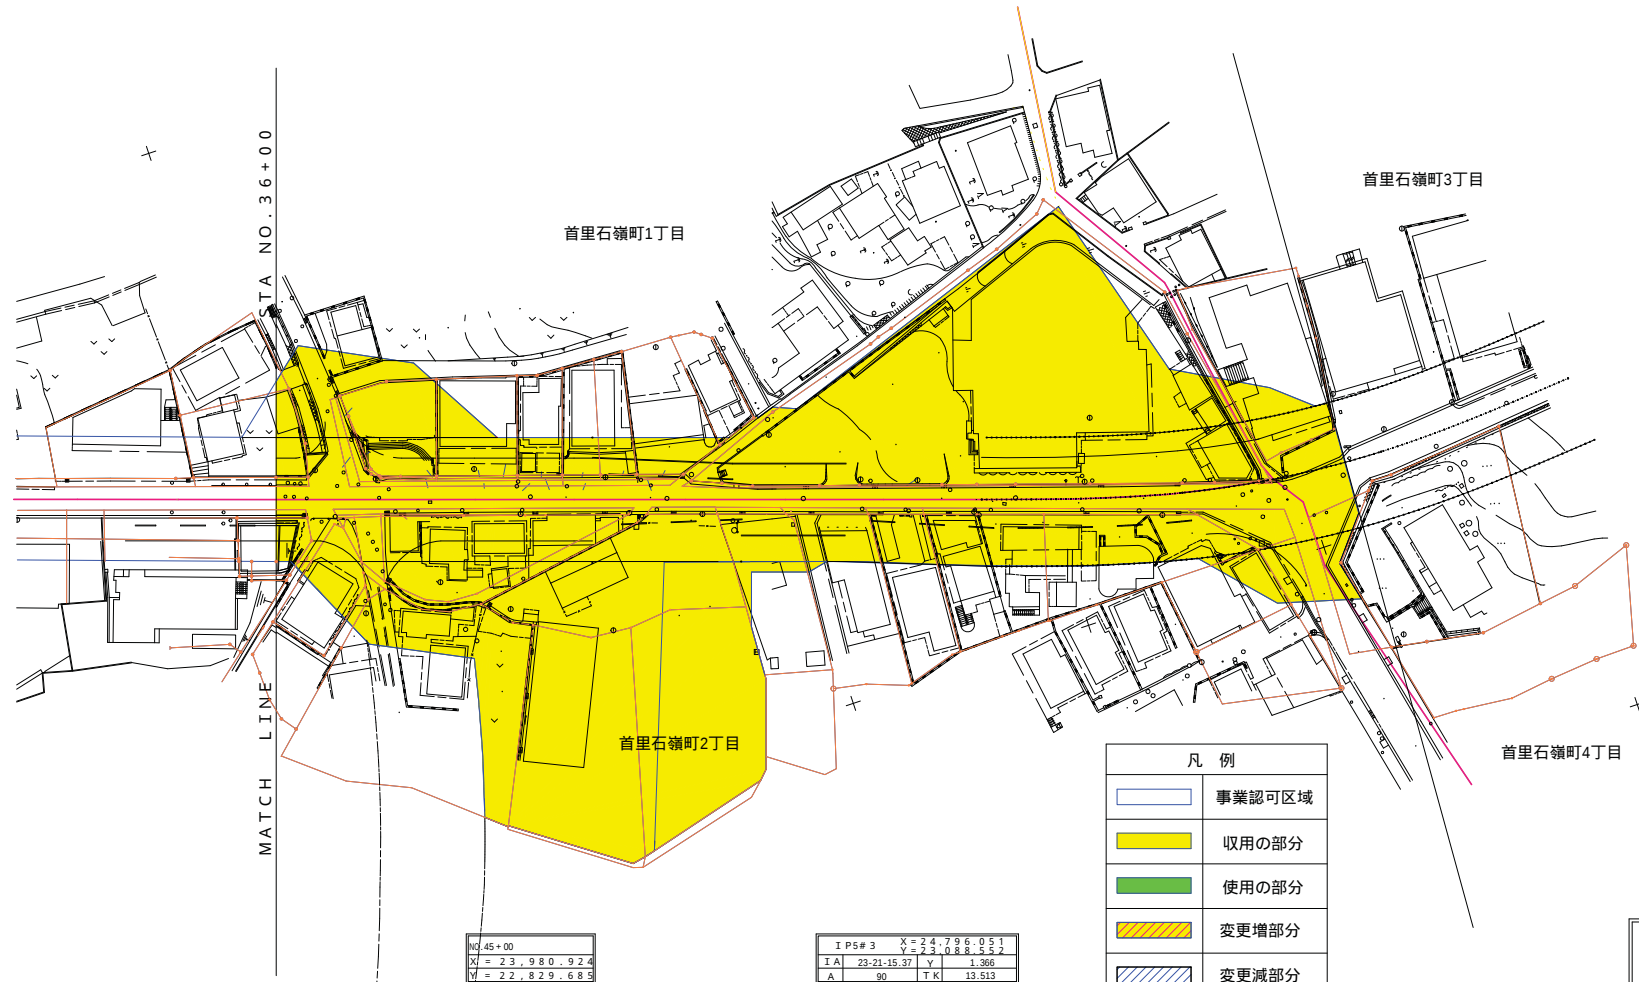

令和7年3月時点の事業認可図面となっております。
今後、内容を変更する可能性もありますので、ご注意ください。
(この注釈は原本には表記されていません。)

凡 例	
	事業認可区域
	収用の部分
	使用の部分
	変更増部分
	変更減部分
	字界
	主要物件

事業地を表示する図面
平面図 3/3
S=1/500
那覇広域都市計画道路
3・3・那17号 石 嶺 線