


平面図 - 1

S=1/500

X=22800.000  
Y=22800.000

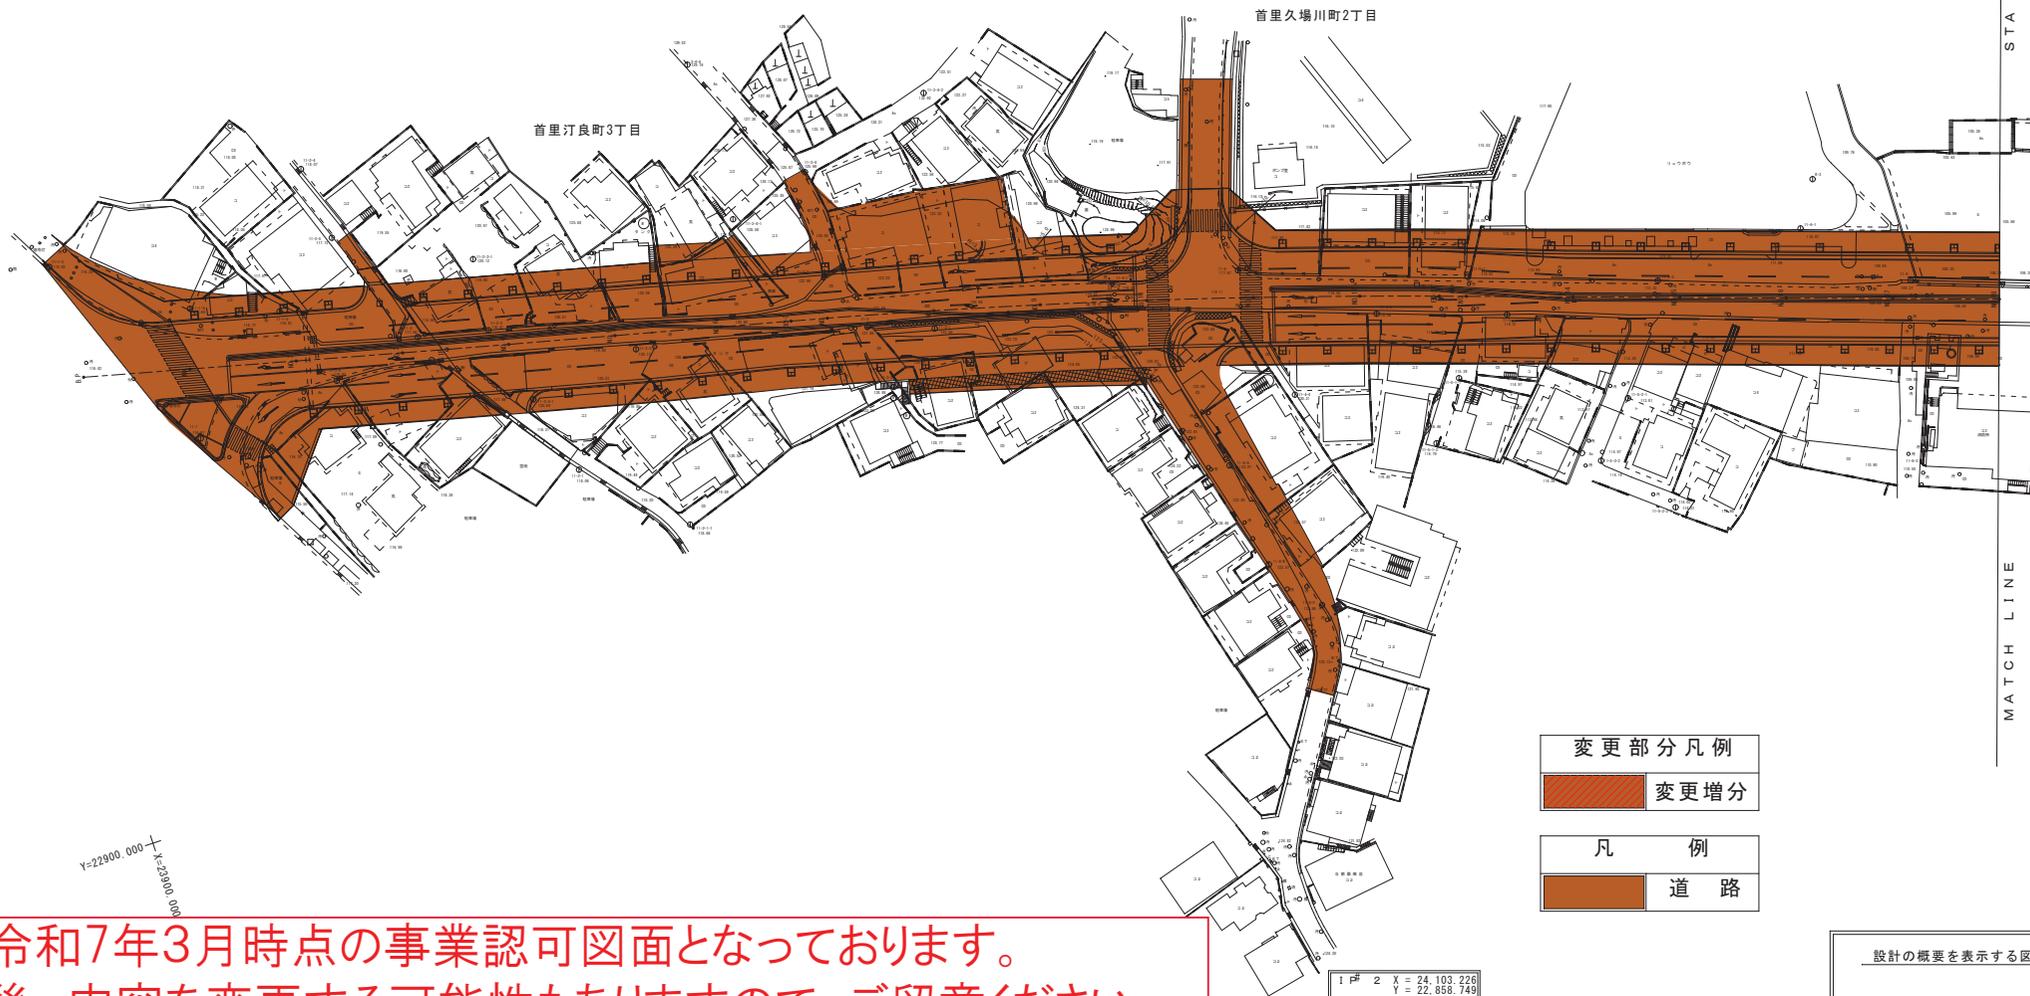

変更部分凡例	
<span style="display:inline-block; width:15px; height:10px; background-color:orange;"></span>	変更増分
凡例	
<span style="display:inline-block; width:15px; height:10px; background-color:orange;"></span>	道路

1	2	X = 24.103.226
		Y = 22.858.749
1	A	4-58-56-20
	R	1400
	T	L 60.908
	C	L 121.740
	S	L 1.324

※令和7年3月時点の事業認可図面となっております。  
 今後、内容を変更する可能性もありますので、ご注意ください。  
 (この注釈は原本には表記されていません。)

設計の概要を表示する図面  
 平面図 1/3  
 S=1/500  
 那覇広域都市計画道路  
 3・3・那17号 石嶺線


平面図 - 2

S=1/500



STA. NO. 18+00

STA. NO. 36+00

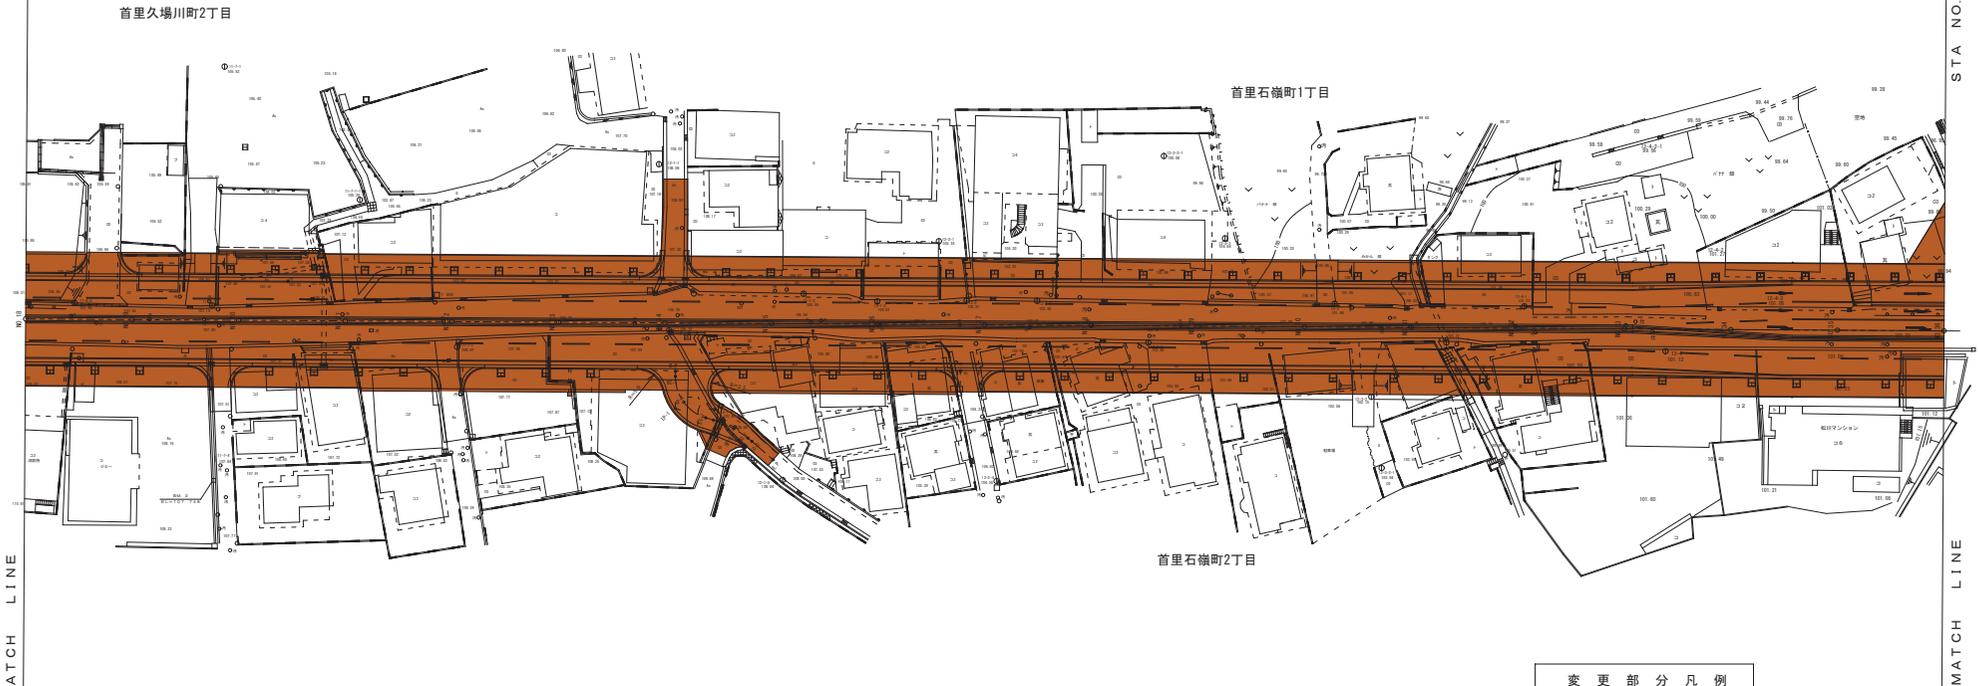

変更部分凡例	
	変更増分


凡例	
	道路

令和7年3月時点の事業認可図面となっております。  
今後、内容を変更する可能性もありますので、ご注意ください。  
(この注釈は原本には表記されていません。)

設計の概要を表示する図面  
平面図 2/3  
S=1/500  
那覇広域都市計画道路  
3・3・那17号 石嶺線

# 平面図 - 3

S=1/500

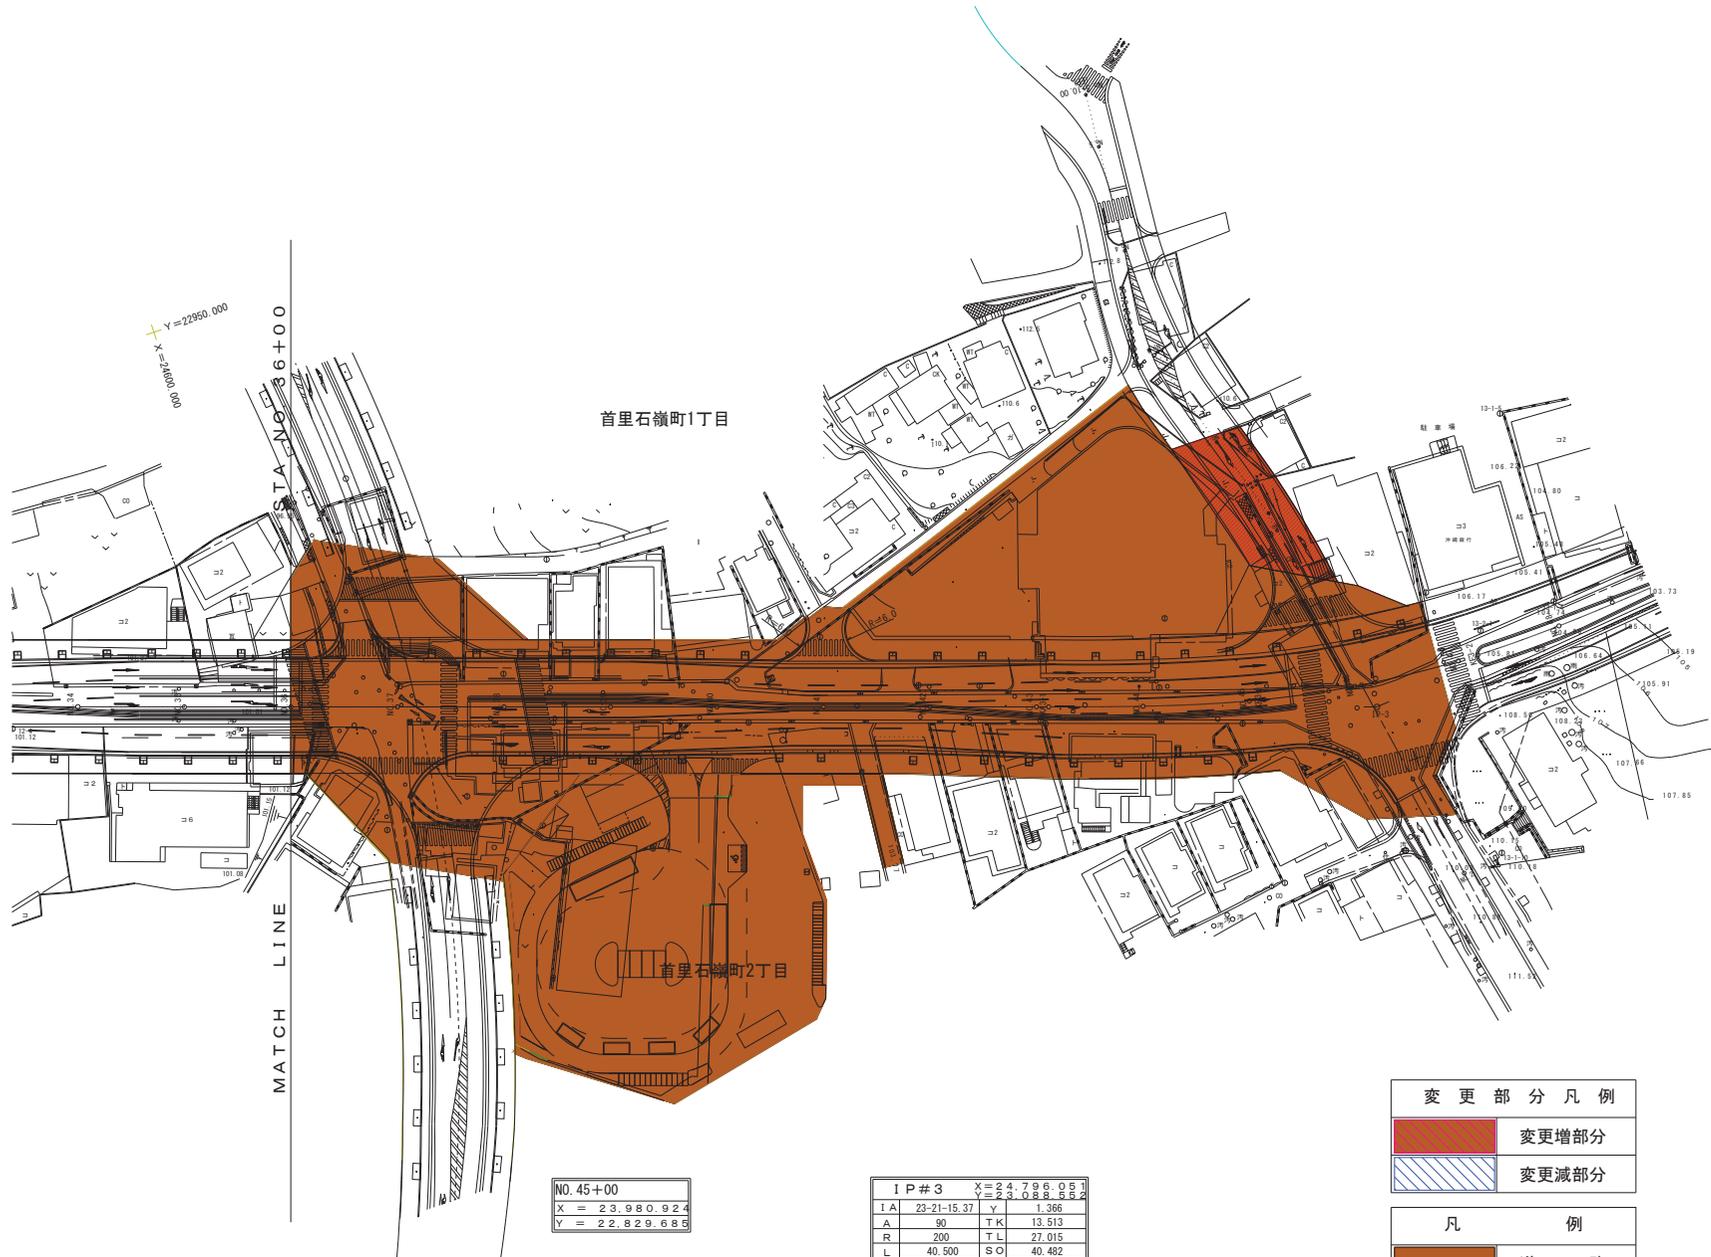

NO. 45+00
X = 23,980.924
Y = 22,829.689

IP # 3		X = 24,796.05	Y = 22,038.52
IA	23-21-15.37	Y	1.366
A	90	TK	13.513
R	200	TL	27.015
L	40.500	SG	40.482
Z	5-48-04	W	41.405
J	1-58-01	D	61.548
ΔR	0.342	LC	41.022
XM	20.243	CL	122.022
X	40.459		

変更部分凡例	
	変更増部分
	変更減部分
凡例	
	道路

設計の概要を表示する図面

平面図 3/3  
S=1/500

那覇広域都市計画道路  
3・3・那17号 石嶺線

※令和7年3月時点の事業認可図面となっております。  
今後、内容を変更する可能性もありますので、ご注意ください。  
(この注釈は原本には表記されていません。)