


設計の概要を表示する図面 平面図

S=1/1,000

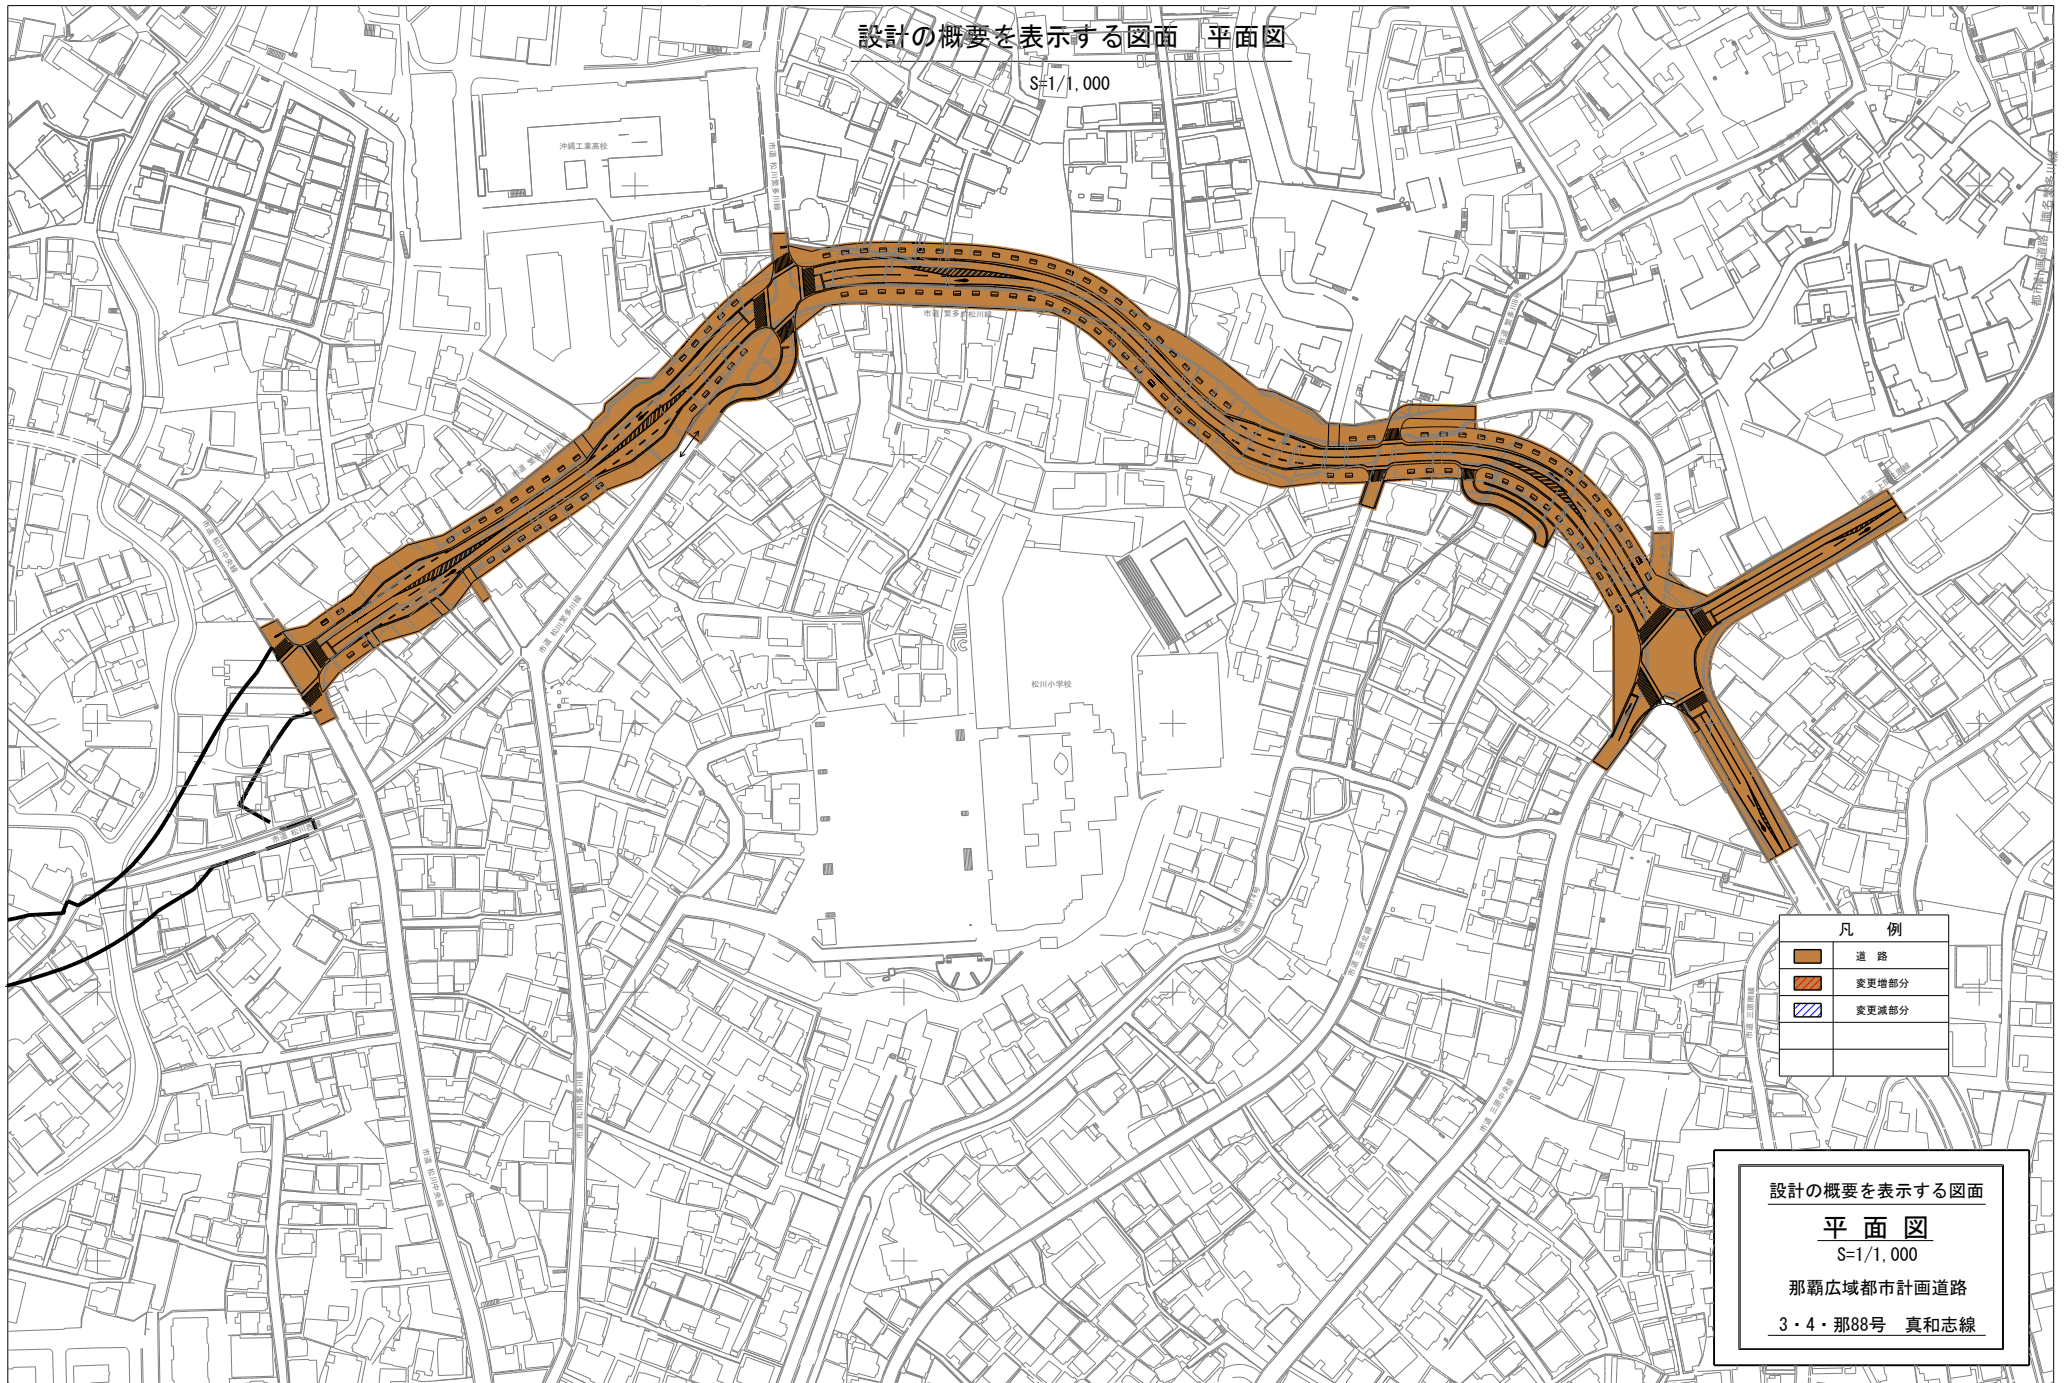

凡 例	
	道 路
	変更増部分
	変更減部分

設計の概要を表示する図面

平 面 図

S=1/1,000

那覇広域都市計画道路

3・4・那88号 真和志線