


壁面線指定図（港町2・3丁目内）

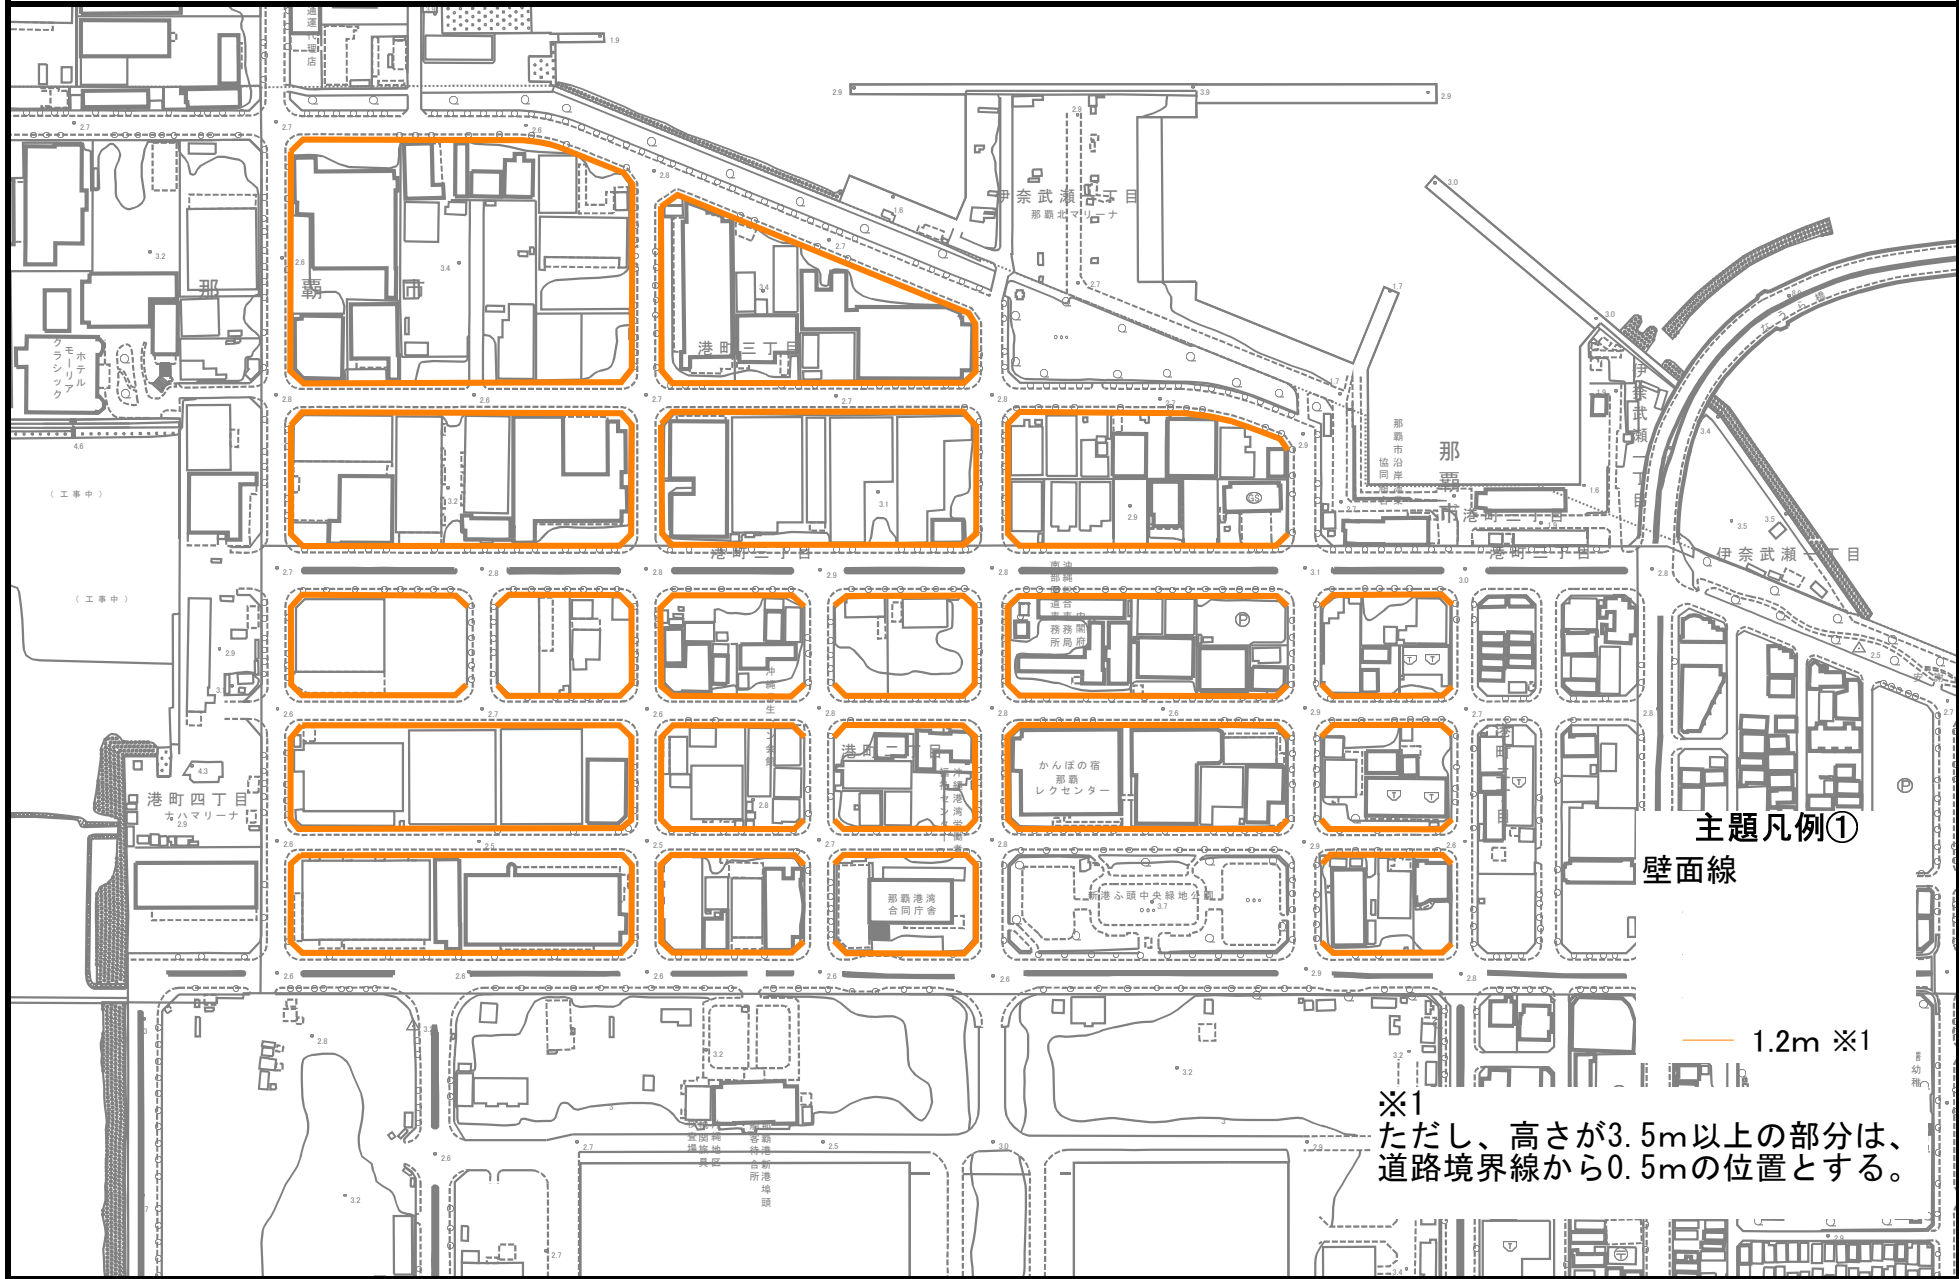

主題凡例①

壁面線

1.2m ※1

※1
 ただし、高さが3.5m以上の部分は、
 道路境界線から0.5mの位置とする。

壁面線位置図(港町2・3丁目内)

