


理容所・美容所の平面図（記載例）

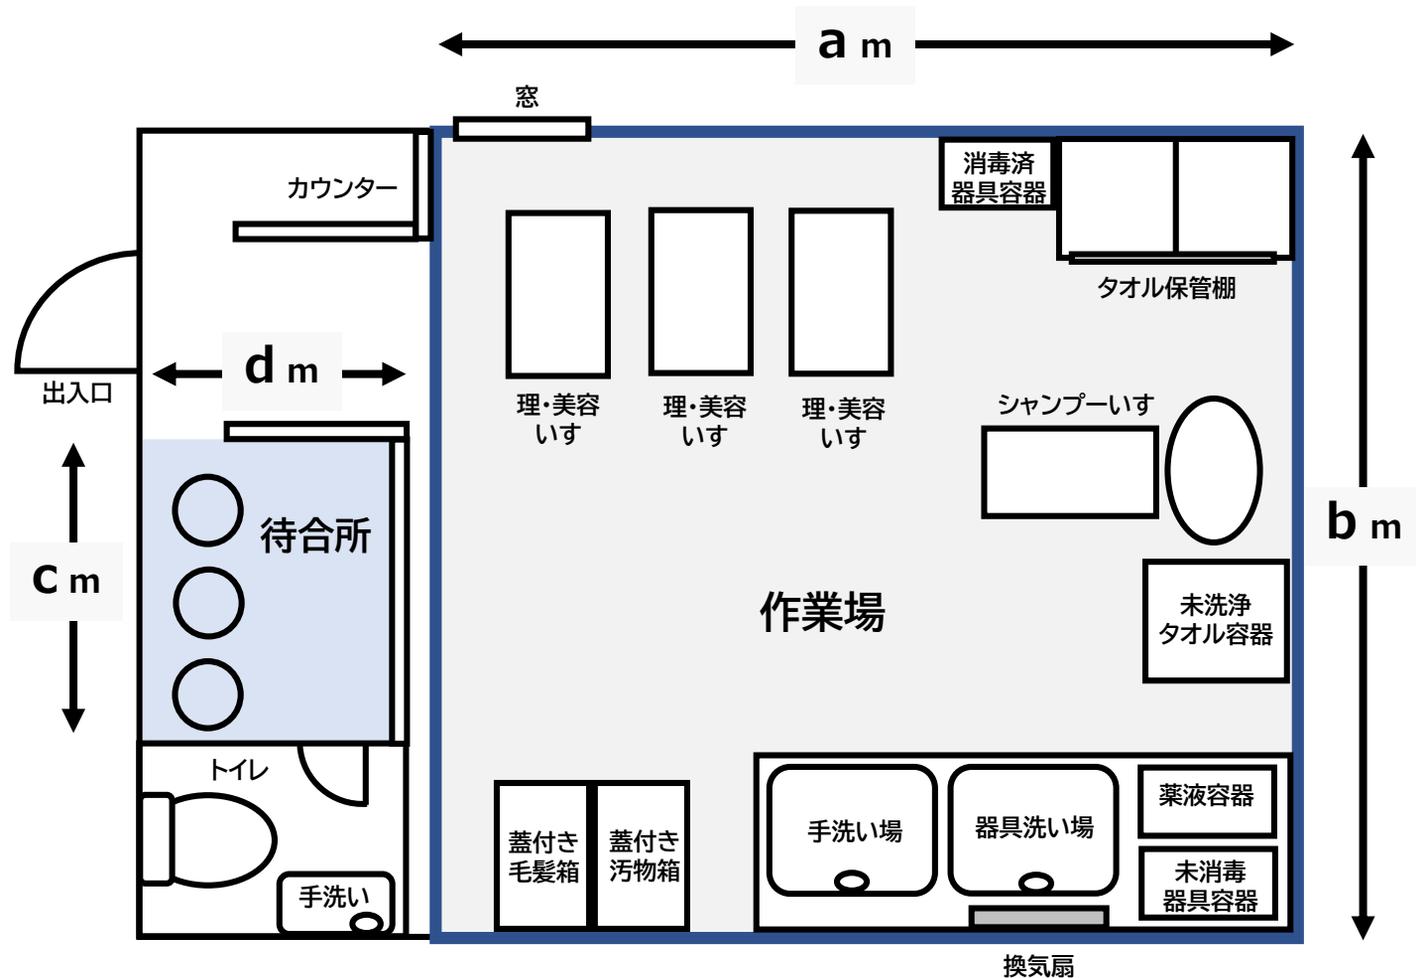

○届出の際に提出する平面図には、すべての設備・名称と作業場・待合所の寸法をご記入ください。

作業場面積 (㎡)	いすの台数
9.9~	2
13.2~	3
16.5~	4
19.8~	5
23.1~	6
26.4~	7
29.7~	8
33.0~	9
36.3~	10

作業場面積の基準

理・美容いす 2脚までは9.9㎡以上。
理・美容いすが1脚増えるごとに
さらに3.3㎡必要（左の表参照）。

※作業場面積には待合所やトイレなどの面積は含まれません。
上図でいうと $a \times b$ ㎡ になります（内法算定）。