
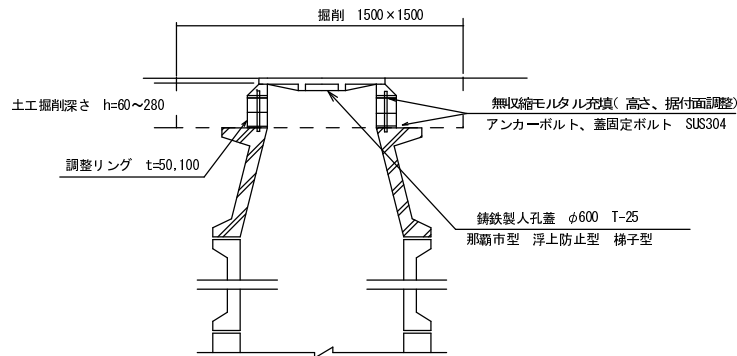



鉄蓋取替詳細図

人孔鉄蓋取替工


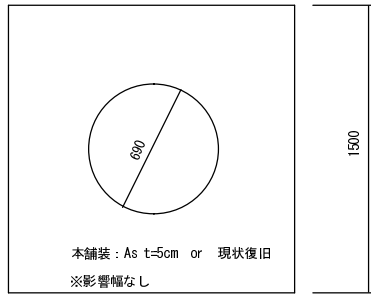


人孔深2.00m以上に使用する蓋


(図物は梯子型とす)

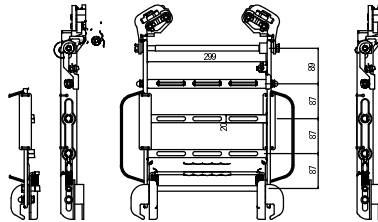

汚水樹鉄蓋取替工

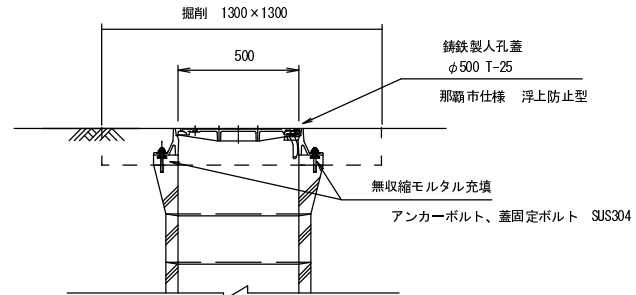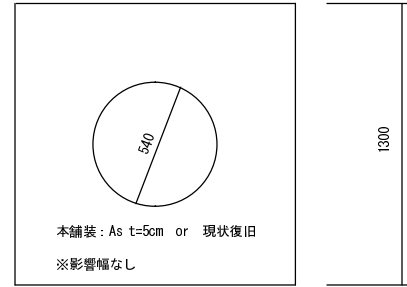

下水道鉄蓋開閉方向詳細図

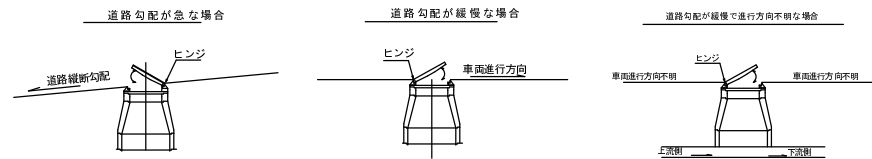


令和6年度人孔蓋・樹蓋緊急修繕工事			
事業名	那覇市公共下水道事業		
図種	詳細図		
縮尺	N O S C A L E		
製図年月日	令和5年10月		
那覇市上下水道局 下水道課	図番	2案中の1案	

舗装復旧標準断面図


※舗装構成が現況と異なる場合は現況復旧とする

車道


A パターン

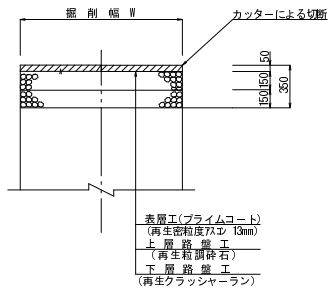

B パターン

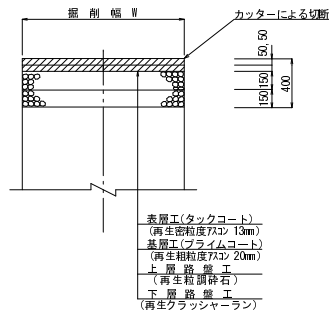

歩道

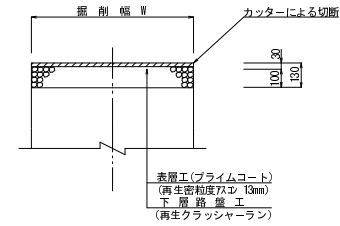

令和6年度人孔蓋・樹蓋緊急修繕工事	
事業名	那覇市公共下水道事業
図種	詳細図
縮尺	N O S C A L E
製図年月日	令和5年10月
那覇市上下水道局 下水道課	図番 2架中の2架