


設計の概要を表示する図面

平面図 S=1/500

那覇広域都市計画道路
8・7・那10号 東門川・仲之川線 ほか14路線

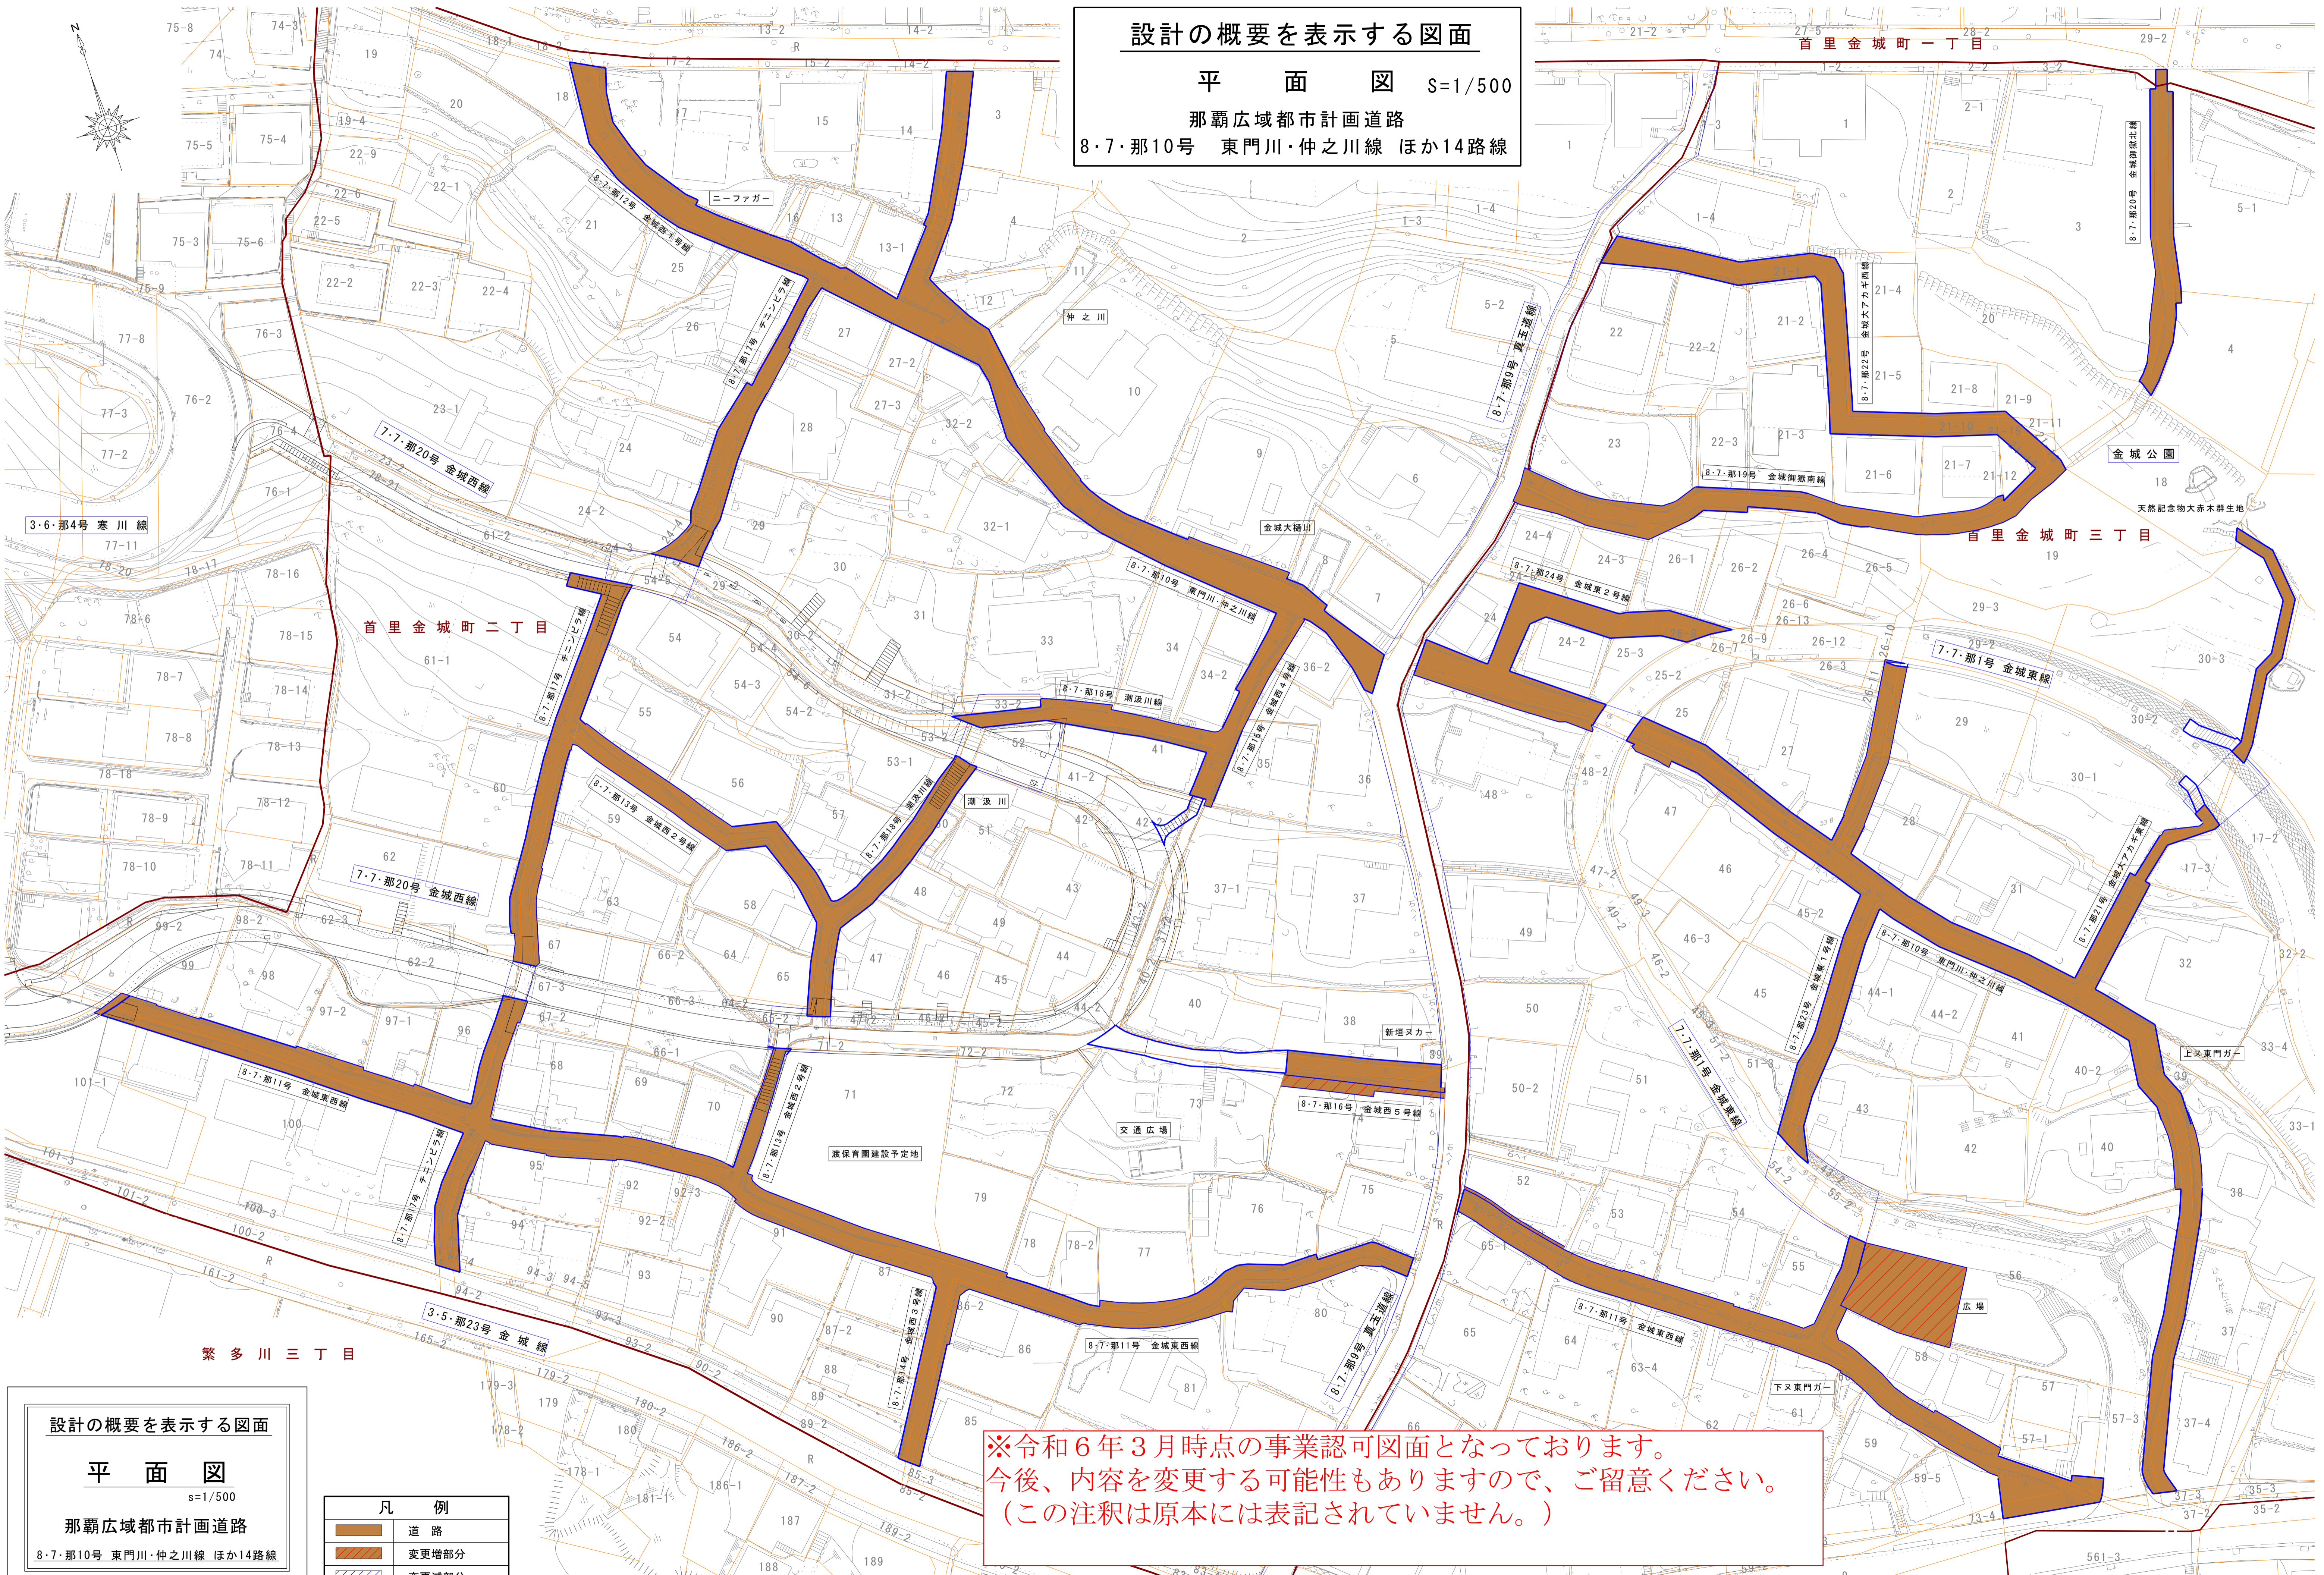

3・6・那4号 寒川線

7・7・那20号 金城西線

3・5・那23号 金城線

設計の概要を表示する図面
平面図
S=1/500
那覇広域都市計画道路
8・7・那10号 東門川・仲之川線 ほか14路線

凡 例	
	道路
	変更増部分
	変更減部分

※令和6年3月時点の事業認可図面となっております。
今後、内容を変更する可能性もありますので、ご注意ください。
(この注釈は原本には表記されていません。)