


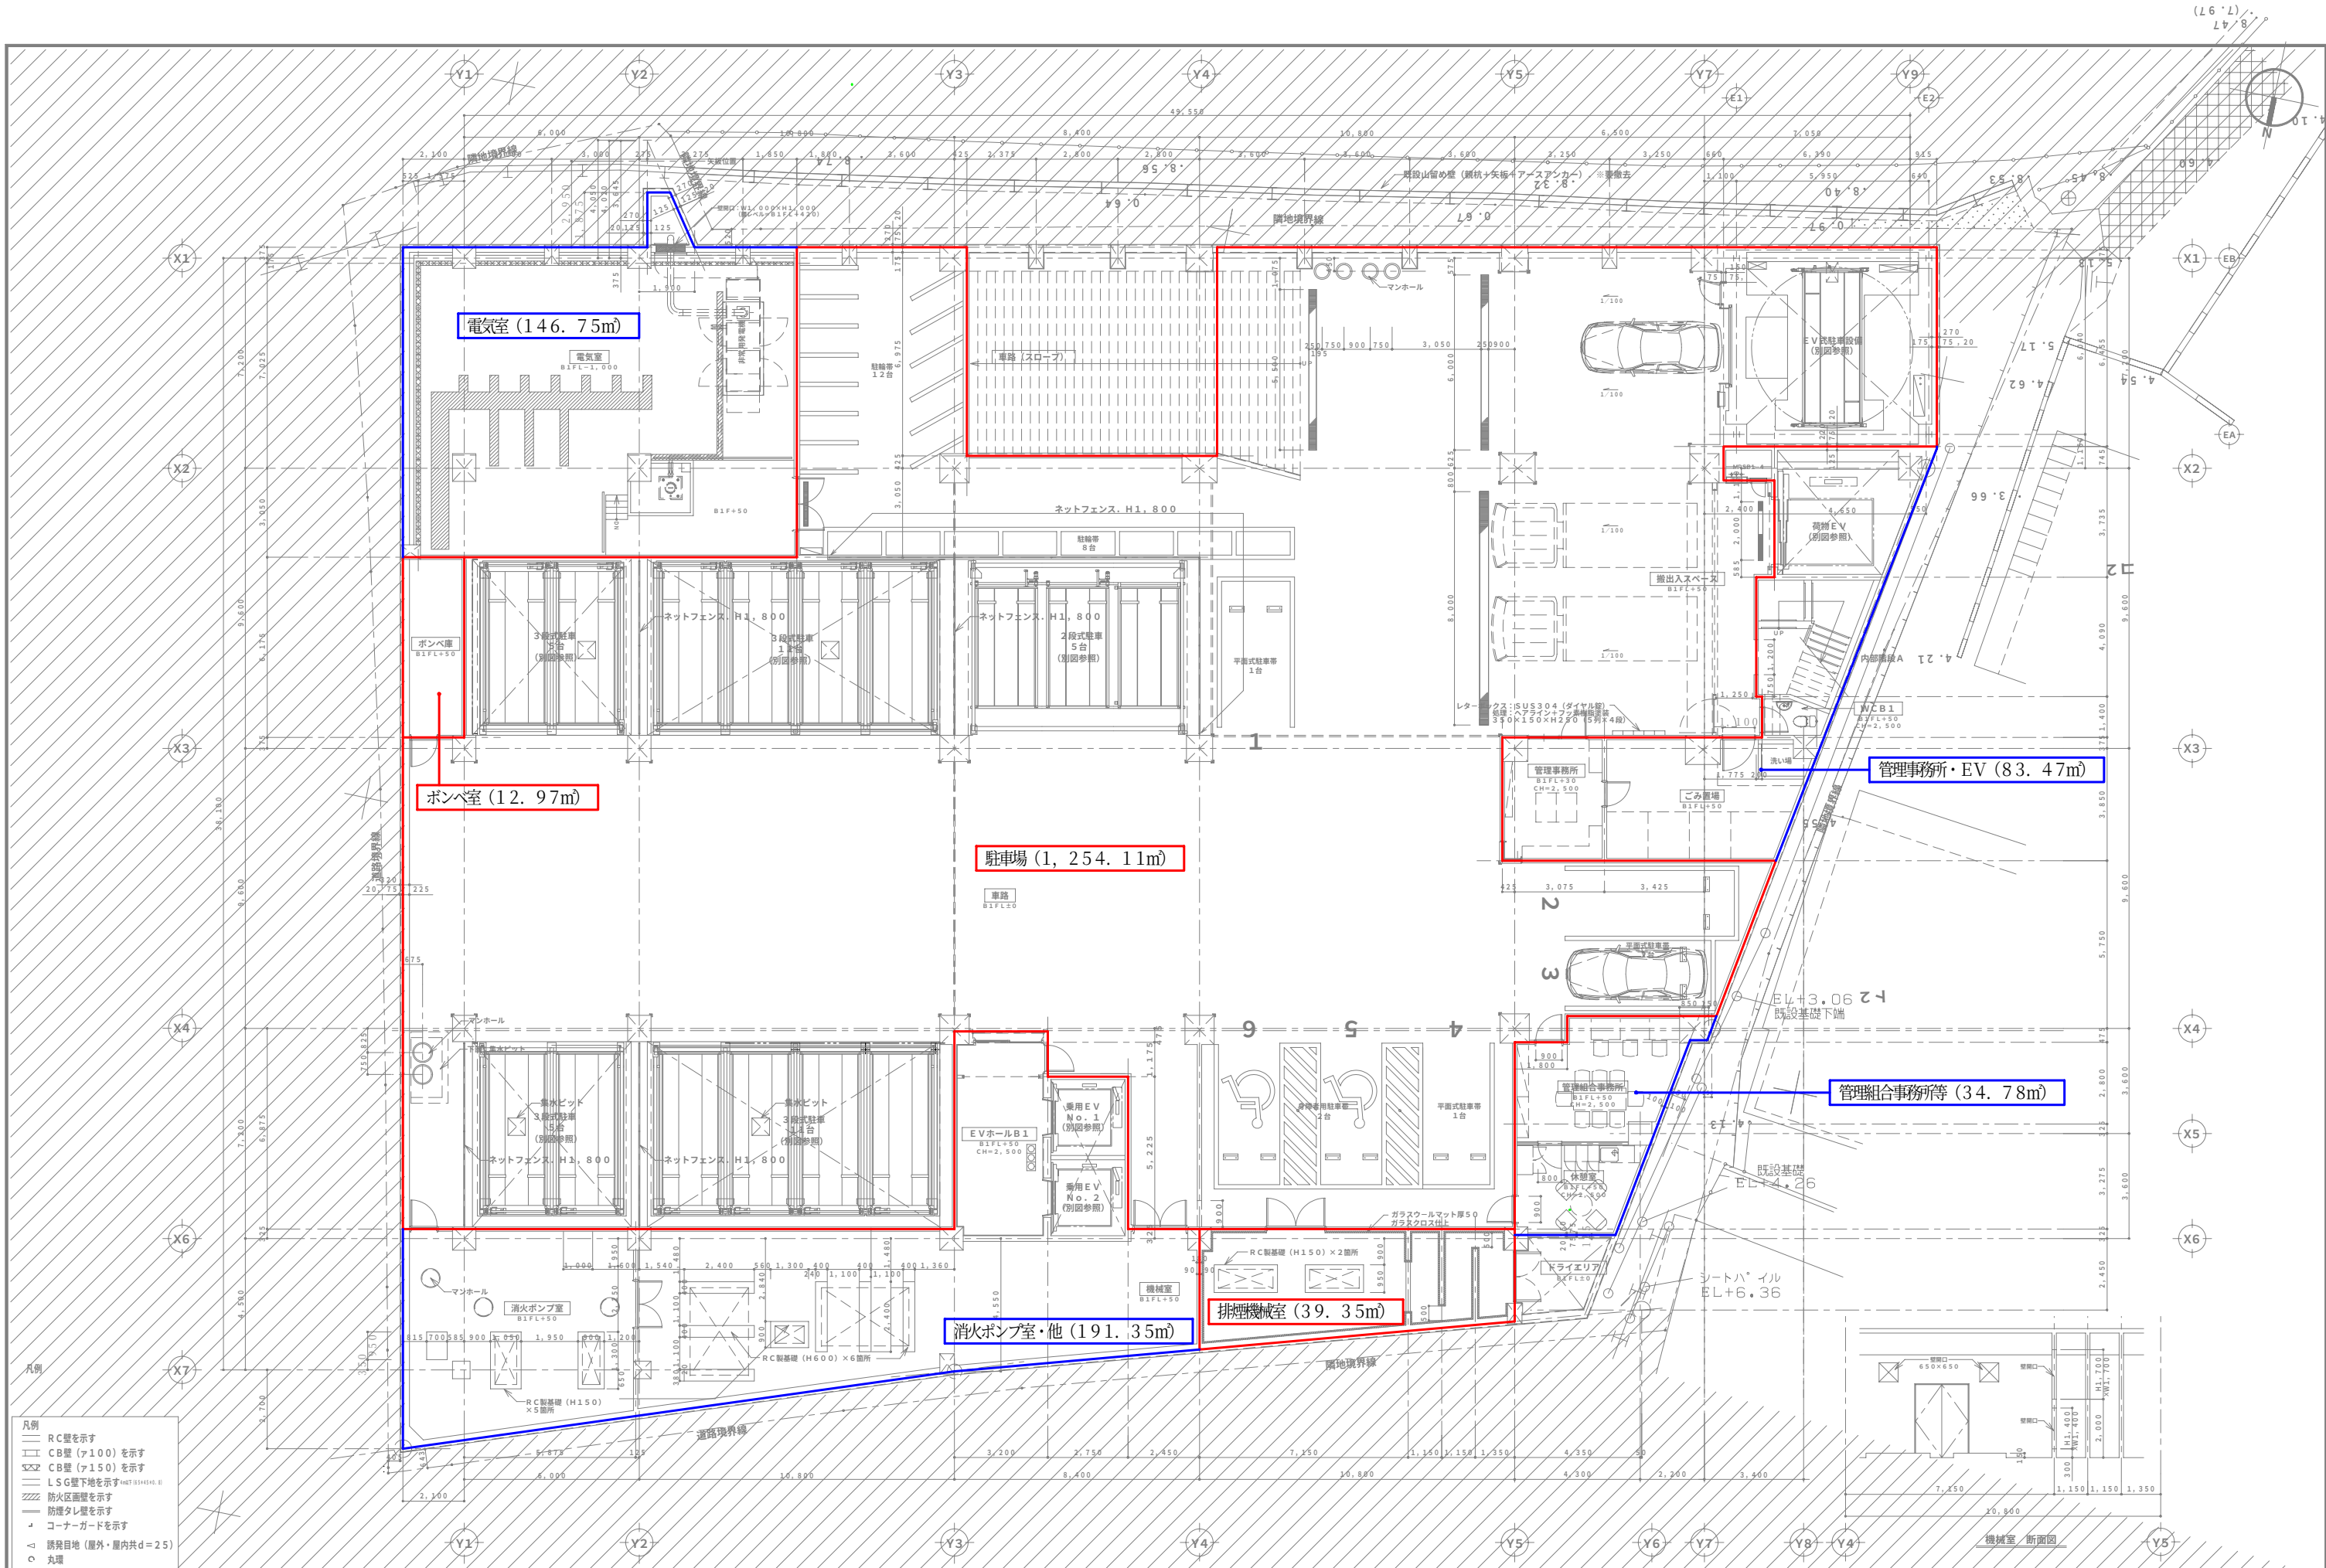

NOTE	 株式会社 国 建 本 社 〒900 新潟市中央区 1-2-27V 国和プラザ TEL 098 862-1106 特 東京本社 TEL 03 3256-1969 特	一般建築士登録 第53175 国 場 幸 房 建築設備士登録 第13G1- 0208KK号 喜友名 徹	年月日 H16. 04. 15 APP. CHK. DW.	P.J名 国際ショッピングセンター再開発ビル(仮称)新築工事 図面名	P.Jコード 図面番号
				地下1階平面図	縮尺 S=1/200

