

冷媒管リスト



記号	液管	ガス管
①	6.4φ	12.7φ
②	9.5φ	15.9φ
③	9.5φ	19.1φ
④	9.5φ	22.2φ
⑤	12.7φ	28.6φ
⑥	15.9φ	28.6φ
⑦	15.9φ	31.8φ
⑧	19.1φ	31.8φ
⑨	19.1φ	38.1φ

注記

1. 図中 ①—⑨ は、冷媒管区画貫通処理を示す。
(貫通部は、大田認定工法による)
2. 屋外冷媒管はステンレスラッキングを施す。
3. 防火区画を貫通する給水管、配電管及び風道は、
建築基準法施行令第112条第15～16項及び
第129条の2の5第1項第七号に基づき適切な処理を行う。
(M-22防火区画貫通部処理工法 施工要領図参照)

※ サイズは参考とし、メーカー標準とする。
※ 配管相当長が100m以上の場合は主配管の配管径を
1サイズUPとする(液管・ガス管共)。

実線は本工事を示す。
破線は別途工事を示す。

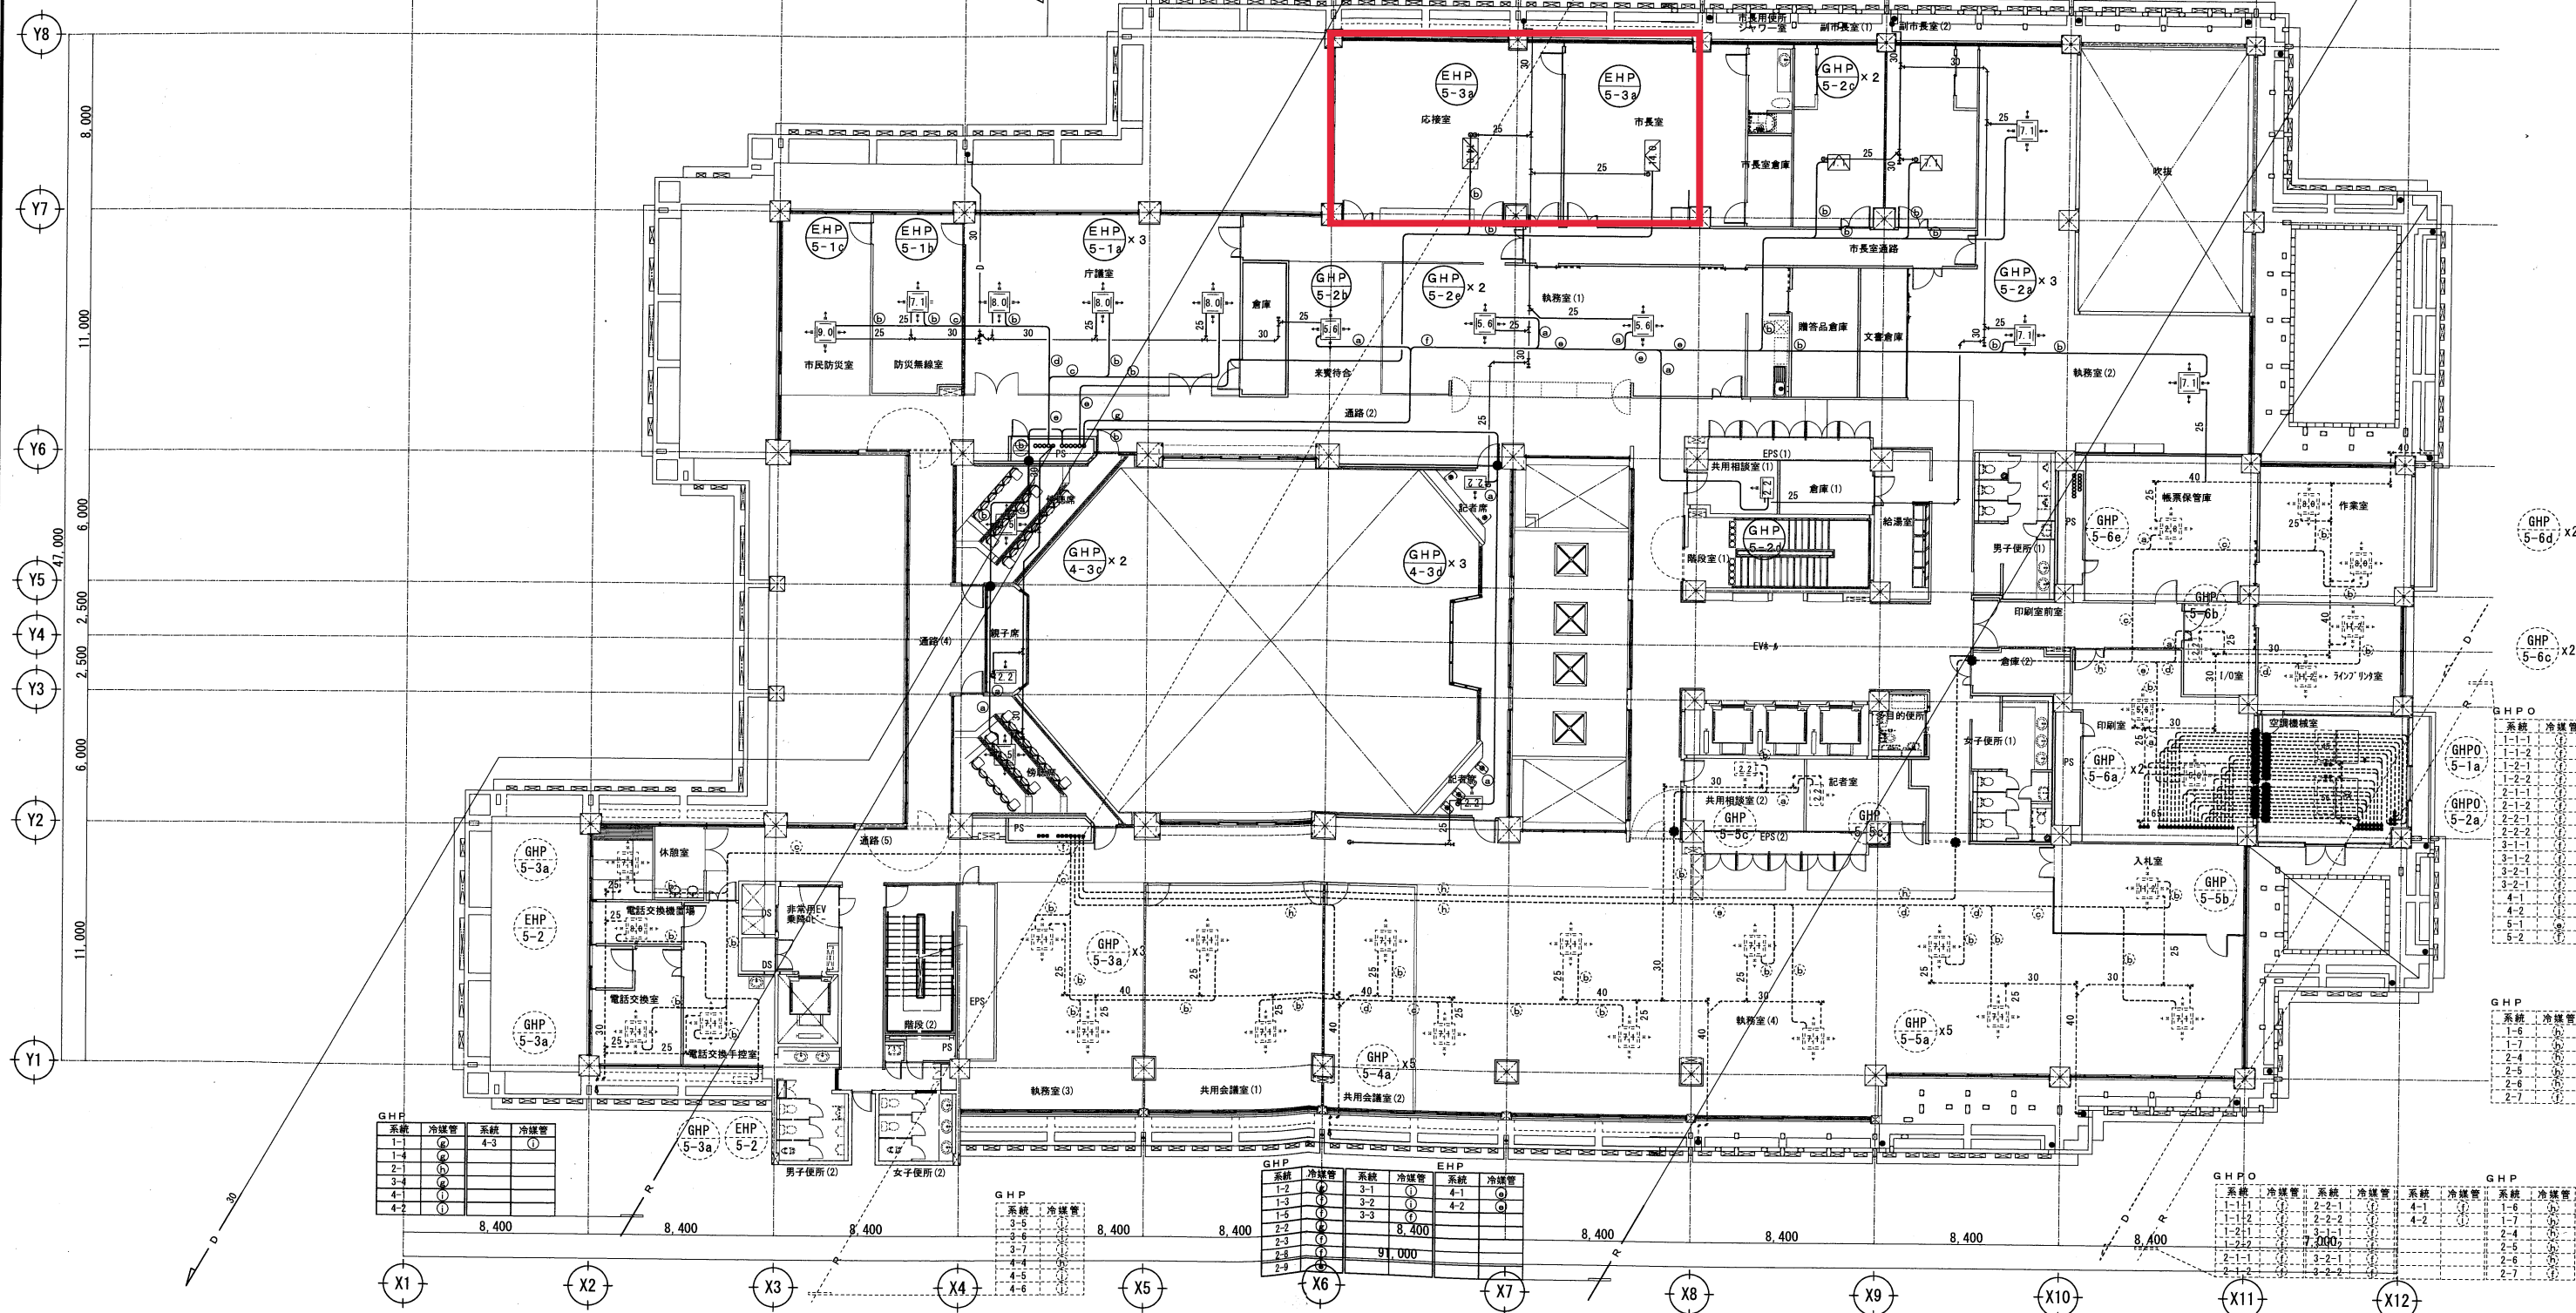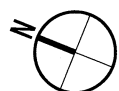





那覇市新庁舎建設工事(機械・3工区)
(株)オカノ・沖縄パナソニック特機(株)・(有)三崎工業 共同企業体

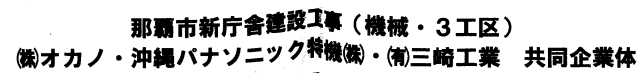

工事名	那覇市新庁舎建設工事 (機械・3工区)
図面名	P H階 空調配線平面図

作製年月日	
縮 尺	1/1 1/3

圖書書號

M-44