



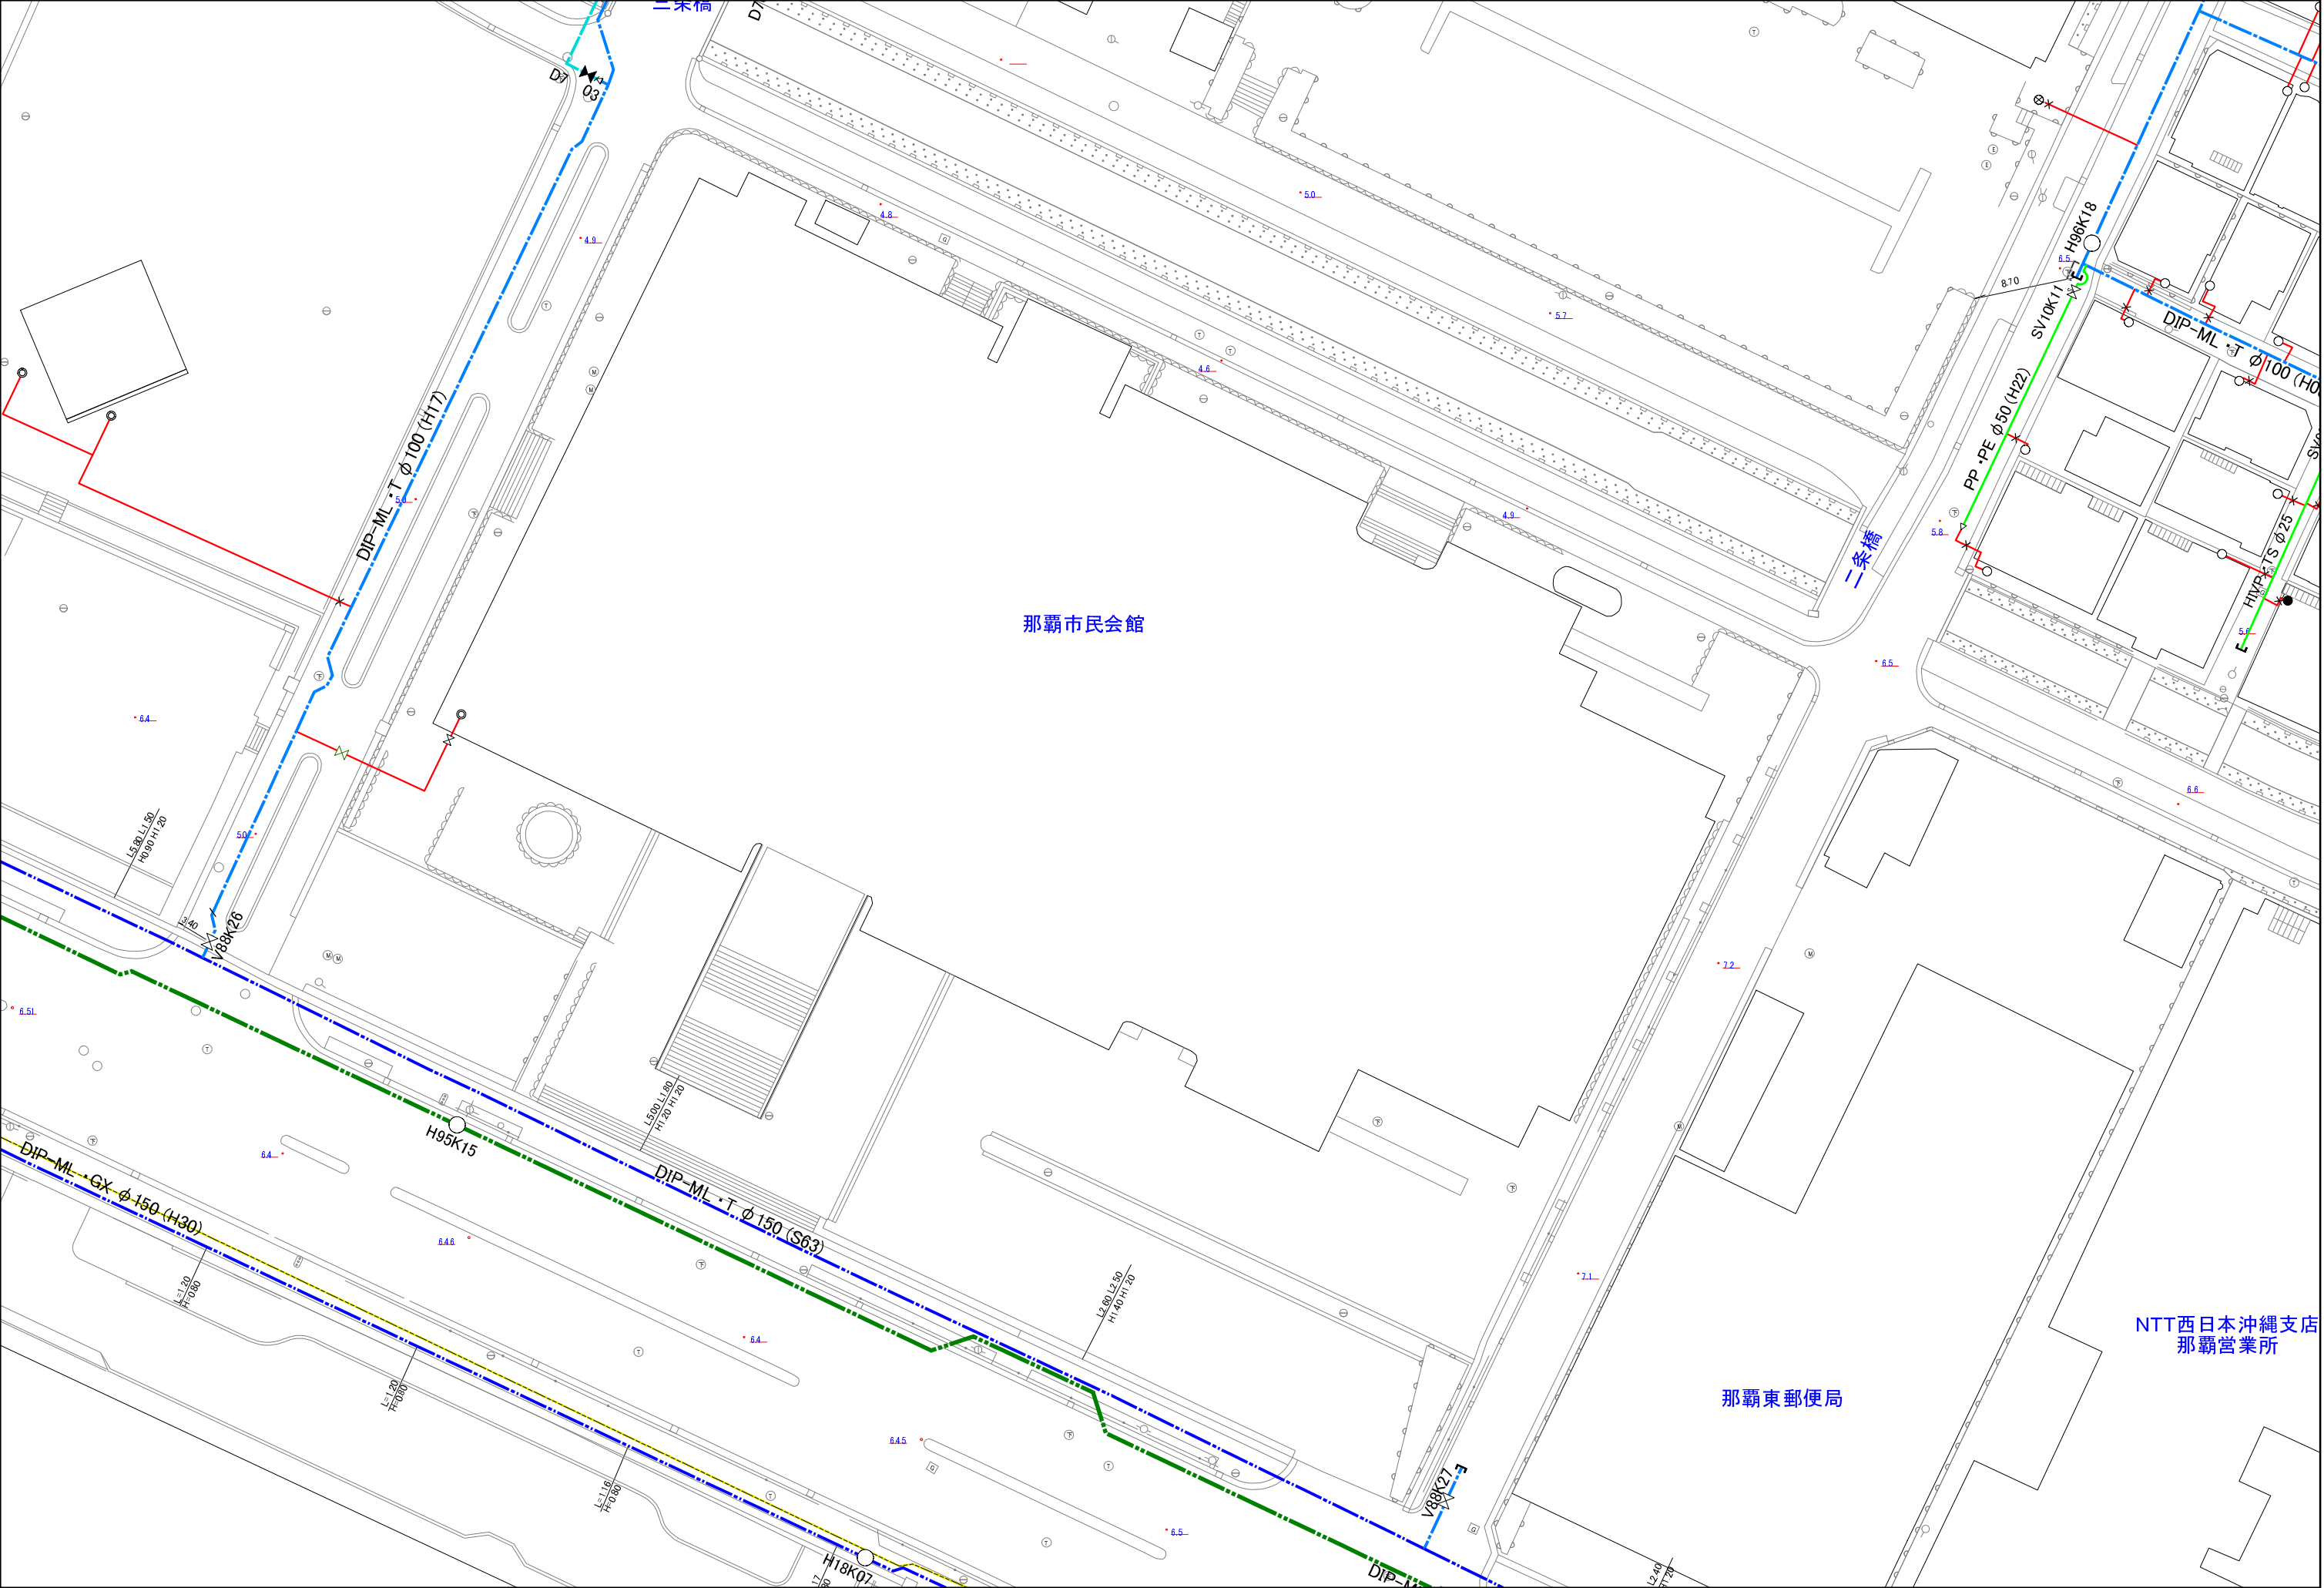

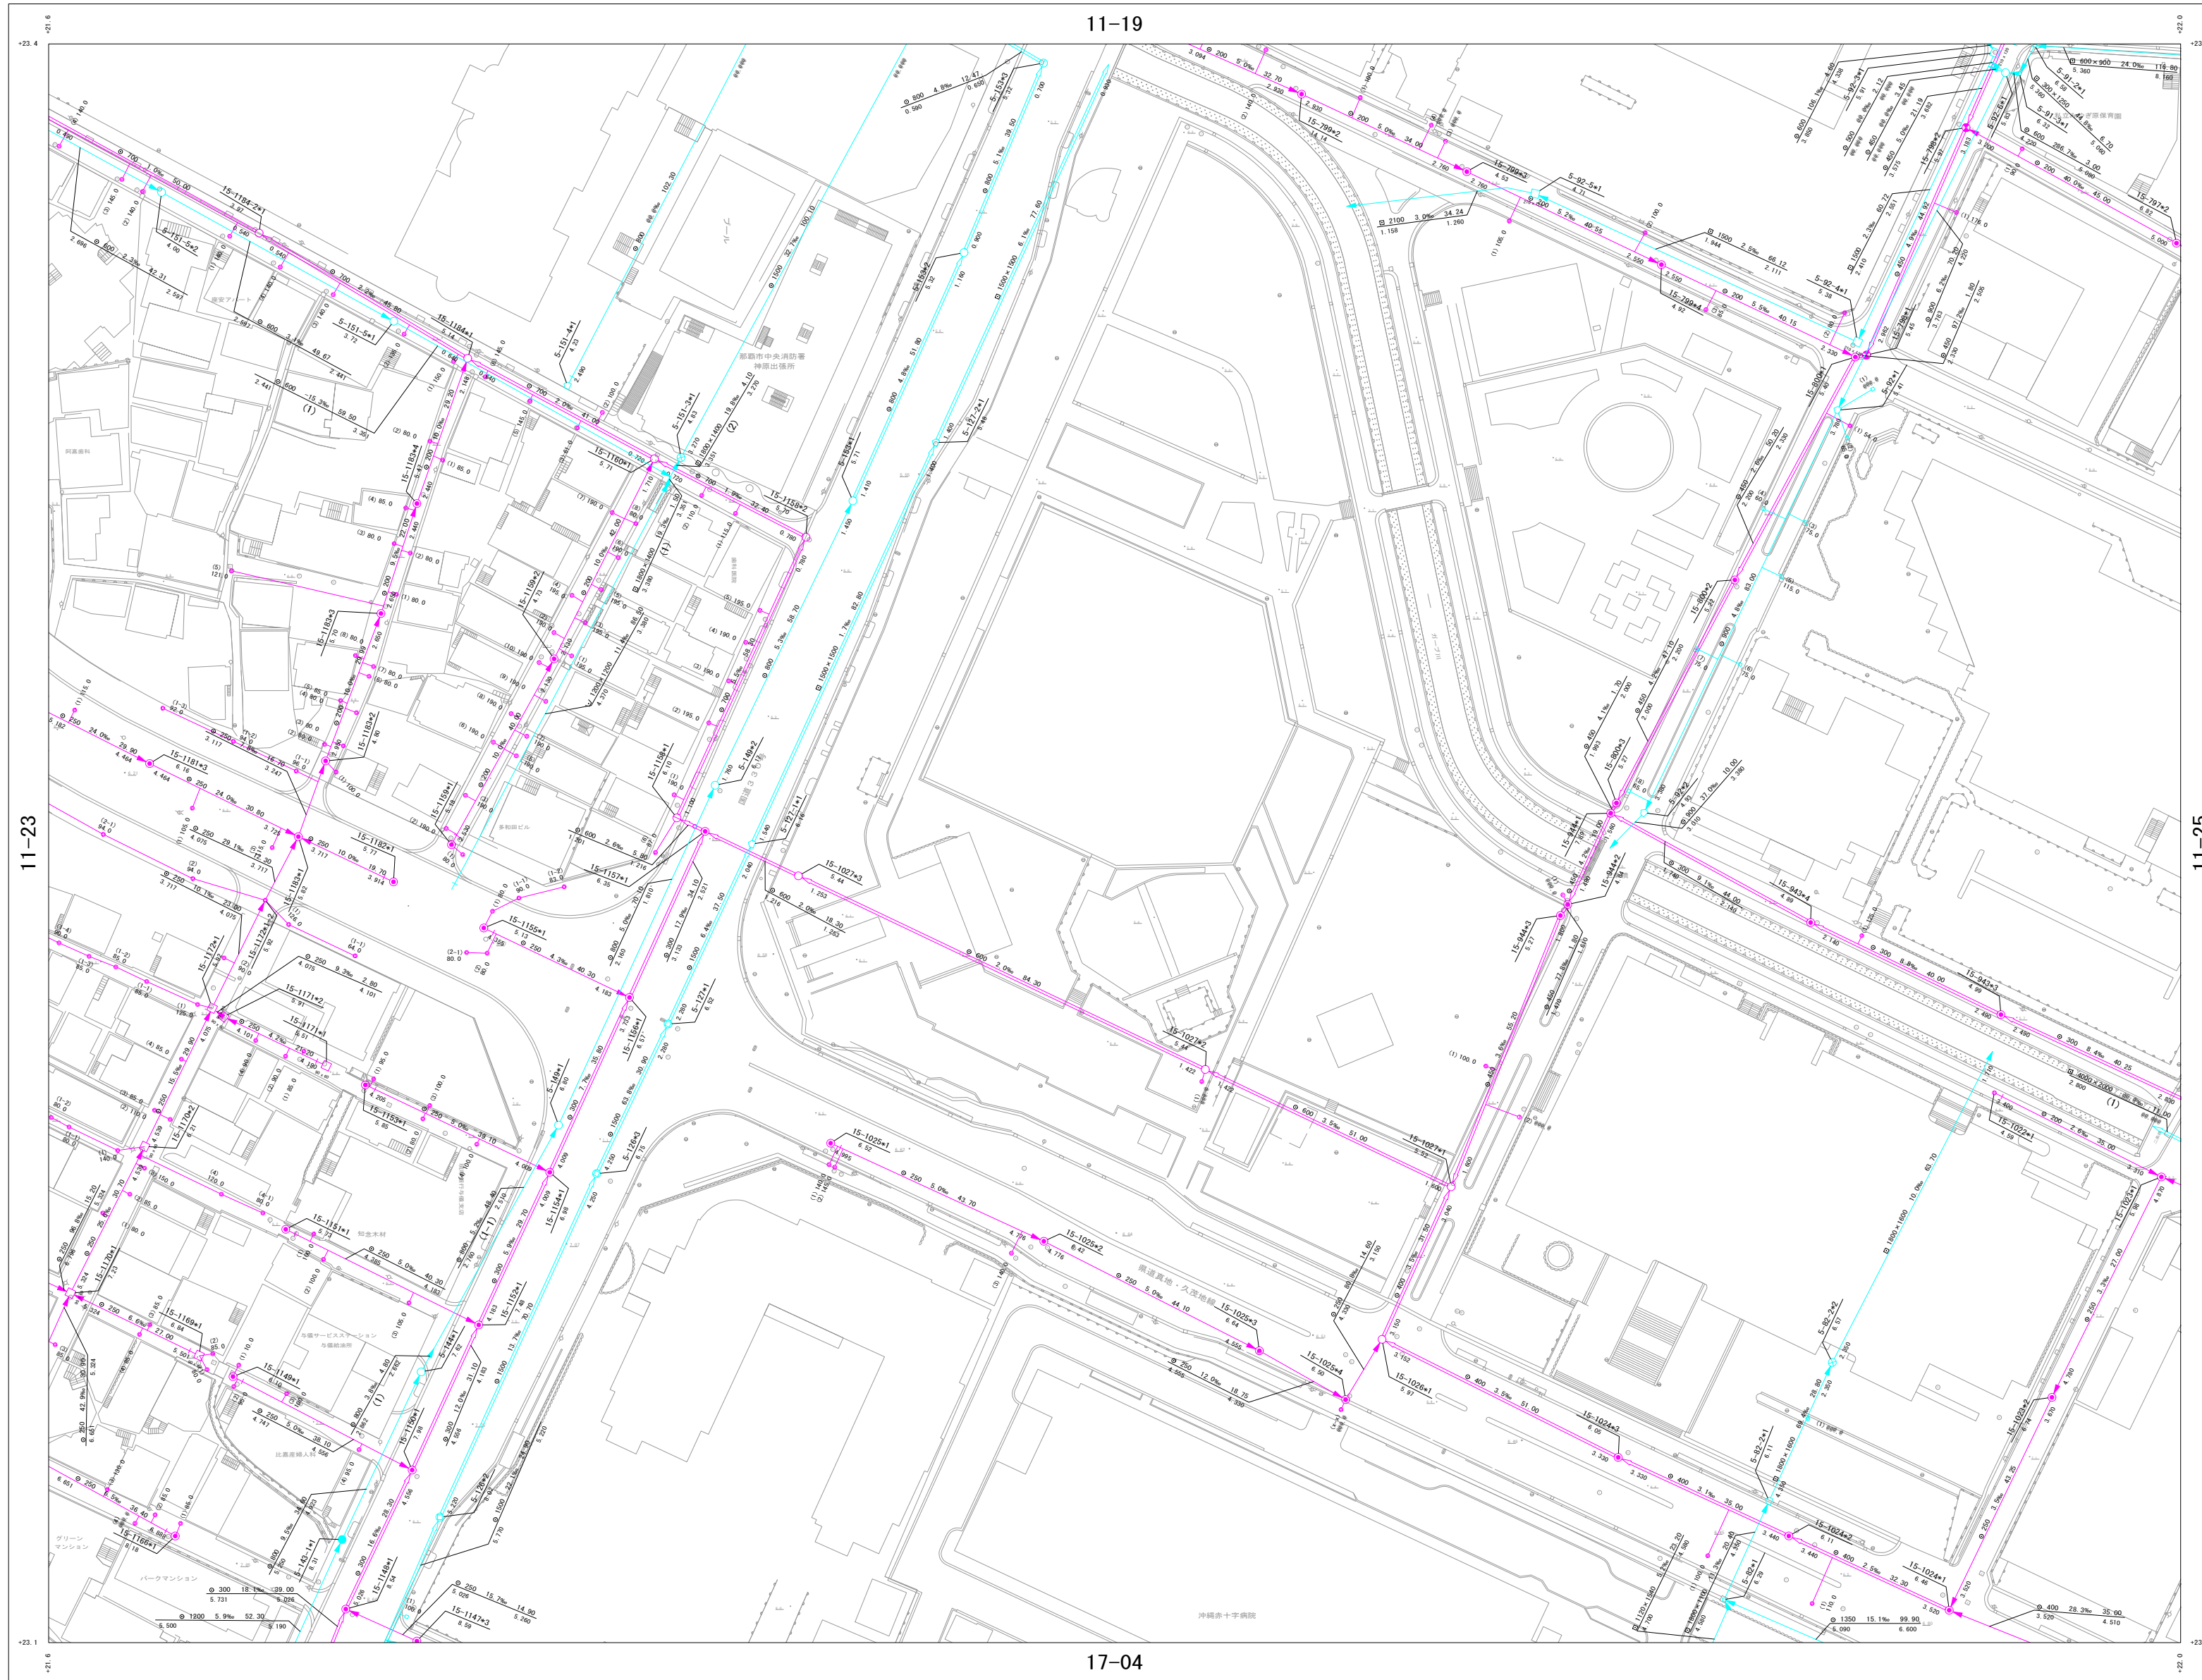

17-04

1 : 1000

計画機関 那覇市上下水道局 下水道課
作業機関 株式会社 万代コンサルタント

管渠（共通）	
汚	幹線
	幹線（共通管）
水	枝線
	枝線（共通管）
サービス管 (本管) (10～12寸管)	
起点記号	

外副管	
内副管	

	1号 マシンホール (内径 50 mm 円形)
	2号 マシンホール (内径 150 mm 円形)
	3号 マシンホール (内径 150 mm 円形)
	4号 マシンホール (内径 150 mm 円形)
	角形マシンホール
	組立 0号 マシンホール (外径 150 mm 円形)
	組立 1号 マシンホール (内径 50 mm 円形)
	組立 2号 マシンホール (内径 150 mm 円形)
	組立 3号 マシンホール (内径 150 mm 円形)
	組立 4号 マシンホール (内径 150 mm 円形)
	立式型 マシンホール
	特殊 マシンホール
	伏越 マシンホール
	不明 マシンホール
	A-マースンホール
	B-マースンホール
	C-マースンホール

Figure 1: Example of a road layout diagram. The diagram shows a road with a vertical section on the left and a horizontal section on the right. Labels include '処理区分番号' (Processing District Number) pointing to the vertical section, '管番号' (Pipe Number) pointing to the horizontal section, '施設番号' (Facility Number) pointing to the horizontal section, '48-236+1 (MP)' (Milepost) on the horizontal section, '4.51' (Elevation) on the horizontal section, 'マンホール' (Manhole) at the start of the horizontal section, and '地盤高' (Ground Elevation) on the horizontal section.

⊙	A-ます
⊕	B-ます
⊗	C-ます
□	雨水樹

排水路	
形状 管径 (mm) 延長 (m) 400X800 28.69	

配 色		
流 域	既 設	
	廃 止	
公 共 (汚水)	既 設	
	廃 止	
公 共 (雨水)	既 設	
	廃 止	