


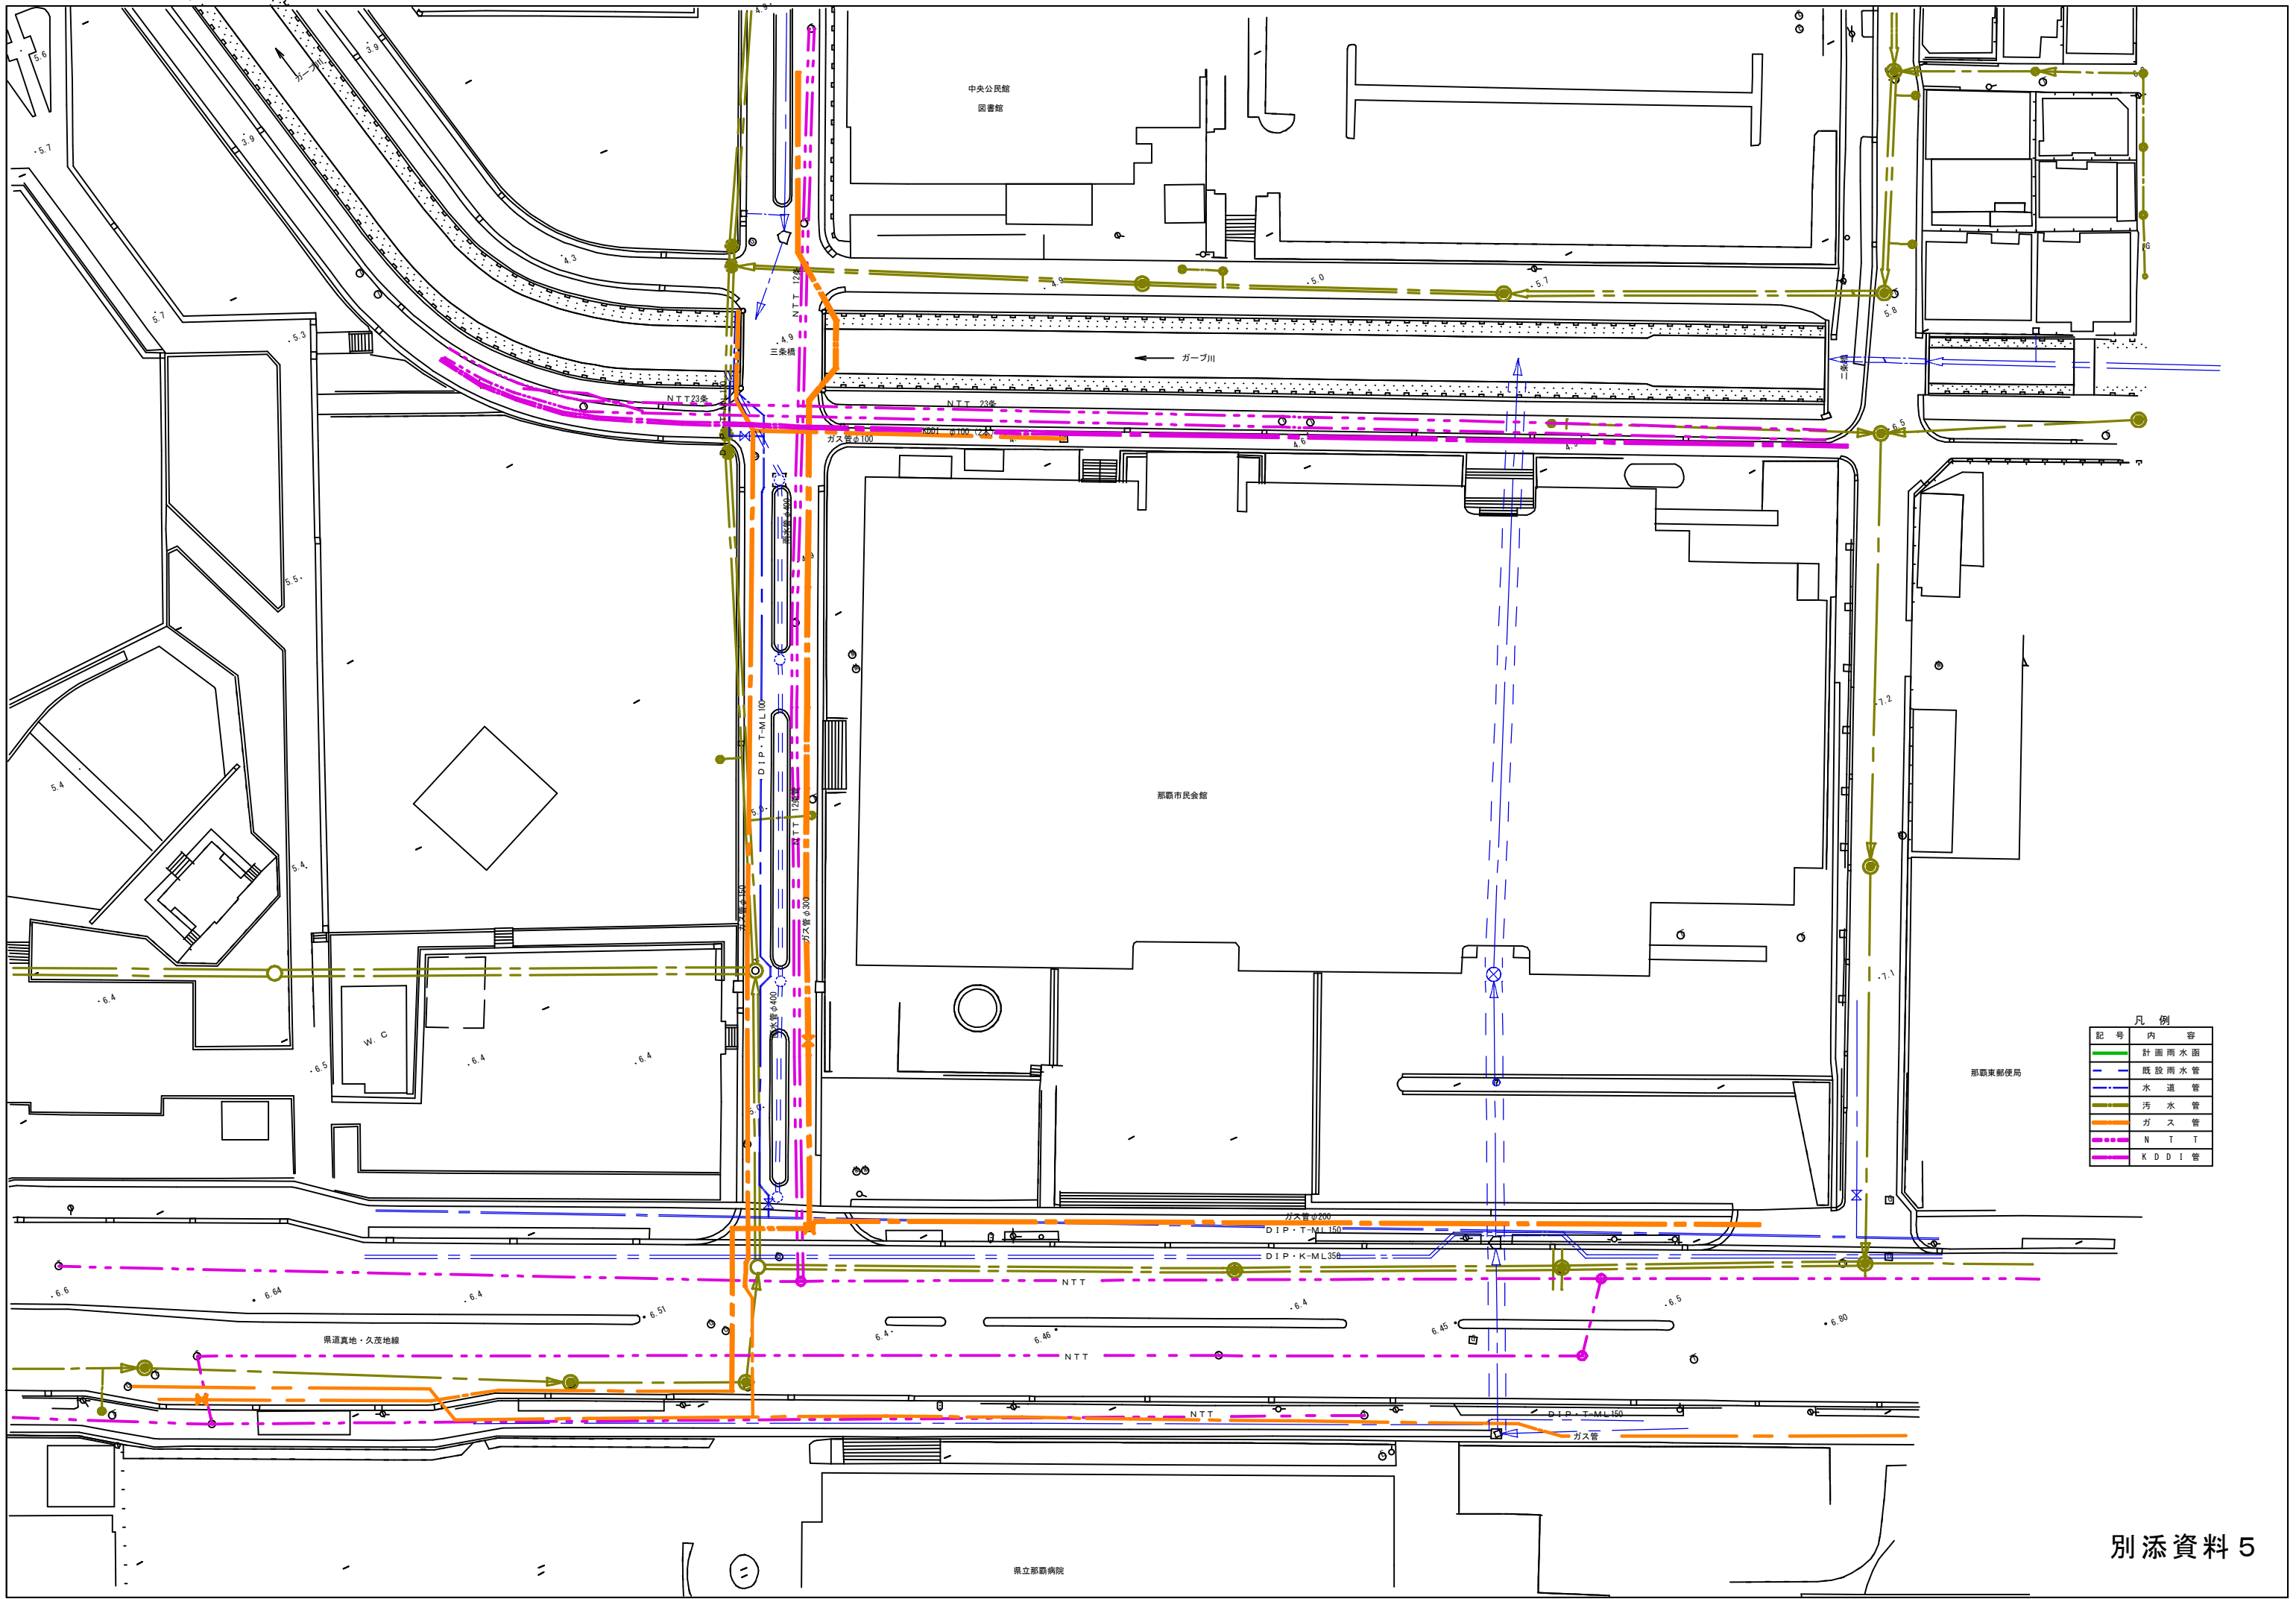

凡 例	
記 号	内 容
—	計画雨水管
—	既設雨水管
—	水道管
—	汚水管
—	ガス管
—	N T T
—	K D D I 管