


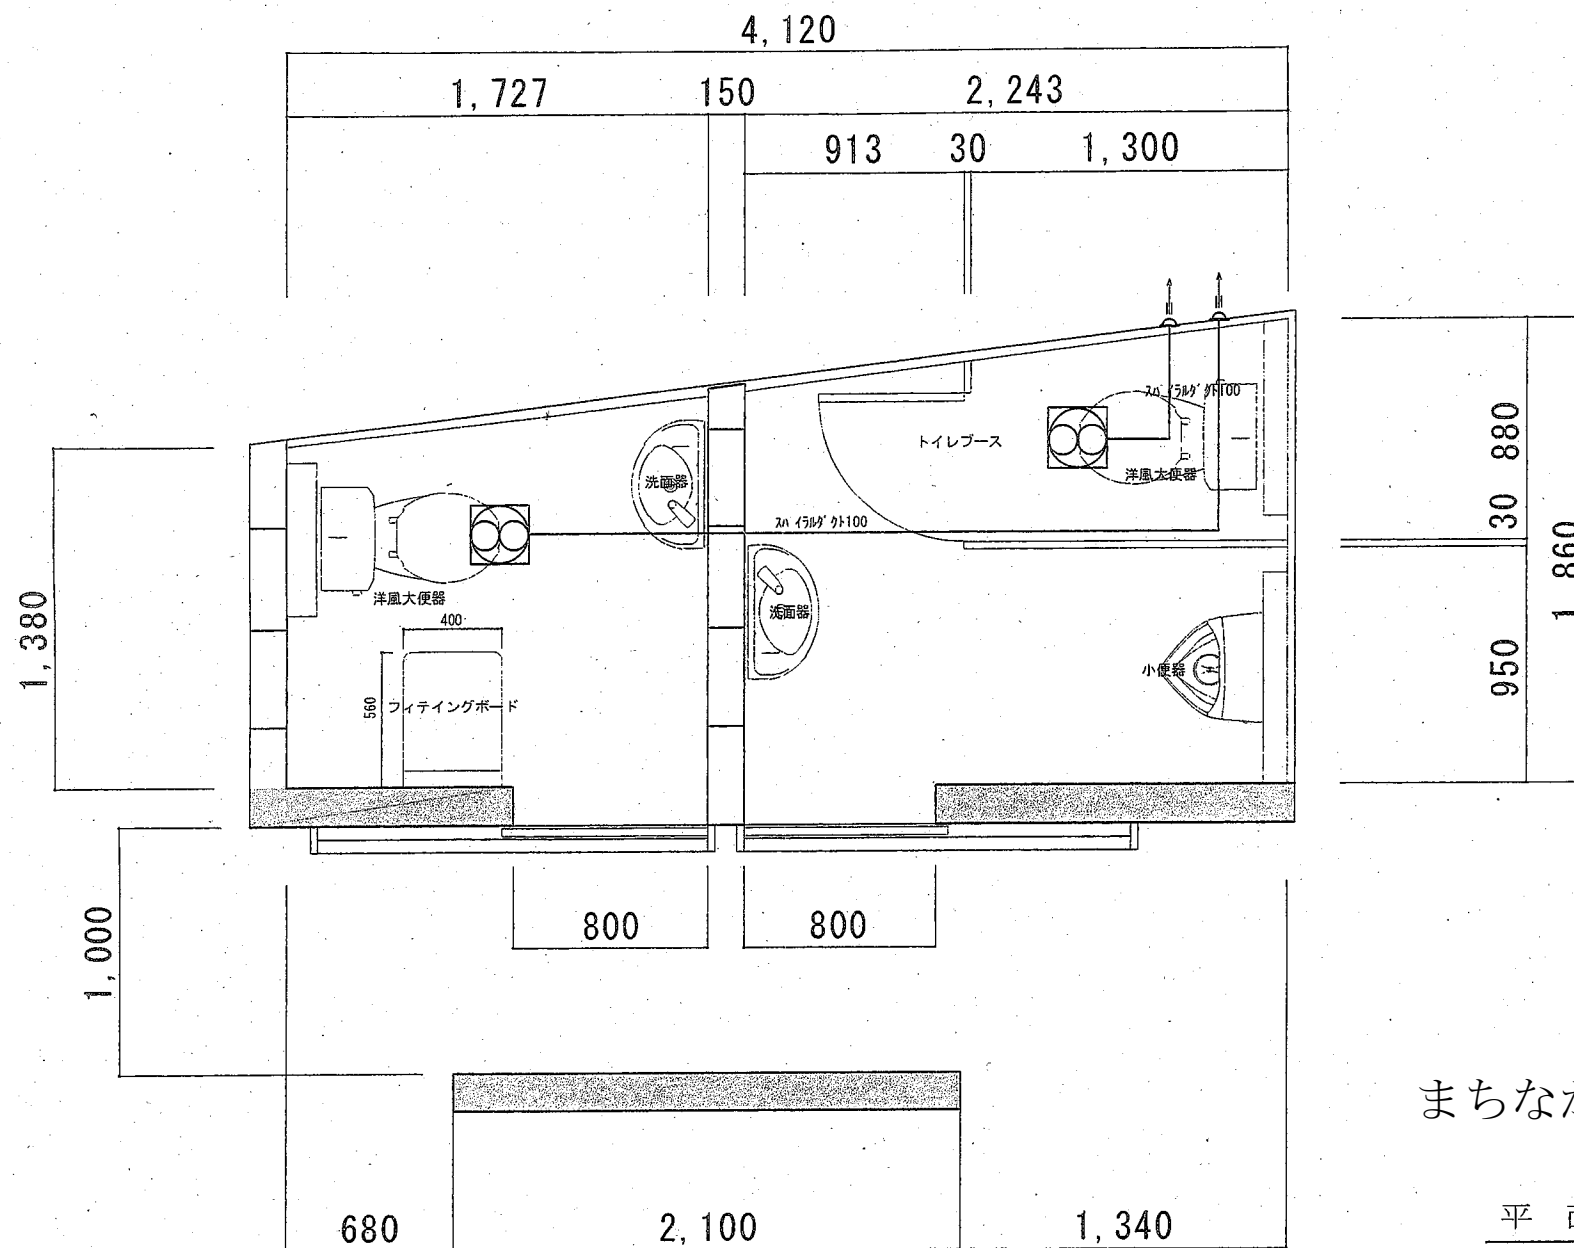

まちなか公衆用トイレ

平面図 s = 1 / 30