


1:500 地形図
11-17

道路台帳平面図 (測定基図)

XV-JE24-2-17


概見図
11-17

1	2	3	4	5
6	7	8	9	10
11	12	13	14	15
16	17	18	19	20
21	22	23	24	25

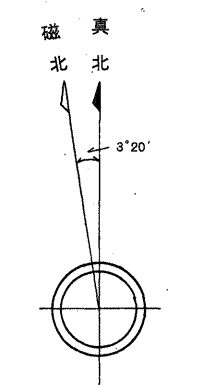

記号

Legend for the map showing various symbols and their corresponding features. The legend is organized into columns and rows, with symbols for roads, buildings, parks, and other landmarks. It includes a scale bar at the bottom right.

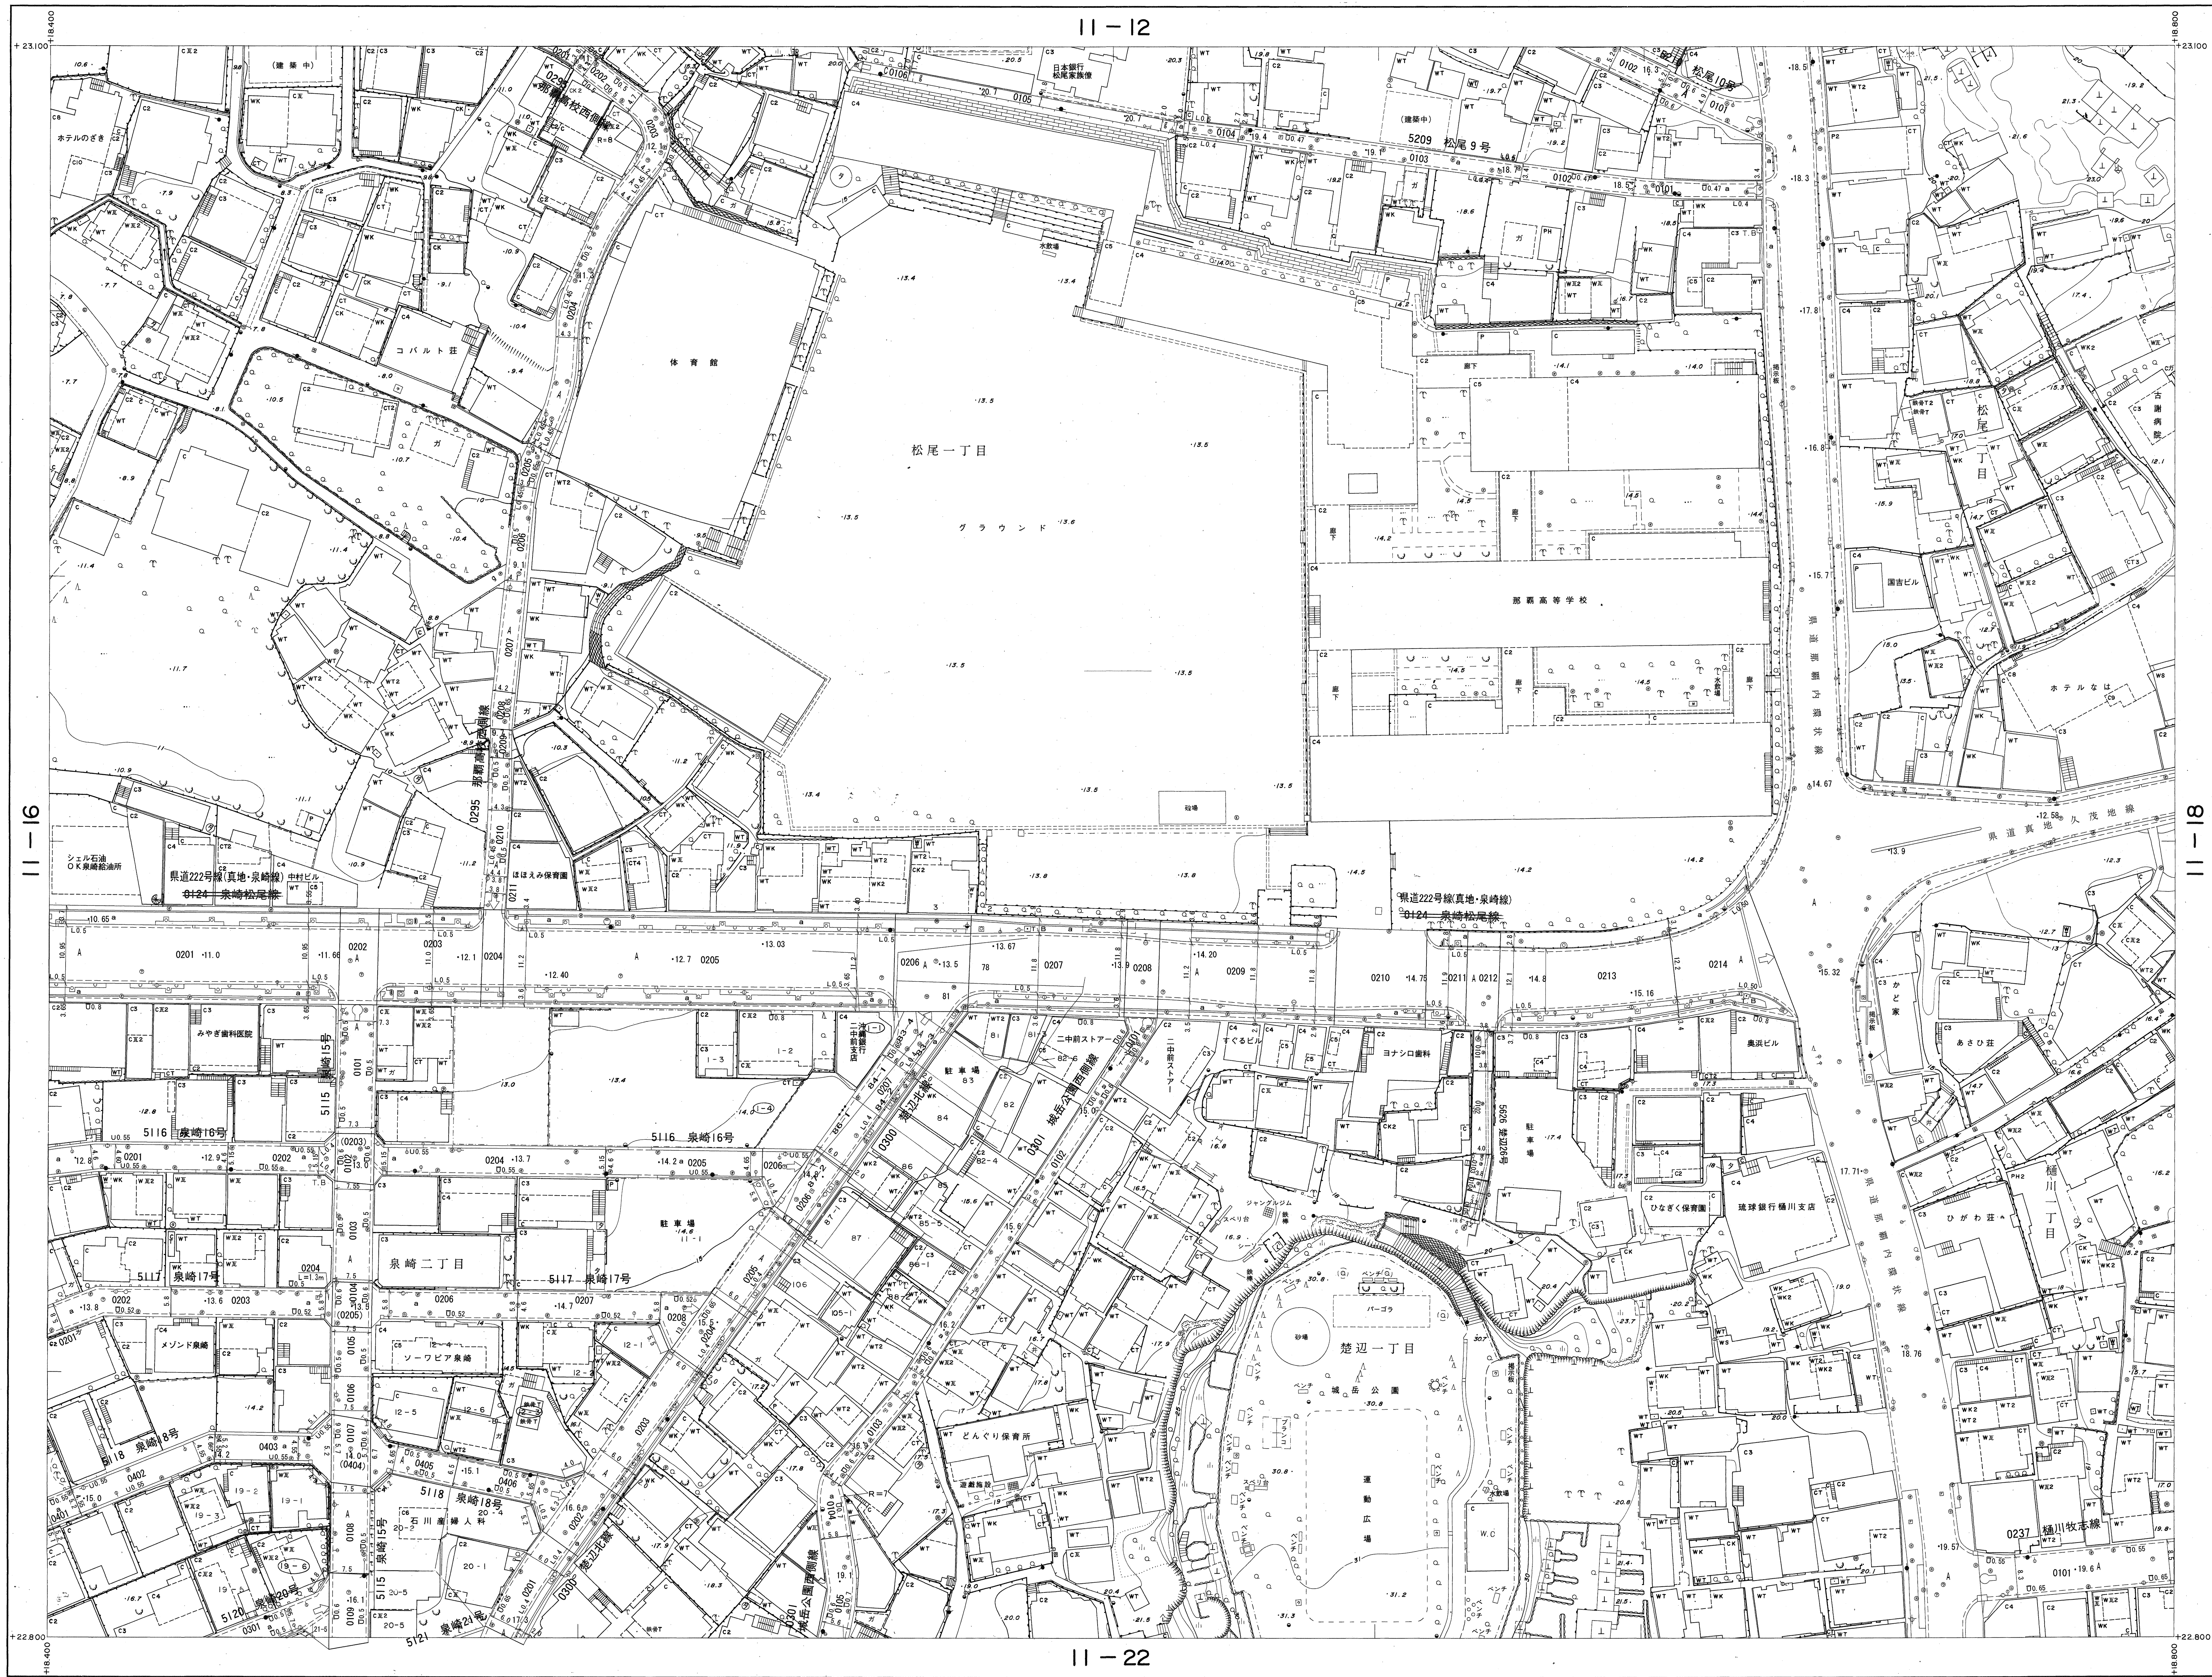

昭和六十三年三月調製
平成三年三月一部修正
平成六年三月一部修正
平成七年三月一部修正
平成十年三月一部修正
平成十二年三月一部修正
平成十四年三月一部修正
平成十六年三月一部修正
平成十八年三月一部修正
平成二十年三月一部修正
平成二十二年三月一部修正
平成二十四年三月一部修正

この図は建設省国土院院長の承認を得て同院所管の測量機及び測量成果を使用して作成したものである。(測図番号) 昭三三第12号

計画機関 那 那 市
作業機関 大東 航 業 株 式 有 限 公 司
修正機関 合 名 会 社 協 立 測 量 社
修正機関 株 式 会 社 与 那 那 測 量 設 計

【注意事項】
道路台帳は、認定市道のおよその位置と道路名称及び現況幅員等を示すものです。また、現況幅員は現地と相違している場合があります。使用に当たってはご注意ください。尚、官民境界の確定区域を表すものではありません。

那覇市 都市みらい部 道路管理課

測定基図
AKIMOTOハンガーボード
タイトル