


16-24

道路台帳平面図(測定基図)

XV - JE 24-3-24

概見図
16-24


1	2	3	4	5
6	7	8	9	10
11	12	13	14	15
16	17	18	19	20
21	22	23	24	25

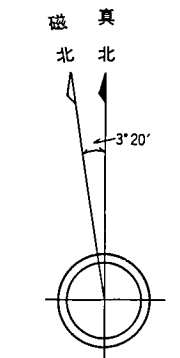

記号

[illegible]

【注意事項】道路幅員は、認定市道のおおよその位置と道路名称及び現況幅員等を示すものです。また、現況幅員は現地と相違している場合がありますので、使用に当たってはご注意ください。尚、官民境界の確定区域を表すものではありません。

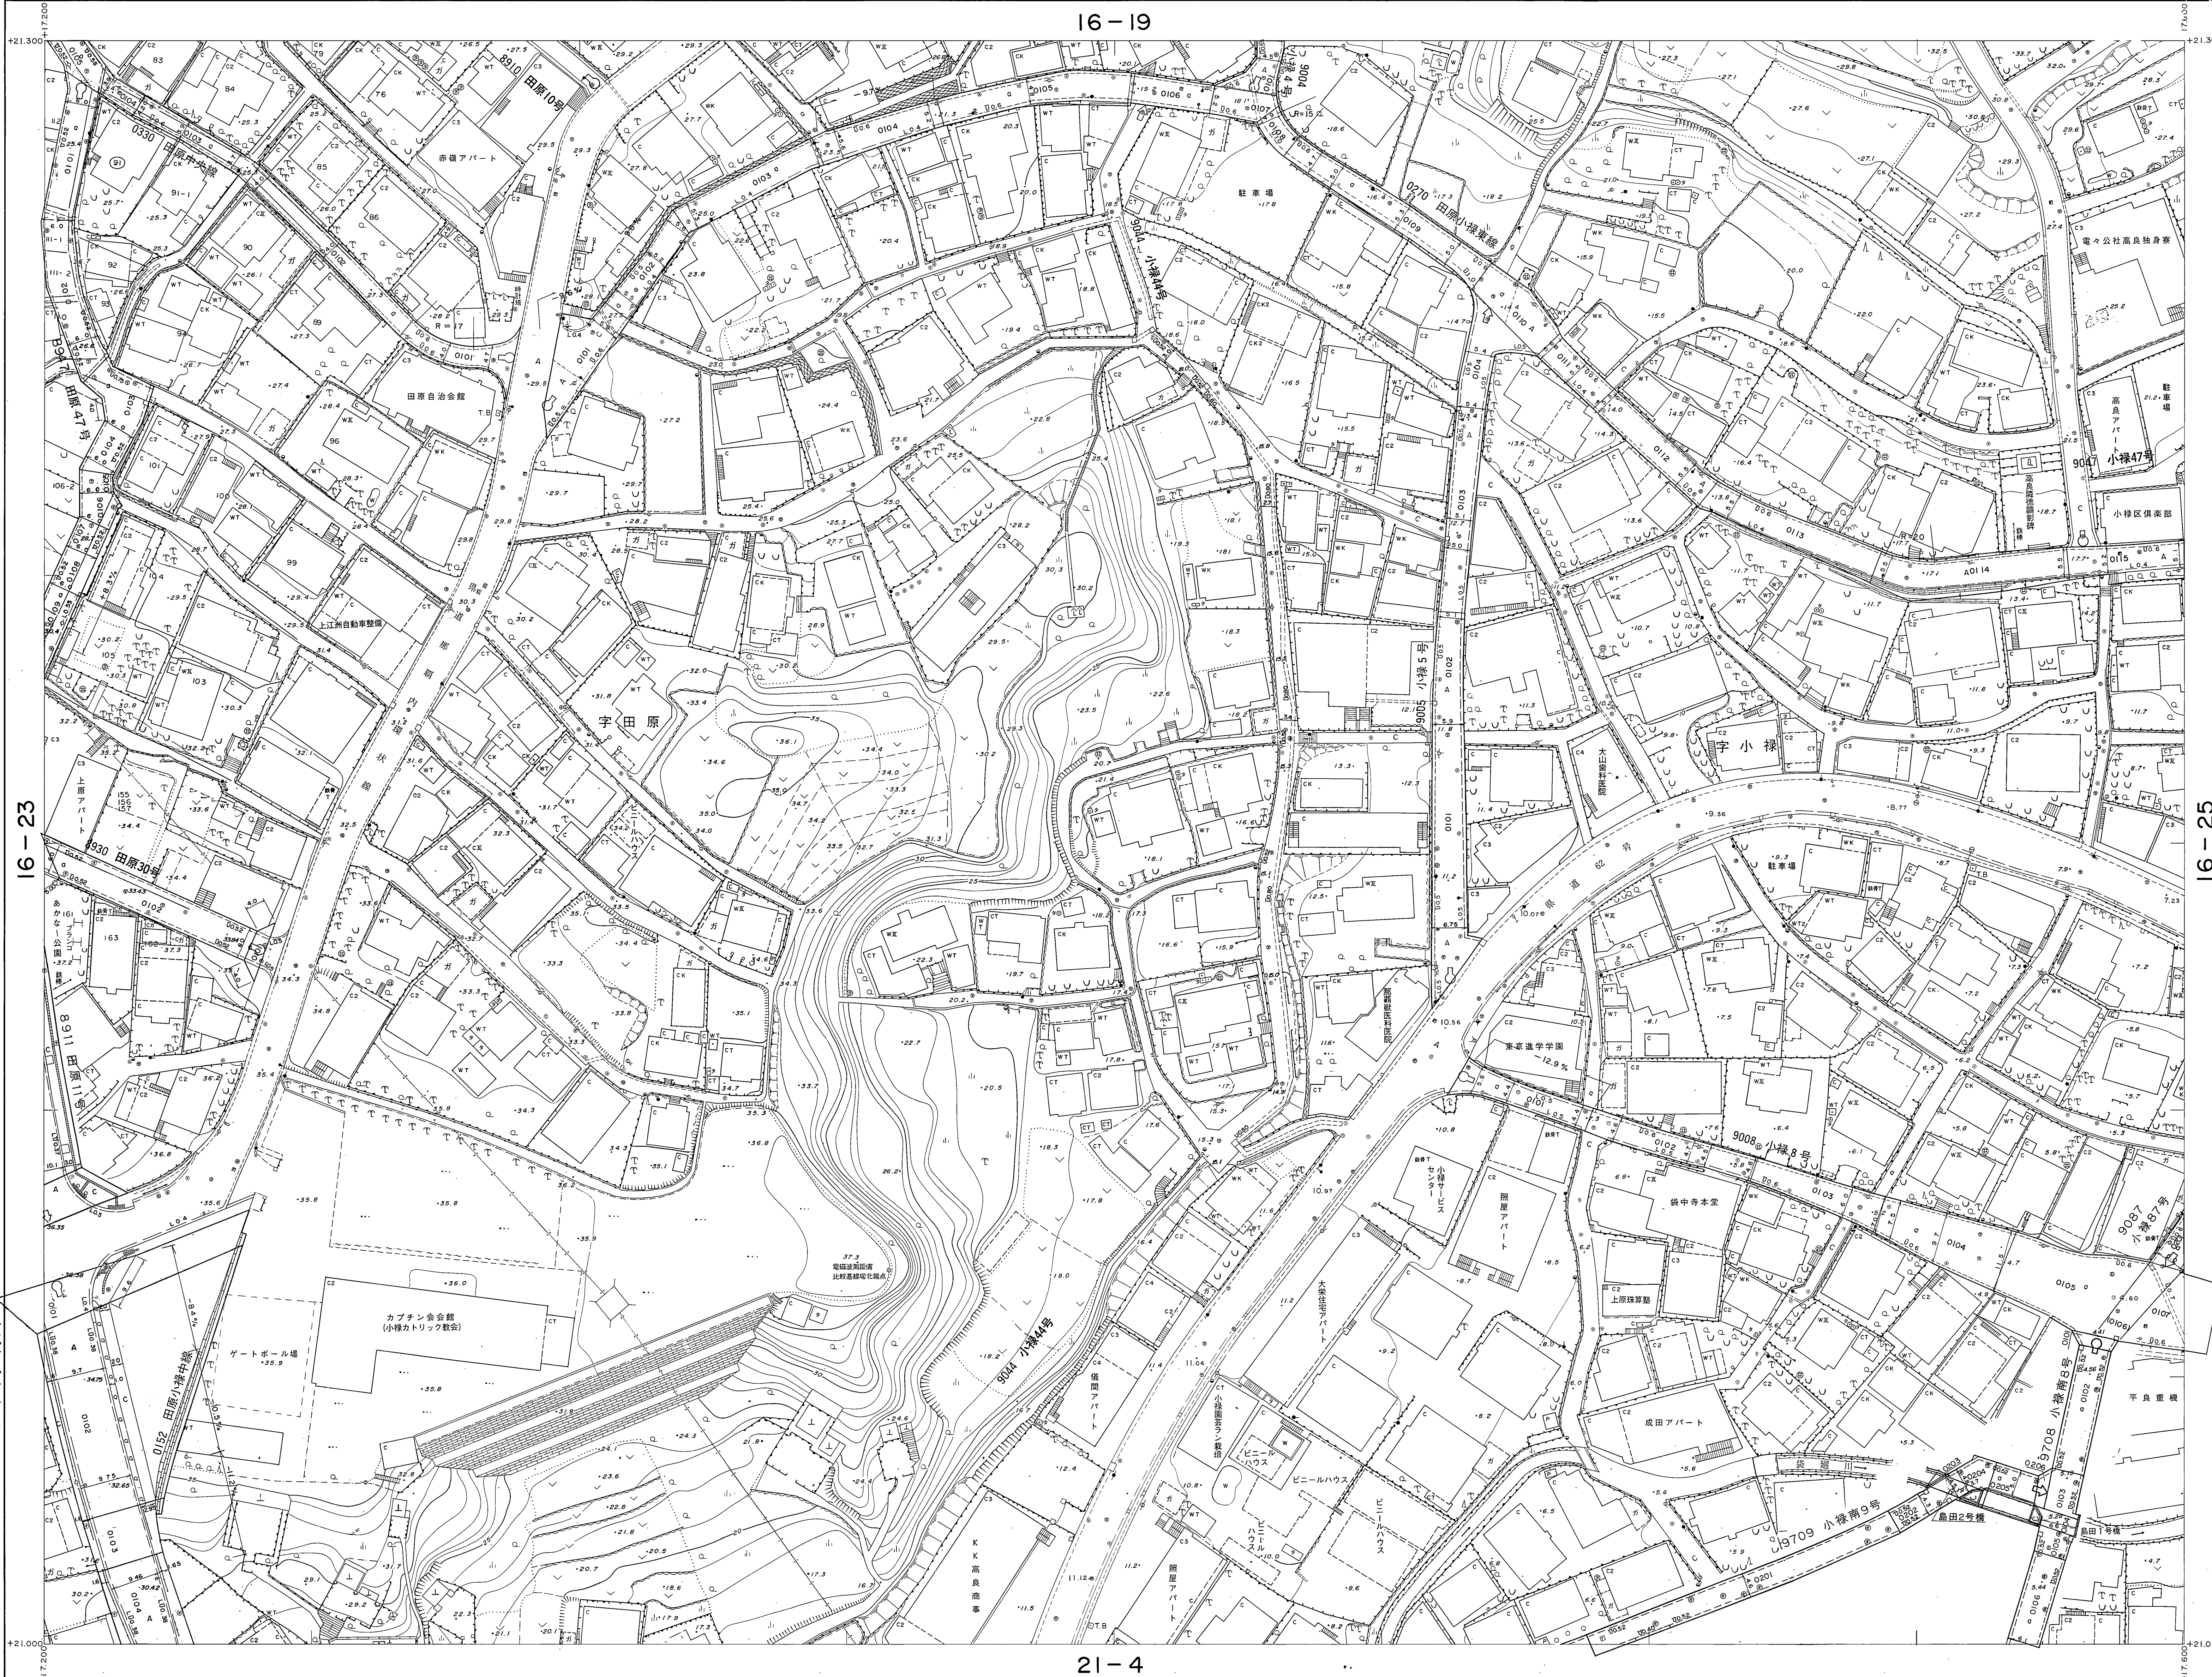

21-4

撮影	昭和57年9月	監 修	高 橋 亨	第 XV 号
□	昭和58年9月	オートグラフィA10、ステレオブロッカーA8	等価換算期間	1ヵ月
現調	昭和58年12月	測 定	平成19年3月	
測 定	平成7年3月	測 定	平成20年3月	
測 定	平成8年3月			
測 定	平成9年3月			
測 定	平成10年3月			
測 定	平成12年3月			
測 定	平成15年3月			

この地図は建設省国土地理院長の承認を得て同院
所管の測量標及び測量成果を使用して調製したも
のである。(承認番号) 昭57沖公第32号

計画機関 那 覇 市
作業機関 大 東 航 業 株 式 会 社
修正機関 株 式 会 社 与 那 嶺 測 量 設 計

16-24