



【注意事項】道路帳帳は、認定市道のおおよその位置と道路名称及び現況幅員等を示すものです。また、現況幅員は現地と相違している場合がありますので、使用に当たってはご注意ください。尚、官民境界の確定区域を表すものではありません。

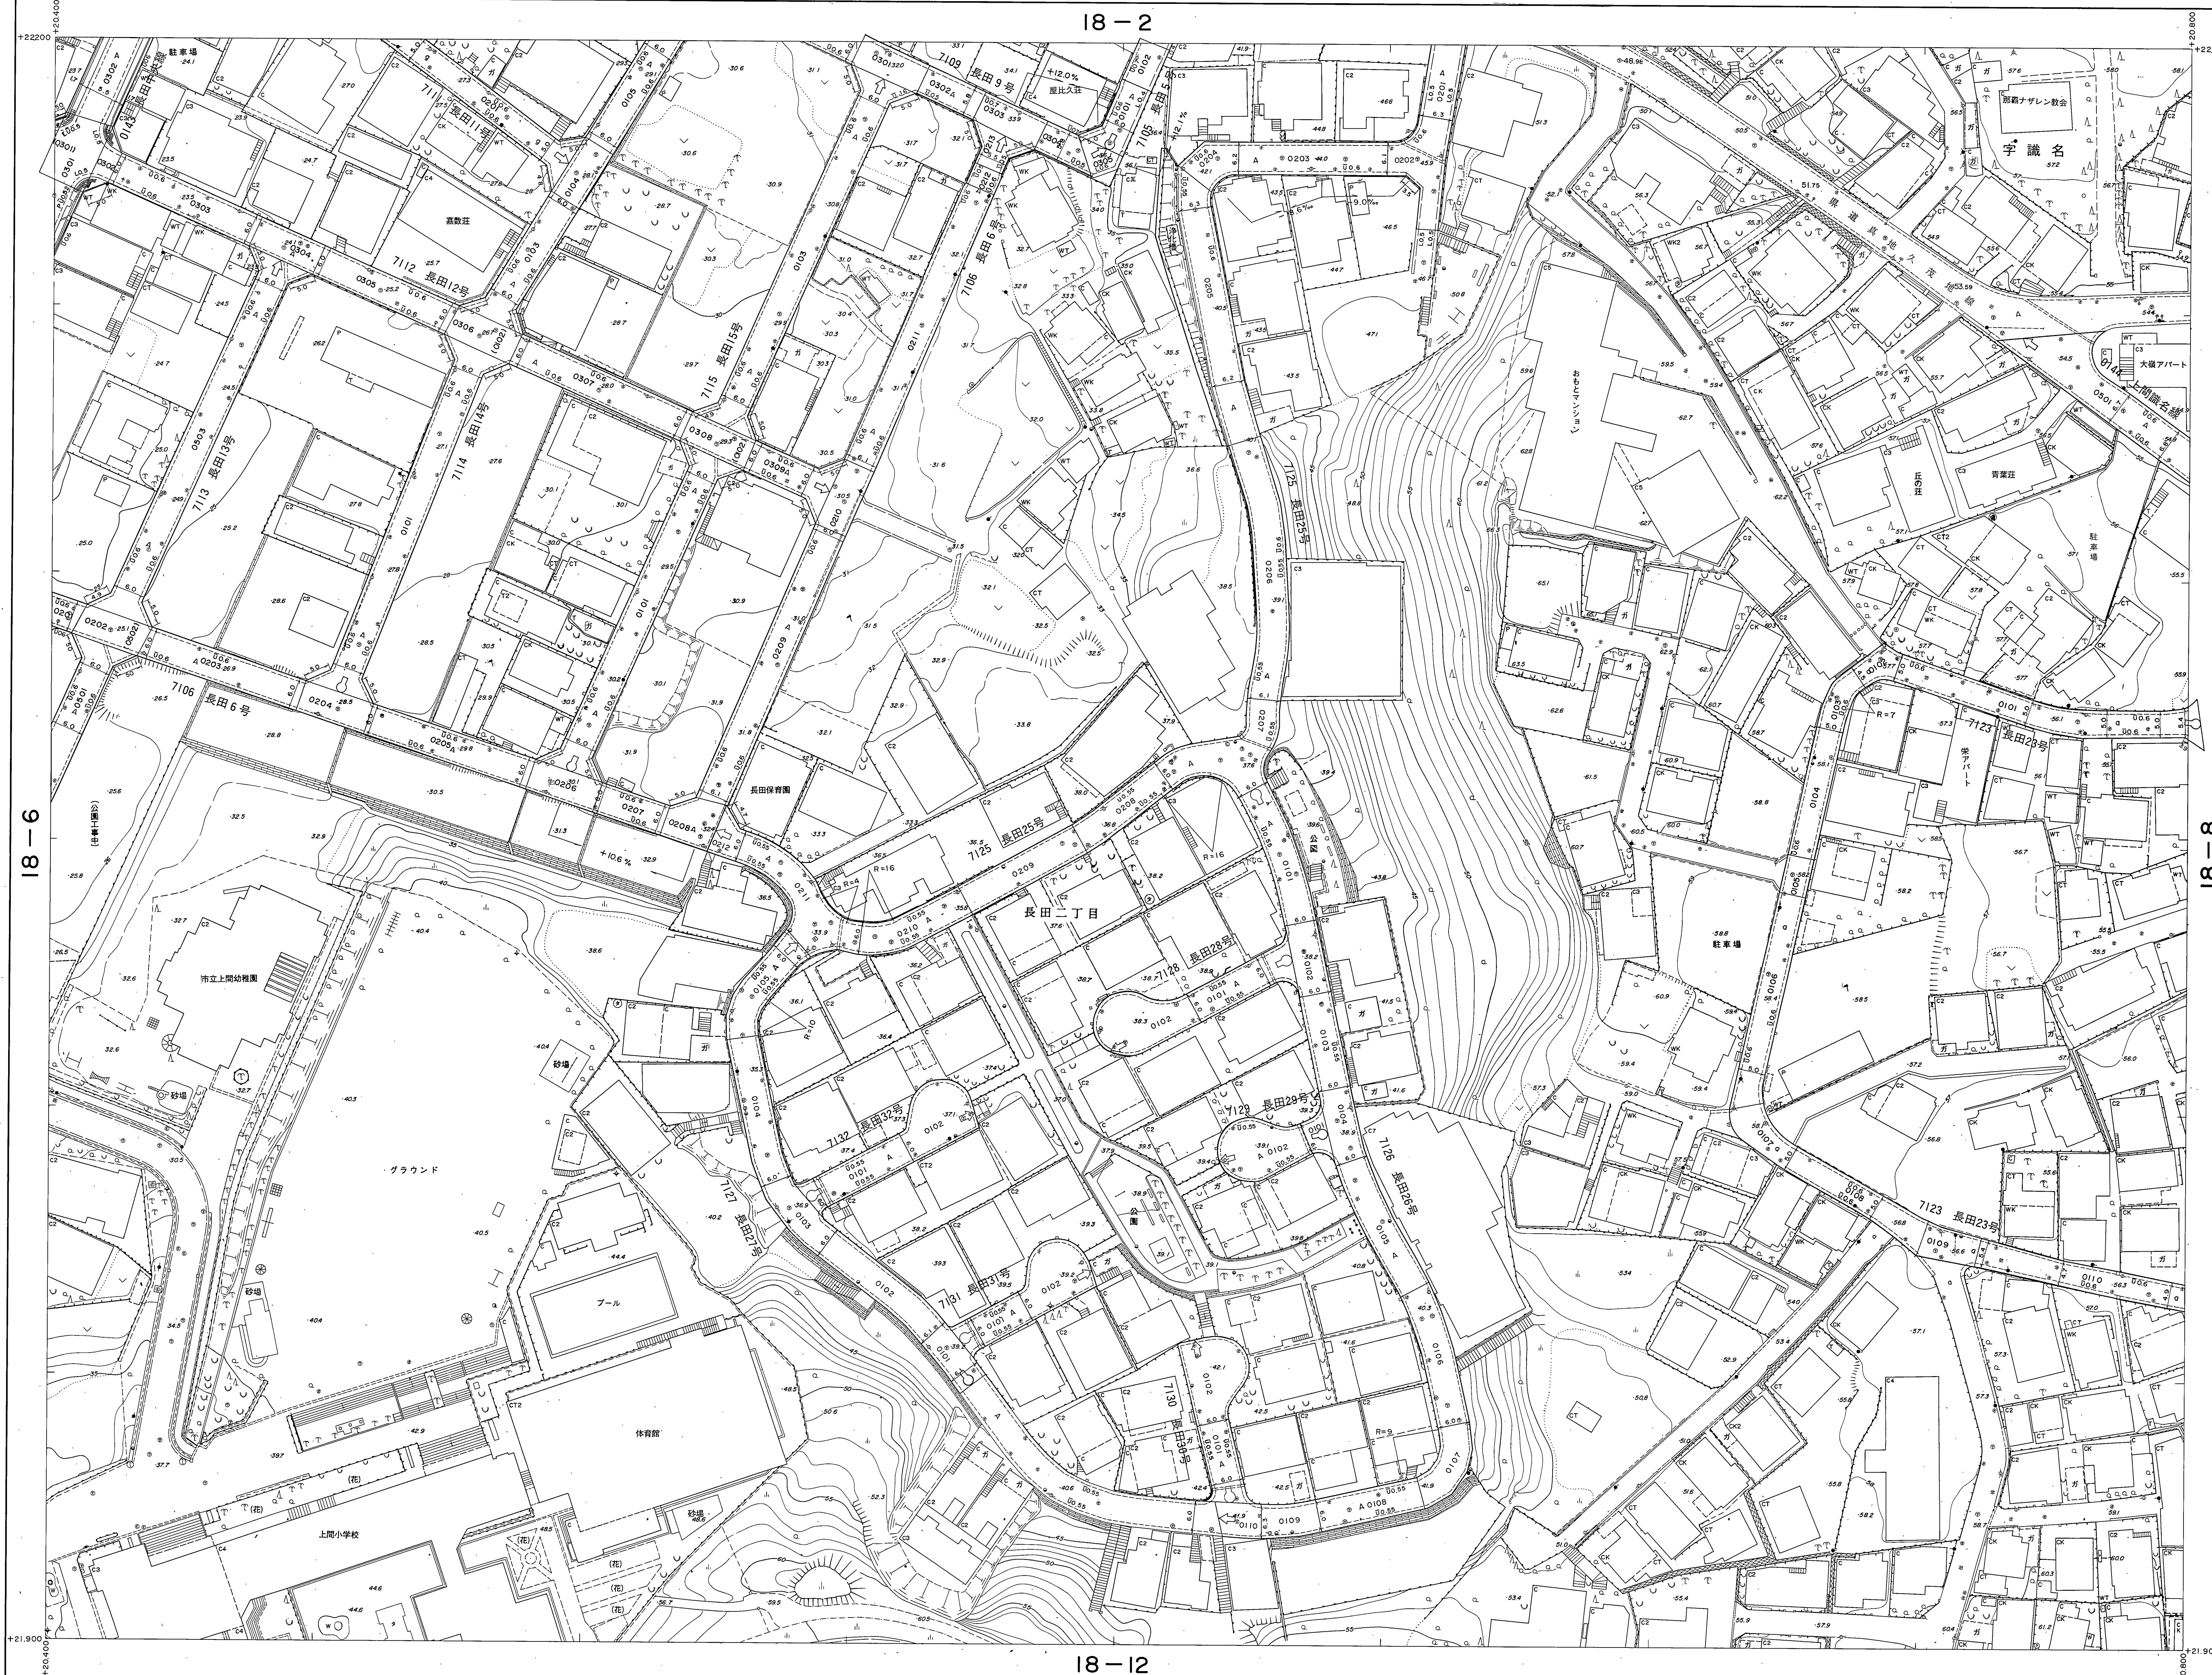

1	2	3	4	5
6	7	8	9	10
11	12	13	14	15
16	17	18	19	20
21	22	23	24	25

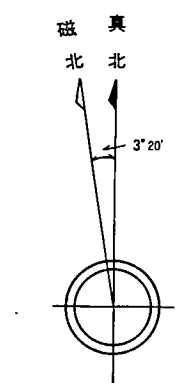

부

18-7

・この地図は建設省国土地理院長の承認を得て同院所管の測量標及び測量成果を使用して調製したものである。(承認番号)昭57沖公第32号

計画機関 那 覇 市
作業機関 大 東 航 業 株 式 会 社
修正機関 株式会社 与那嶺測量設計
修正機関 有限会社 大地測量設計

昭和六十年三月調製
平成二年三月一部修正
平成十八年三月一部修正

撮影 昭和 57 年 9 月
 測図 昭和 57 年 11 月 オートグラフ A10、ステレオプロッター A8
 現調 昭和 57 年 12 月
 図 平成 18 年 3 月

1:500

