

T-6_ 設計内容説明資料 _ 情報伝達計画 (グラフィック)

グラフィックリスト①

種別	大項目	概要	中項目	G No.	タイトル（仮）	レベル	日本語合計	サイズ	仕様	数量
A. 常設展示	1. 首里・那覇のはじまり	【古琉球期】 倭寇及びその対策として1371年に施行された明の海禁政策の影響から、東アジアの民間交易が琉球を介して行われるようになる。1372年に琉球国中山王が明朝からの求めに応じて朝貢貿易を行って以降、1429年の琉球王国の成立、王都としての首里城の整備、国際貿易港としての那覇の整備が進み、琉球王国の歴史や文化が華開いていく。	1. 東アジアの交易の中心地へ	A-1-1-GP-01	東アジアの交易の中心地へ	中項目解説	430	w1280*h200	アクリルt5mm+漆喰ペーパー	1 枚
				A-1-1-GP-02	那覇港関連出土遺物	その他解説	430			
			2. 2つの都市のはじまり	A-1-2-GP-01	首里・那覇のはじまり	大項目解説	460	w1100*h2571	石膏ボード9.5mm+漆喰ペーパー	1 枚
				A-1-2-GP-02	古琉球期の首里と那覇	中項目解説	430	w450*h2571	石膏ボード9.5mm+漆喰ペーパー	1 枚
				A-1-2-GP-03	首里のはじまり/那覇のはじまり/第一尚氏王統図	中項目解説	660	w1720*h1160	ケースSt+漆喰ペーパー	1 枚
	2. 成熟する都市	【古琉球期】 朝貢貿易を通して国力を高める琉球王国。周辺離島を支配下に置くなど、広がりをみせていく。16世紀後半の海禁政策の緩和により、国家間の貿易は下火になるが、その後も民間貿易は続けられ、都市として成熟していく。	1. 成熟する都市	A-2-1-GP-01	成熟する都市	大項目解説	460	w1100*h1670	アルミ複合版+小口塩ビシート貼り+漆喰ペーパー	1 枚
	3. 都市の人々とくらし	【近世期】 1609年の薩摩侵入以降、琉球王国は日本の幕藩体制に取り込まれてしまうが、一方で中国との朝貢貿易も継続され、日本と中国との関係の中で国家体制が維持されていく。また、この近世期に新たな国家体制が整備され、その後の琉球王国を貫く社会システムが確立していく。	1. 都市の人々とくらし	A-3-1-GP-01	都市の人々とくらし	大項目解説	460	w1100*h1670	アルミ複合版+小口塩ビシート貼り+漆喰ペーパー	1 枚
				A-3-1-GP-02	琉球王国の身分制度	その他解説	430	w450*h1670	アルミ複合版+小口塩ビシート貼り+漆喰ペーパー	1 枚
			2. 土のくらし	A-3-2-GP-01	土の暮らし	中項目解説	410	w450*h1670	アルミ複合版+小口塩ビシート貼り+漆喰ペーパー	1 枚
				A-3-2-GP-02	王子按司大礼服並通常服装装図	写真パネル	130	w450*h1670	アルミ複合版+小口塩ビシート貼り+漆喰ペーパー	1 枚
				A-3-2-GP-03	王子婦人大礼服並通常服装装図	写真パネル	130	w450*h1670	アルミ複合版+小口塩ビシート貼り+漆喰ペーパー	1 枚
				A-3-2-GP-04	首里士族通常服装装図	写真パネル	130	w450*h1670	アルミ複合版+小口塩ビシート貼り+漆喰ペーパー	1 枚
				A-3-2-GP-05	那覇士族婦人通常服装装図	写真パネル	130	w450*h1670	アルミ複合版+小口塩ビシート貼り+漆喰ペーパー	1 枚
				A-3-2-GP-06	葬送儀礼	中項目解説	430	w450*h1670	アルミ複合版+小口塩ビシート貼り+漆喰ペーパー	1 枚
			3. 百姓のくらし	A-3-3-GP-01	百姓の暮らし	中項目解説	410	w450*h1670	アルミ複合版+小口塩ビシート貼り+漆喰ペーパー	1 枚
				A-3-3-GP-02	一般平民礼服用着／図	写真パネル	130	w450*h1670	アルミ複合版+小口塩ビシート貼り+漆喰ペーパー	1 枚
				A-3-3-GP-03	農夫／図	写真パネル	130	w450*h1670	アルミ複合版+小口塩ビシート貼り+漆喰ペーパー	1 枚
	4. 琉球国王尚家と国家運営	・ 第一尚氏王統 ・ 第二尚氏王統 ・ 国家体制（首里王府と間切） ・ 外交（異国船等）	1. 琉球国王尚家と国家運営	A-4-1-GP-01	琉球国王尚家と国家運営	大項目解説	460	w1100*h2571	石膏ボード12.5mm+漆喰ペーパー	1 枚
				A-4-1-GP-02	第二尚氏王統図	その他解説	310	w450*h2571	石膏ボード12.5mm+漆喰ペーパー	1 枚
			2. 尚家文書	A-4-2-GP-01	尚家文書	中項目解説	410	w450*h2571	石膏ボード12.5mm+漆喰ペーパー	1 枚
				A-4-2-GP-02	尚王家関係資料	その他解説	130	w450*h1350	アルミ複合版+小口塩ビシート貼り+漆喰ペーパー	1 枚
				A-4-2-GP-03	冠船関係資料	その他解説	130	w450*h1350	アルミ複合版+小口塩ビシート貼り+漆喰ペーパー	1 枚
				A-4-2-GP-04	進貢・接貢船関係資料	その他解説	130	w450*h1350	アルミ複合版+小口塩ビシート貼り+漆喰ペーパー	1 枚
				A-4-2-GP-05	琉球・薩摩関係資料	その他解説	130	w450*h1350	アルミ複合版+小口塩ビシート貼り+漆喰ペーパー	1 枚
				A-4-2-GP-06	政務・財務関係資料	その他解説	130	w450*h1350	アルミ複合版+小口塩ビシート貼り+漆喰ペーパー	1 枚
				A-4-2-GP-07	異国船関係資料	その他解説	130	w450*h1350	アルミ複合版+小口塩ビシート貼り+漆喰ペーパー	1 枚
				A-4-2-GP-08	琉球処分関係資料	その他解説	130	w450*h1350	アルミ複合版+小口塩ビシート貼り+漆喰ペーパー	1 枚
				A-4-2-GP-09	東京関係資料 ※入替用	その他解説	130	w450*h1350	アルミ複合版+小口塩ビシート貼り+漆喰ペーパー	1 枚

業務名称	(仮称) 国宝等収蔵・展示施設整備業務			業務年度	令和8年度		
				図面名称	設計内容説明資料 情報伝達計画(グラフィック)_リスト1		
業務場所	沖縄県那覇市首里大中町1-2			縮 尺	-		
発注機関	那覇市 市民文化部 文化財課			図面番号	T-6-01		
摘 要				設 計 者	名 称	株式会社乃村工藝社	
検 印	管理建築士				資格者氏名		
	設 計				登録番号		
	製 図				所 在 地	東京都港区台場2丁目3番4号	
							



グラフィックリスト②

種別	大項目	概要	中項目	G No.	タイトル（仮）	レベル	日本語合計	サイズ	仕様	数量
A. 常設展示	4. 琉球国王尚家と国家運営		3. 尚家美術工芸品	A-4-3-GP-01	尚家美術工芸品	中項目解説	410	w450*h1600	アルミ複合版+小口塩ビシート貼り+漆喰ペーパー	2 枚
				A-4-3-GP-02	王装束	中項目解説	410	w450*h1600	アルミ複合版+小口塩ビシート貼り+漆喰ペーパー	2 枚
				A-4-3-GP-03	王家の刀剣 ※入替用	中項目解説	410	w450*h1600	アルミ複合版+小口塩ビシート貼り+漆喰ペーパー	2 枚
				A-4-3-GP-04	王家の調度品 ※入替用	中項目解説	410	w450*h1600	アルミ複合版+小口塩ビシート貼り+漆喰ペーパー	2 枚
				A-4-3-GP-05	王家の衣裳 ※入替用	中項目解説	410	w450*h1600	アルミ複合版+小口塩ビシート貼り+漆喰ペーパー	2 枚
			4. 琉球王国時代の工芸品	A-4-4-GP-01	琉球王国時代の工芸品	中項目解説	410	w450*h1670	アルミ複合版+小口塩ビシート貼り+漆喰ペーパー	1 枚
				A-4-4-GP-02	琉球王国時代の工芸品 染織	中項目解説	410	w450*h1670	アルミ複合版+小口塩ビシート貼り+漆喰ペーパー	1 枚
				A-4-4-GP-03	琉球王国時代の工芸品 正装 ※入替用	中項目解説	410	w450*h1670	アルミ複合版+小口塩ビシート貼り+漆喰ペーパー	1 枚
				A-4-4-GP-04	琉球王国時代の工芸品 漆器 ※入替用	中項目解説	410	w450*h1670	アルミ複合版+小口塩ビシート貼り+漆喰ペーパー	1 枚
				A-4-4-GP-05	琉球王国時代の工芸品 陶器 ※入替用	中項目解説	410	w450*h1670	アルミ複合版+小口塩ビシート貼り+漆喰ペーパー	1 枚
				A-4-4-GP-06	琉球王国時代の工芸品 金工 ※入替用	中項目解説	410	w450*h1670	アルミ複合版+小口塩ビシート貼り+漆喰ペーパー	1 枚
	5. 近代の沖縄	東京尚家、沖縄尚家から近代の那覇の街へと続く歴史を紹介する。 近代に入ってから尚家、首里、那覇について	1. 近代の沖縄	A-5-1-GP-01	近代の沖縄	大項目解説	460	w1100*h1520	アルミ複合版+小口塩ビシート貼り+漆喰ペーパー	1 枚
			2. 近代の尚家	A-5-2-GP-01	東京尚家と沖縄尚家	中項目解説	430	w450*h1520	アルミ複合版+小口塩ビシート貼り+漆喰ペーパー	1 枚
			3. 近代の首里	A-5-3-GP-01	近代の首里	中項目解説	430	w450*h1520	アルミ複合版+小口塩ビシート貼り+漆喰ペーパー	1 枚
				A-5-3-GP-02	戦前の首里ジオラマ模型解説	その他解説	4210	台形(下辺2700・上辺2280・h210)×2 台形(下辺1350・上辺930・h210)×2	造作天板アクリルt5mm+漆喰ペーパー	1 式
			4. 近代の那覇	A-5-4-GP-01	近代の那覇	中項目解説	430	w450*h1520	アルミ複合版+小口塩ビシート貼り+漆喰ペーパー	1 枚
				A-5-4-GP-02	近代沖縄の工芸品（染織）	中項目解説	410	w450*h1520	アルミ複合版+小口塩ビシート貼り+漆喰ペーパー	1 枚
				A-5-4-GP-03	近代沖縄の工芸品（漆器）※入替用	中項目解説	410	w450*h1520	アルミ複合版+小口塩ビシート貼り+漆喰ペーパー	1 枚
				A-5-4-GP-04	近代沖縄の工芸品（陶器）※入替用	中項目解説	410	w450*h1520	アルミ複合版+小口塩ビシート貼り+漆喰ペーパー	1 枚
				A-5-4-GP-05	戦前の那覇ジオラマ模型解説	その他解説	4210	台形(下辺2700・上辺2280・h210)×2 台形(下辺1350・上辺930・h210)×2	造作天板アクリルt5mm+漆喰ペーパー	1 式
B. 共通	1. 共通		1. 館内ガイド	B-1-1-GP-01	※フォーマット作成のみ	—		A5（w210* h 148）	—	0 枚
			2. キャプション・その他	B-1-2-GP-01-①	環境グラフィック①	柱巻き	0	w750*h2564	石膏ボード+漆喰ペーパー	1 枚
				B-1-2-GP-01-②	環境グラフィック②	柱巻き	0	w750*h2564	石膏ボード+漆喰ペーパー	1 枚
				B-1-2-GP-01-③	環境グラフィック③	柱巻き	0	w750*h2564	石膏ボード+漆喰ペーパー	1 枚
				B-1-2-GP-02-①	単色グラフィック①	—	0	w100*h2571	石膏ボード+漆喰ペーパー	2 枚
				B-1-2-GP-02-②	単色グラフィック②	—	0	w450*h2571	石膏ボード+漆喰ペーパー	2 枚
				B-1-2-GP-02-③	単色グラフィック③	—	0	w750*h2571	石膏ボード+漆喰ペーパー	2 枚
				B-1-2-GP-03	※入れ替え用のフォーマット作成も必要	キャプション（解説）	7000	W350×H135	ハレバネ（黒）5mm+デジタル印刷用和紙	200 枚
				B-1-2-GP-04	※入れ替え用のフォーマット作成も必要	ネーム（大）	70000	W190×H135	ハレバネ（黒）5mm+デジタル印刷用和紙	2000 枚
				B-1-2-GP-05	※フォーマット作成のみ	ネーム（小）	0	W150×H80	—	0 枚


大項目解説、キャプションは、英語/中国語(簡)/中国語(繁)/スペイン語に翻訳中項目解説、
その他解説、ネーム（大）、ネーム（小）は英語に翻訳
グラフィック解説文には、専門家3名以上の監修を入れる

業務名称	(仮称) 国宝等収蔵・展示施設整備業務			業務年度	令和8年度	
業務場所	沖縄県那覇市首里大中町1-2			図面名称	設計内容説明資料_情報伝達計画(グラフィック)_リスト-2	
発注機関	那覇市 市民文化部 文化財課			縮 尺	-	
発注機関	那覇市 市民文化部 文化財課			図面番号	T-6-02	
摘 要				設 計 者	名 称	株式会社乃村工藝社
検 印	管理建築士	設 計	製 図		資格者氏名	
					登録番号	
					所 在 地	東京都港区台場2丁目3番4号


■キープラン

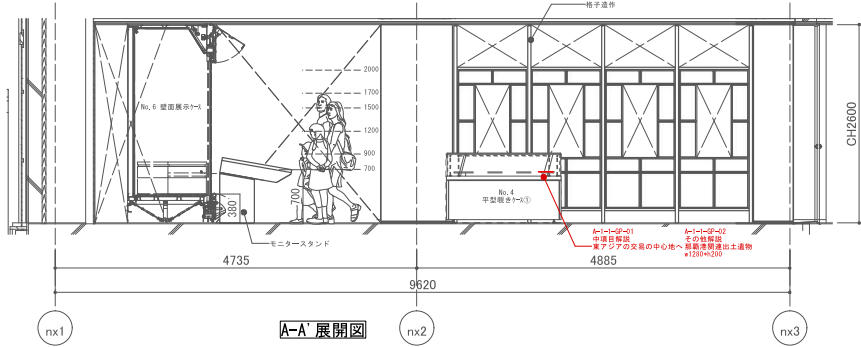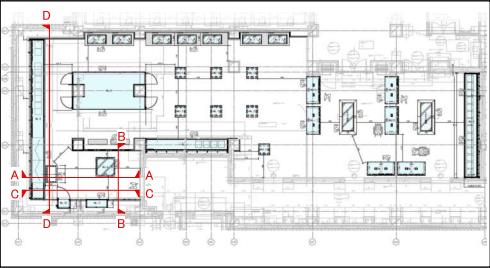


A-A' 展開図

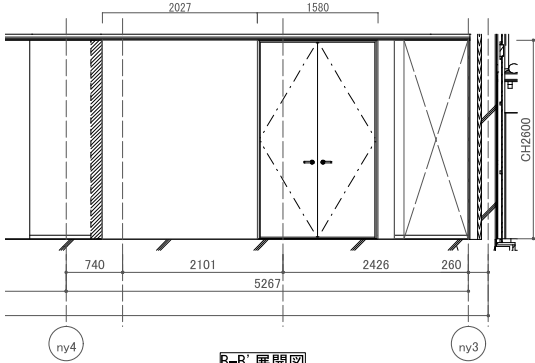


B-B' 展開図

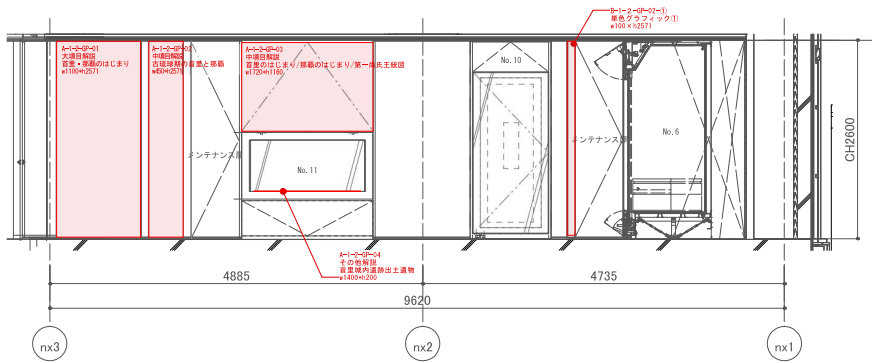

C-C' 展開図





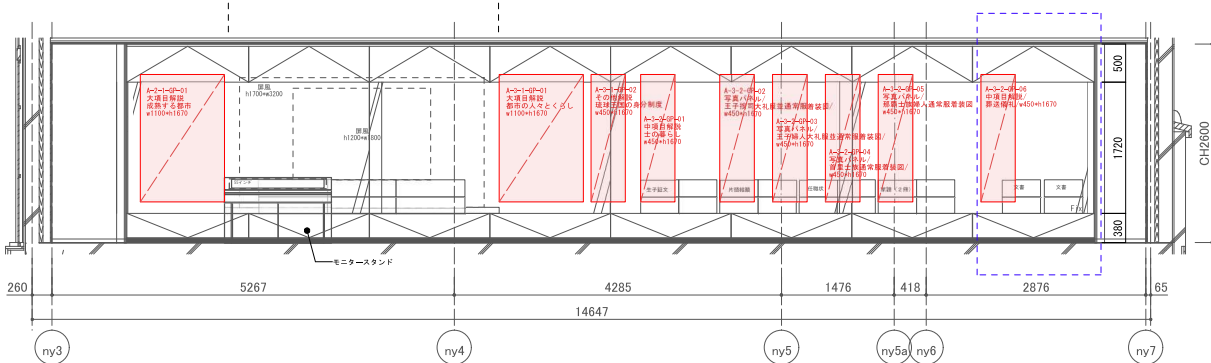


D-D' 展開図






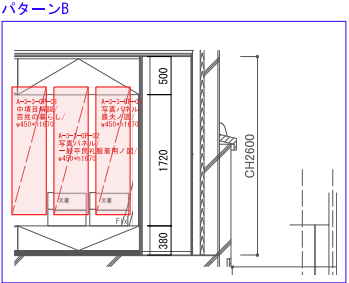


パターンB

業務名称	(仮称) 国宝等収蔵・展示施設整備業務			業務年度	令和8年度		
業務場所	沖縄県那覇市首里大中町1-2			図面名称	設計内容説明資料_情報伝達計画(グラフィック)_展開プロット図-1		
発注機関	那覇市 市民文化部 文化財課			縮 尺	S=1/70		
摘 要				図面番号	T-6-04		
				設 計 者	名 称	株式会社乃村工藝社	
検 印	管理建築士				資格者氏名		
	設 計				登 録 番 号		
	製 図				所 在 地	東京都港区台場2丁目3番4号	
							
							
							

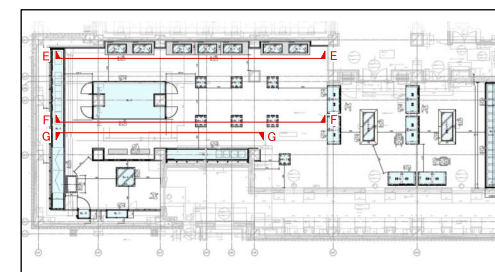 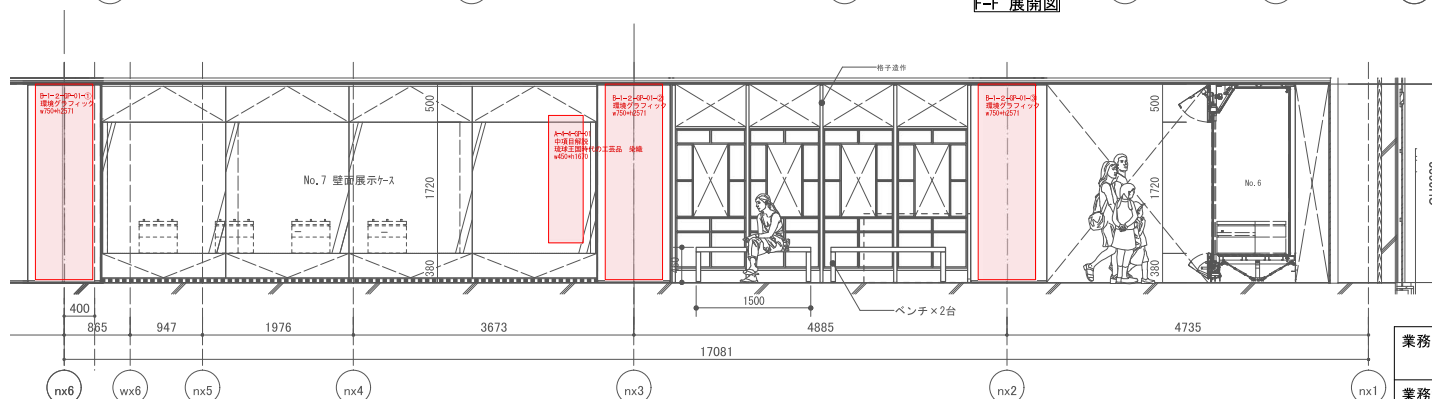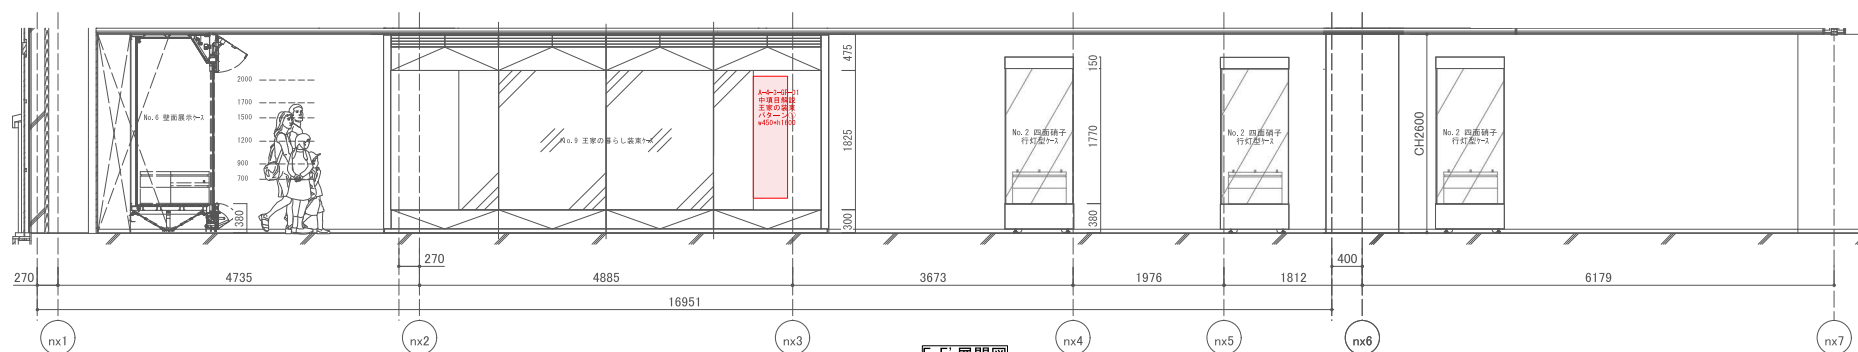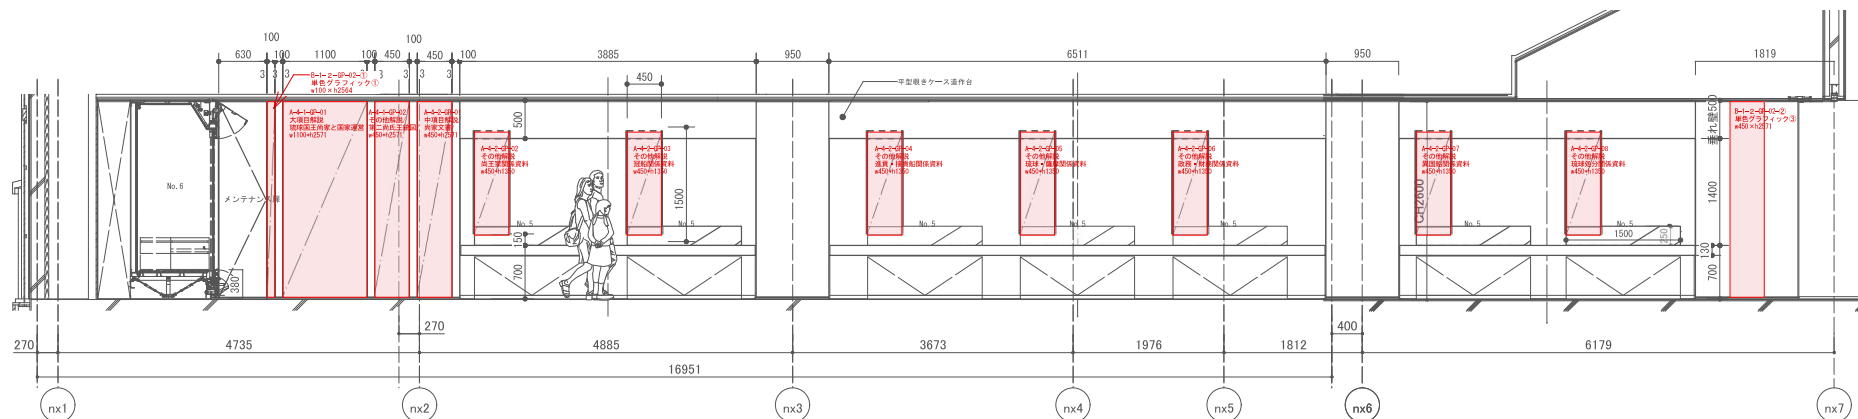

業務名称	(仮称)国宝等収蔵・展示施設整備業務			業務年度	令和8年度	
業務場所	沖縄県那覇市首里大町1-2			図面名称	設計内容説明資料(情報伝達計画(グラフィック)) 展開プロット図-2	
発注機関	那覇市 市民文化部 文化財課			縮 尺	S=1/70	
摘 要				図面番号	T-6-05	
検 印	管理建築士	設 計	製 図	設 計 者	名 称	株式会社乃村工藝社
					資格者氏名	
					登録番号	
					所 在 地	東京都港区台場2丁目3番4号

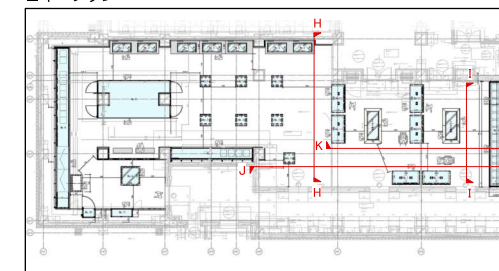 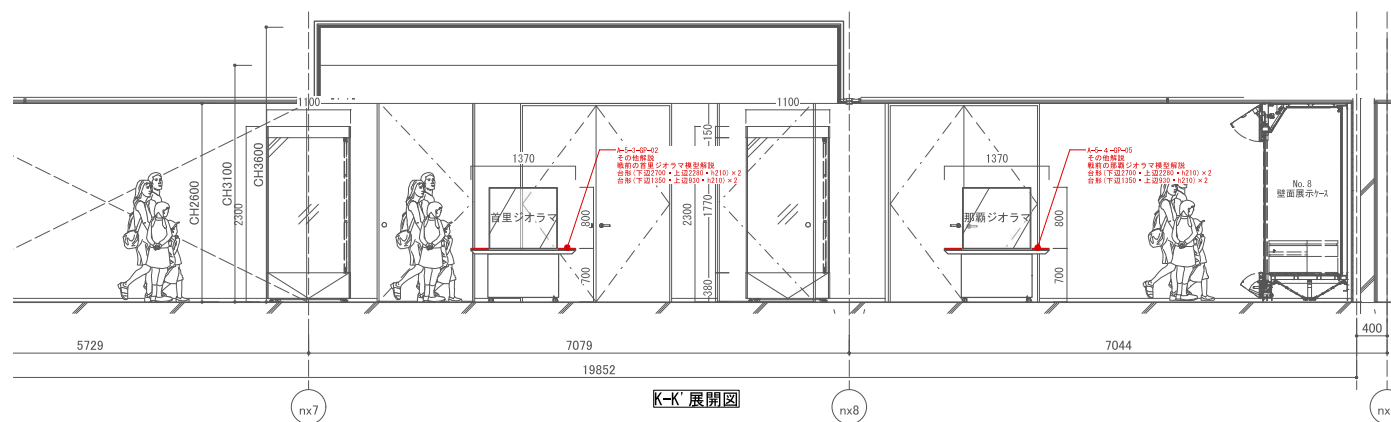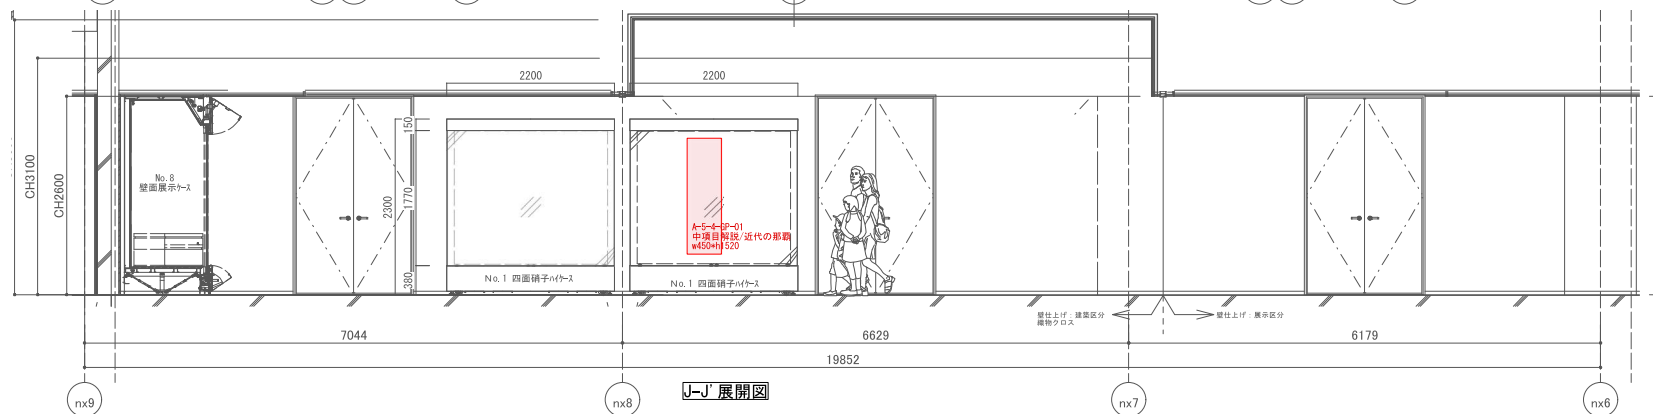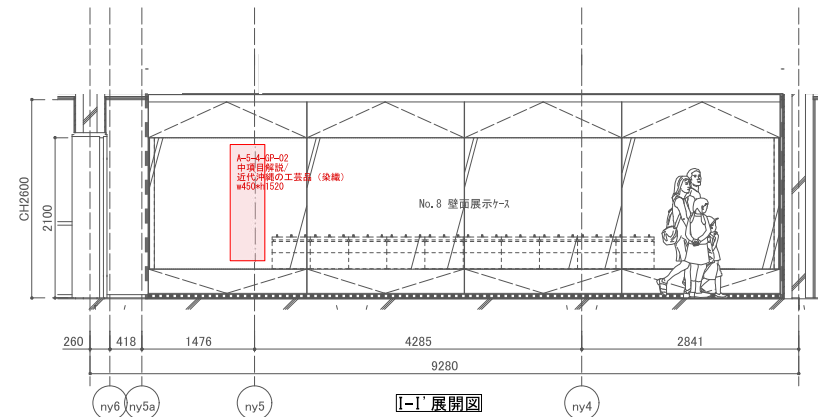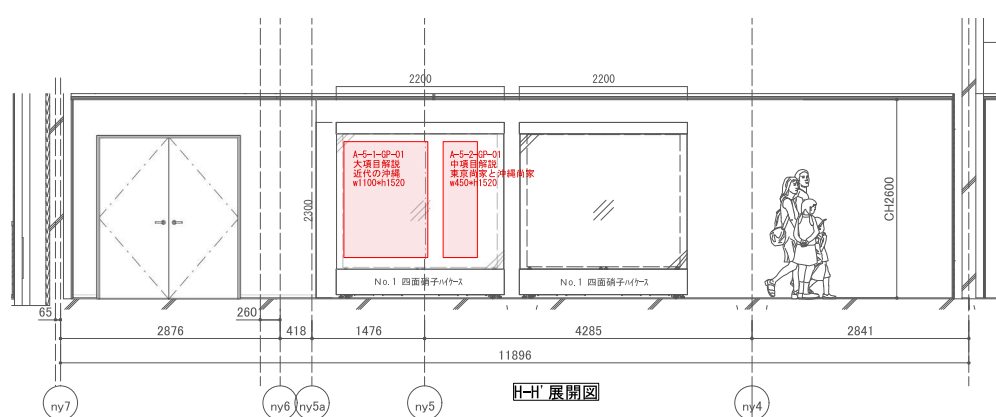

業務名称	(仮称)国宝等収蔵・展示施設整備業務			業務年度	令和8年度	
				図面名称	設計内容説明資料 情報伝達計画(グラフィック)_ 展開フロッピー図-3	
業務場所	沖縄県那覇市首里大中町1-2			縮 尺	S-1/70	
発注機関	那覇市 市民文化部 文化財課			図面番号	T-6-06	
摘 要				設 計 者	名 称	株式会社乃村工藝社
	管理建築士	設 計	製 図		資格者氏名	
検 印					登録番号	
					所 在 地	東京都港区台場2丁目3番4号