
令和8年度真嘉比遊水地管理業務委託（草刈等）

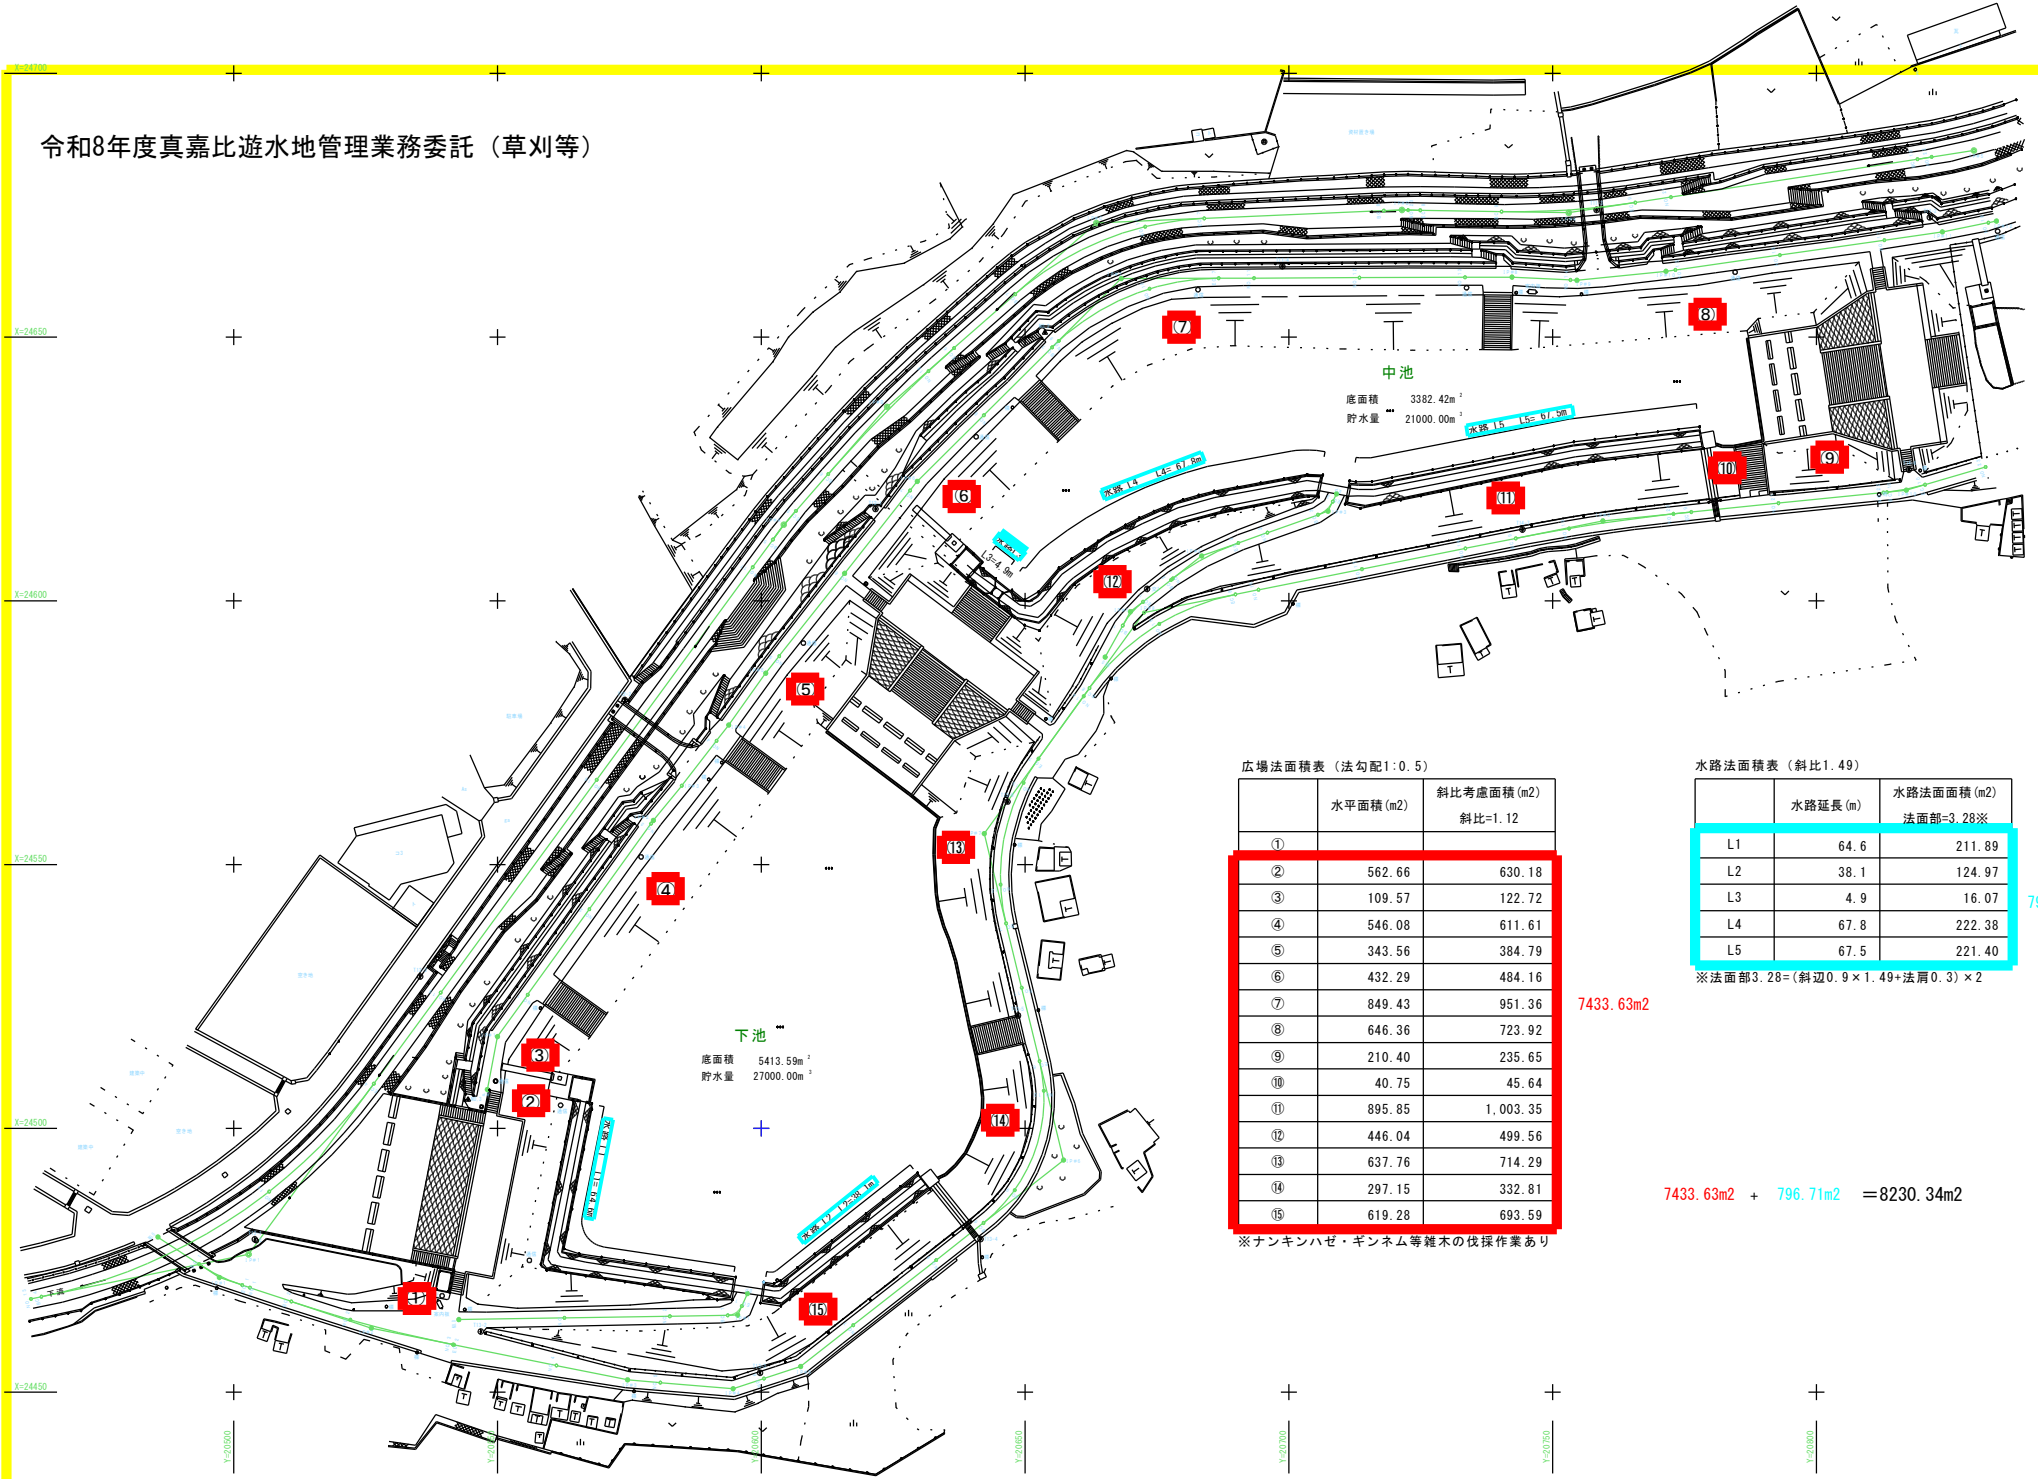

広場法面積表（法勾配1:0.5）

	水平面積(m2)	斜比考慮面積(m2) 斜比=1.12
①		
②	562.66	630.18
③	109.57	122.72
④	546.08	611.61
⑤	343.56	384.79
⑥	432.29	484.16
⑦	849.43	951.36
⑧	646.36	723.92
⑨	210.40	235.65
⑩	40.75	45.64
⑪	895.85	1,003.35
⑫	446.04	499.56
⑬	637.76	714.29
⑭	297.15	332.81
⑮	619.28	693.59

7433.63m2

※ナンキンハゼ・ギンネム等雑木の伐採作業あり

水路法面積表（斜比1.49）

	水路延長(m)	水路法面面積(m2) 法面部=3.28※
L1	64.6	211.89
L2	38.1	124.97
L3	4.9	16.07
L4	67.8	222.38
L5	67.5	221.40

796.71m2

※法面部3.28=（斜辺0.9×1.49+法肩0.3）×2

7433.63m2 ＋ 796.71m2 ＝8230.34m2