


1:500 地形图
1-15

道路台帳平面図 (測定基図)

XV - JE - 14 - 1 - 15


概 見 図
I-15

		3	4	5
		8	9	10
			14	15
			19	20
			24	25

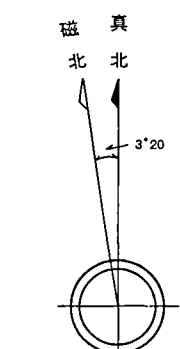

記号

【注意事項】道路台帳は、認定市道のおおその位置と道路名称及び現況幅員等を示すものです。また、現況幅員は現地と相違している場合がありますので、使用に当たってはご注意ください。尚、官民境界の確定区域を表すものではありません。

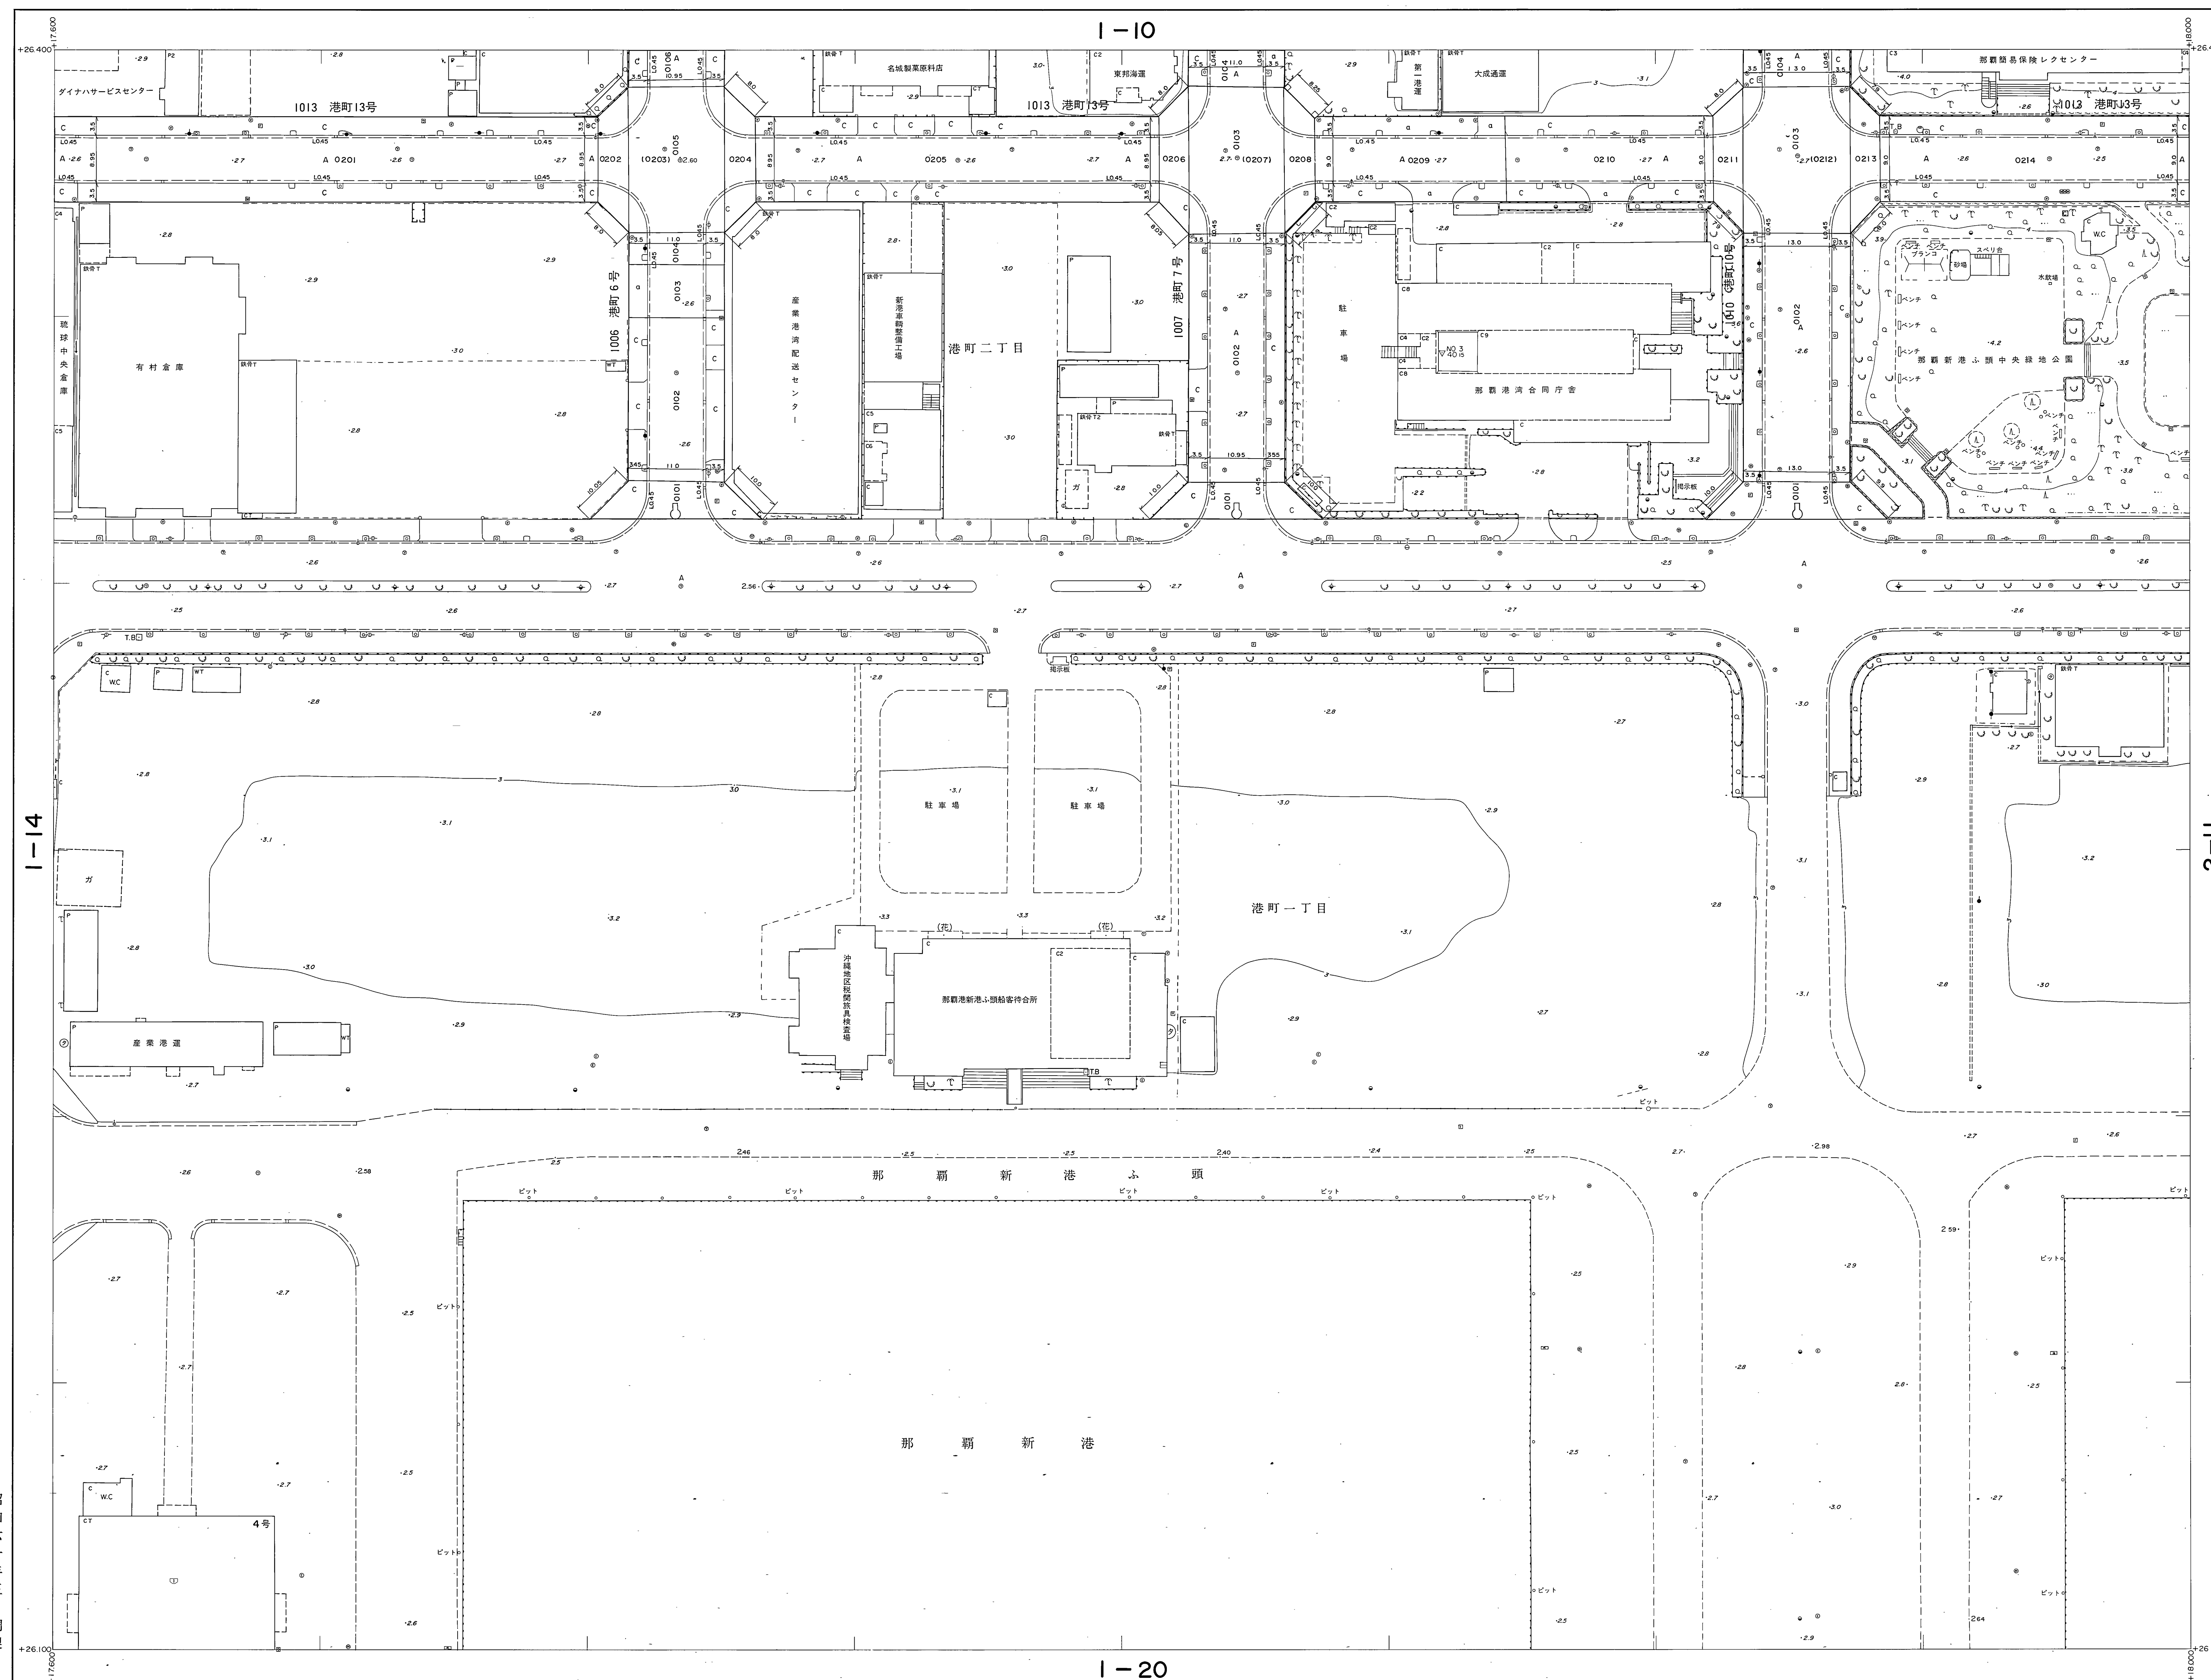

撮影 昭和 57 年 9 月
 現 調 昭和 59 年 6 月 オートグラフ A10、ステレオプロッター A 8
 座 標 系 第 XV 系
 等高線間隔 1 m

1:500

0 10 20 30 40 50 60 70 80 90 100

この地区は建設省国土地理院長の承認を得て同院所管の測量標及び測量成果を使用して調製したものである。(承認番号)昭57沖公第32号

1-15