


2-11

道路台帳平面図 (測定基図)

XV - JE 14-2-11

概 見 図
2-11

1				
6	7	8		
11	12	13	14	15
16	17	18	19	20
21	22	23	24	25

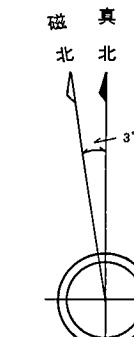


記号

無	壁	倉	△ 37.26	国家三角点
▽ N0			▽ 37.26	市設三角点
△ 12.231			△ 12.231	国家水準点
▽ N0			△ 12.231	市設水準点
○ 15.61			○ 15.61	多角点
◎ 25.71			◎ 25.71	その他の基準点
△ 25.71			△ 25.71	その他の水準点
● 67.91			● 67.91	実測標高

[illegible][illegible][illegible]

2-11

【注意事項】
道路台帳は、認定市道のおおよその位置と道路名称及び現況幅員等を示すものです。また、現況幅員は現地と相違している場合がありますので、使用に当たつてはご注意ください。尚、官民境界の確定区域、使用を表すものではないのでありません。

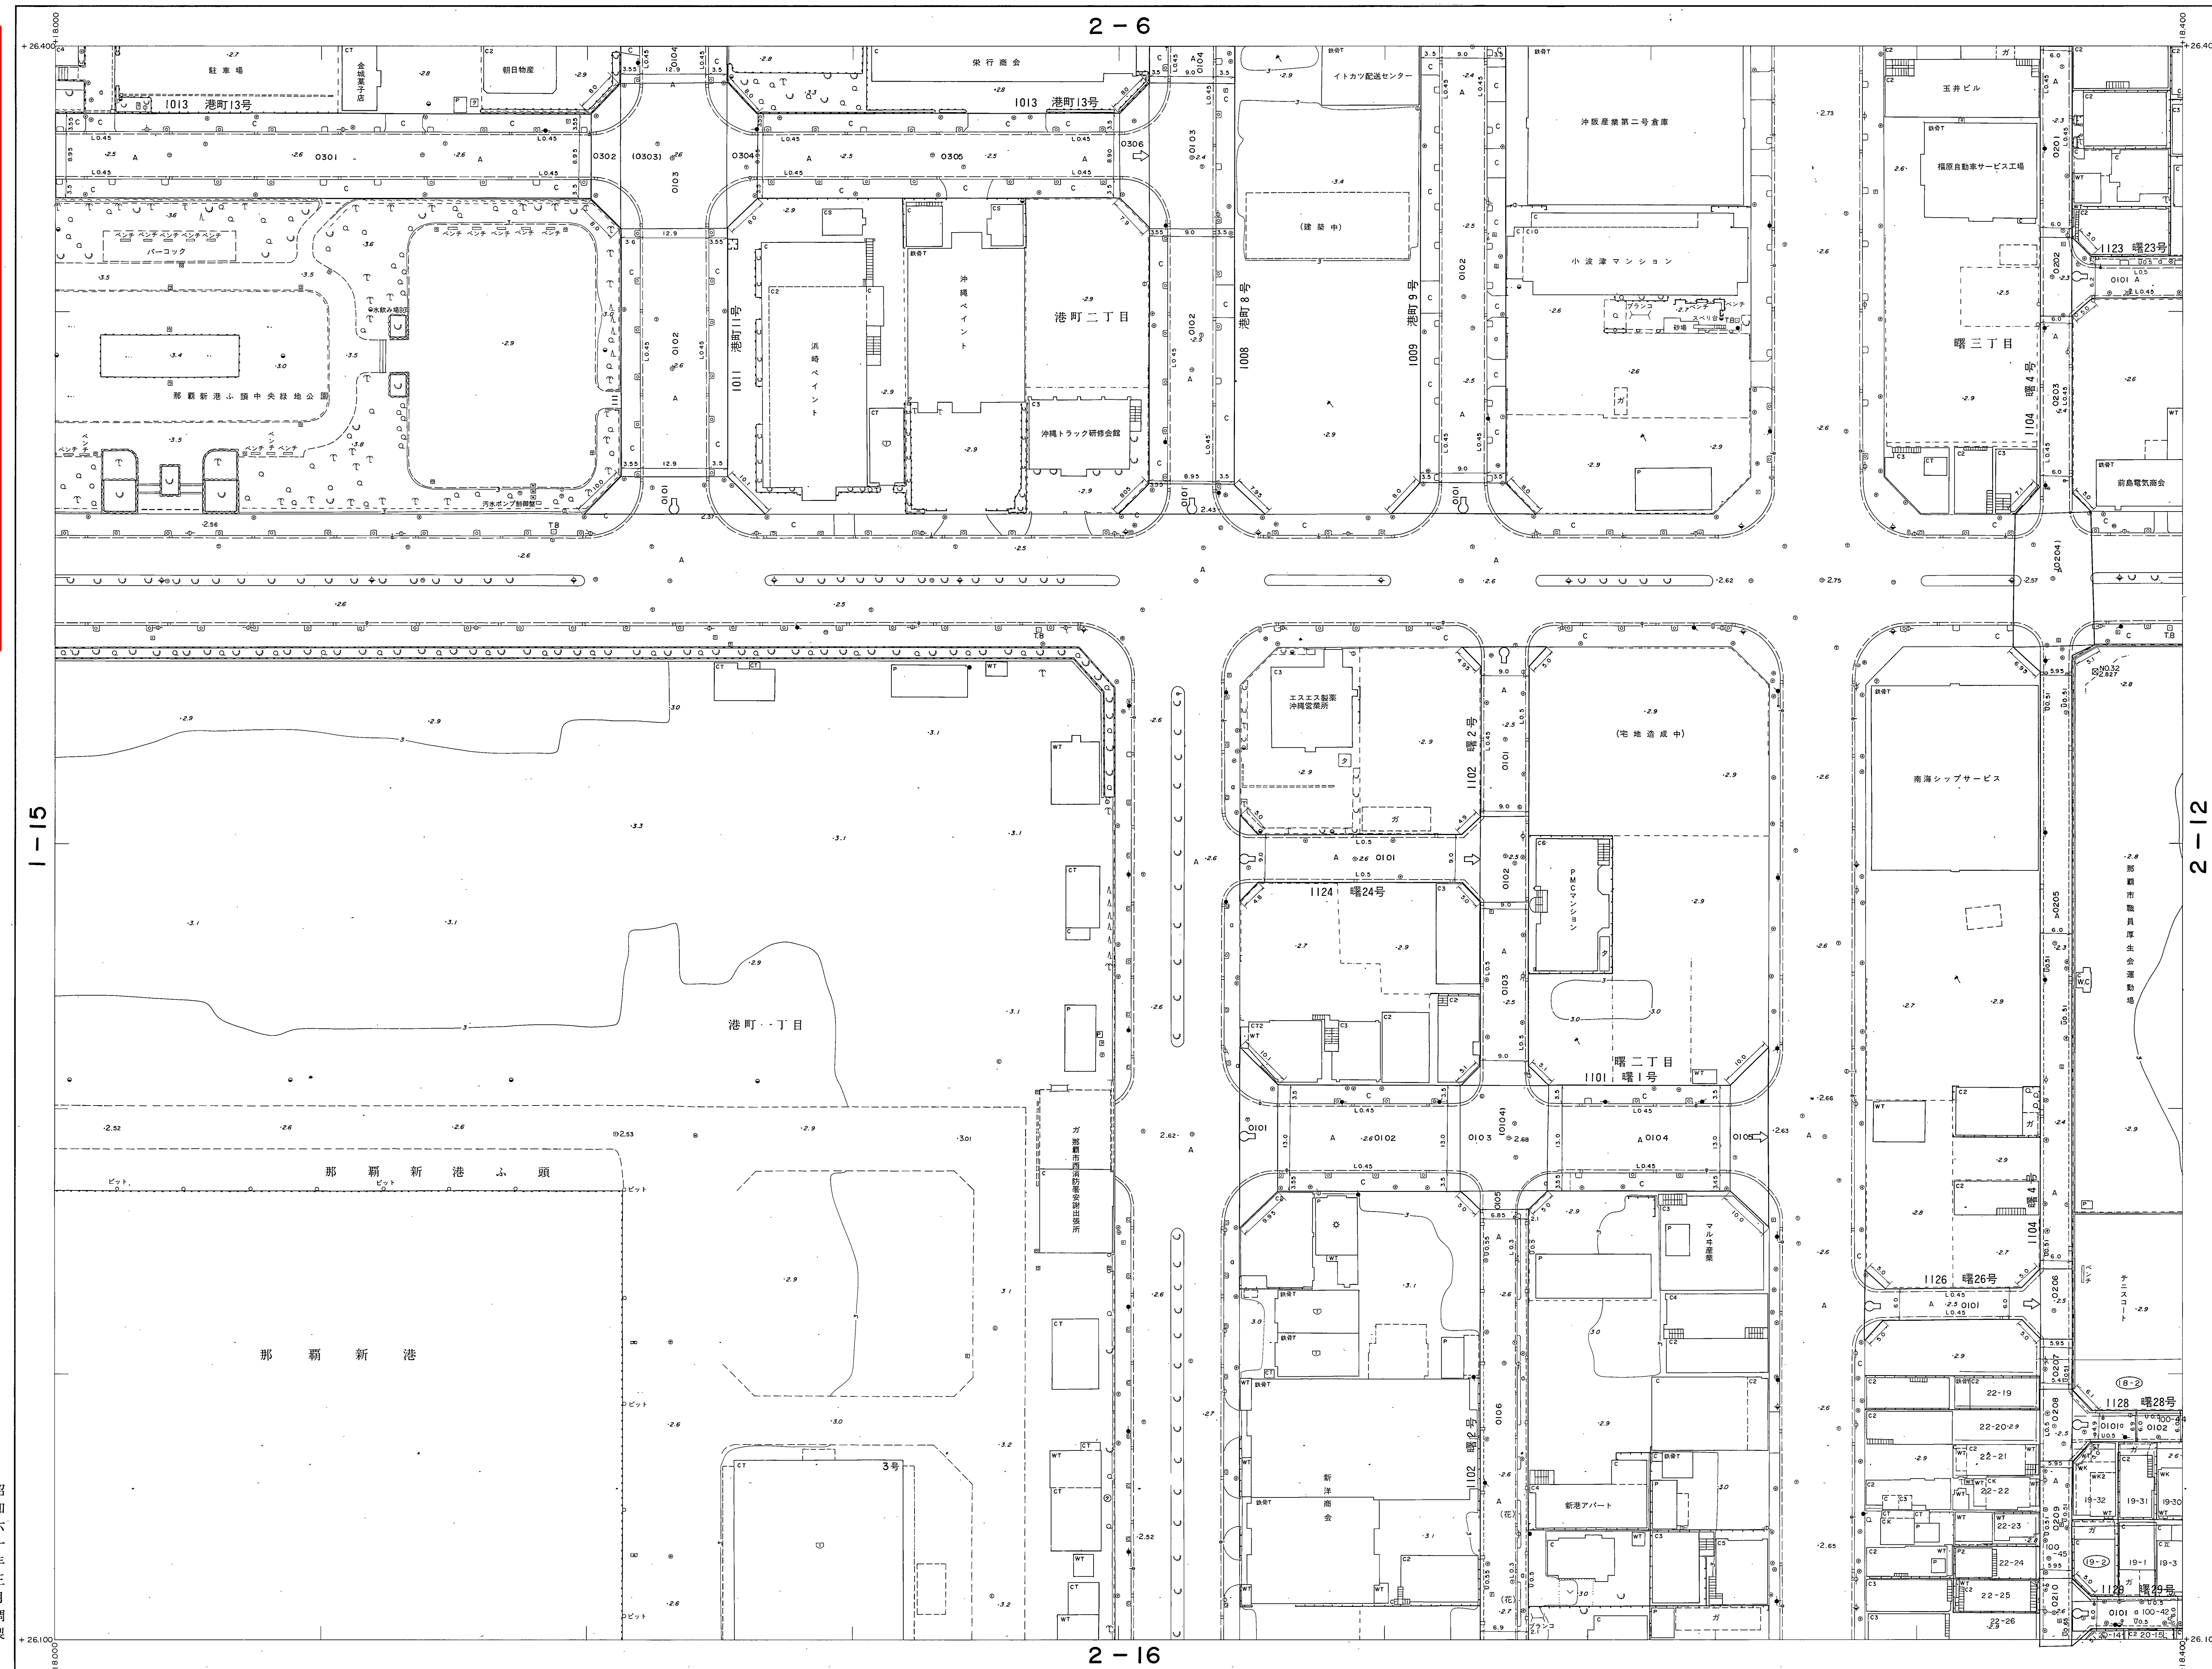

撮影	昭和57年9月	庄橋系第XV号
測図	昭和59年8月	等高線間隔 1m
現調	昭和59年8月	
測図	平成5年3月	
測図	平成9年3月	

この地図は建設省国土地理院長の承認を得て同院所管の測量標及び測量成果を使用して調製したものである。(承認番号) 昭57沖公第32号

計画機関	那 覇 市
作業機関	大 東 航 業 株 式 会 社
修正機関	合 資 会 社 大 成 測 量 設 計
修正機関	株 式 会 社 与 那 嶺 測 量 設 計