
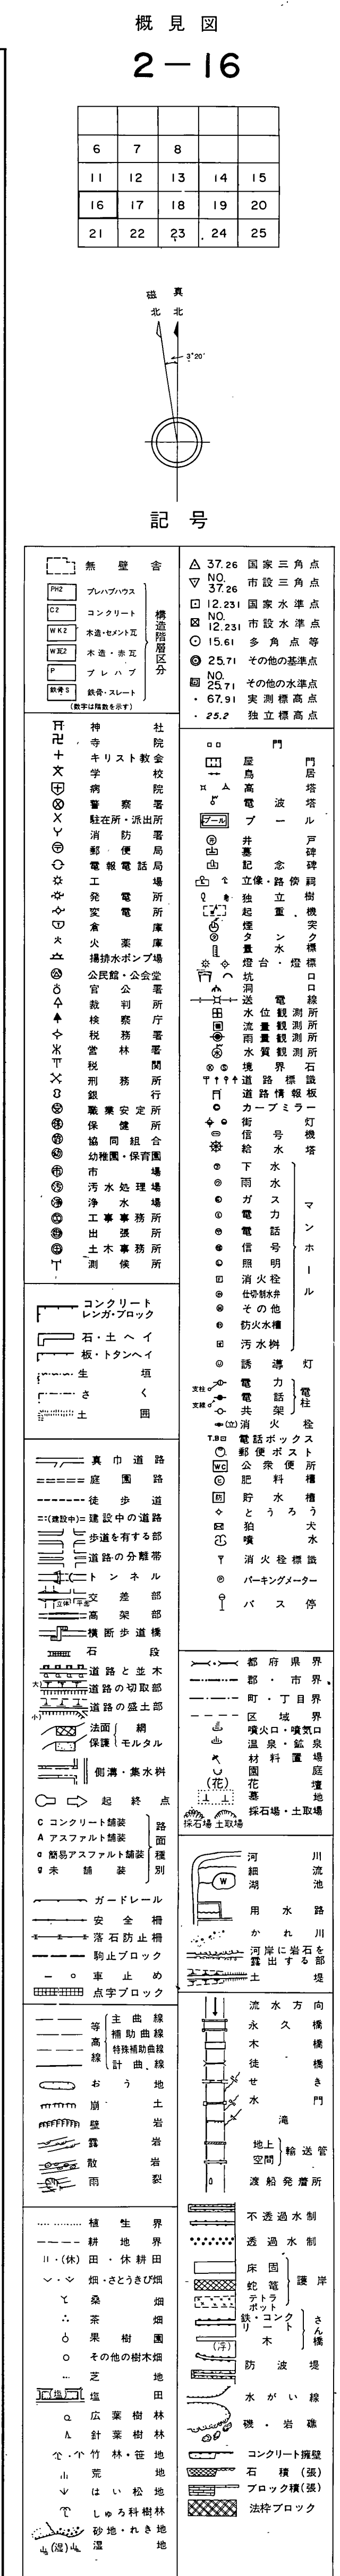


【注意事項】道路帳帳は、認定市道のおおよその位置と道路名称及び現況幅員等を示すものです。また、現況幅員は現地と相違している場合がありますので、使用に当たってはご注意ください。尚、官民境界の確定区域を表すものではありません。

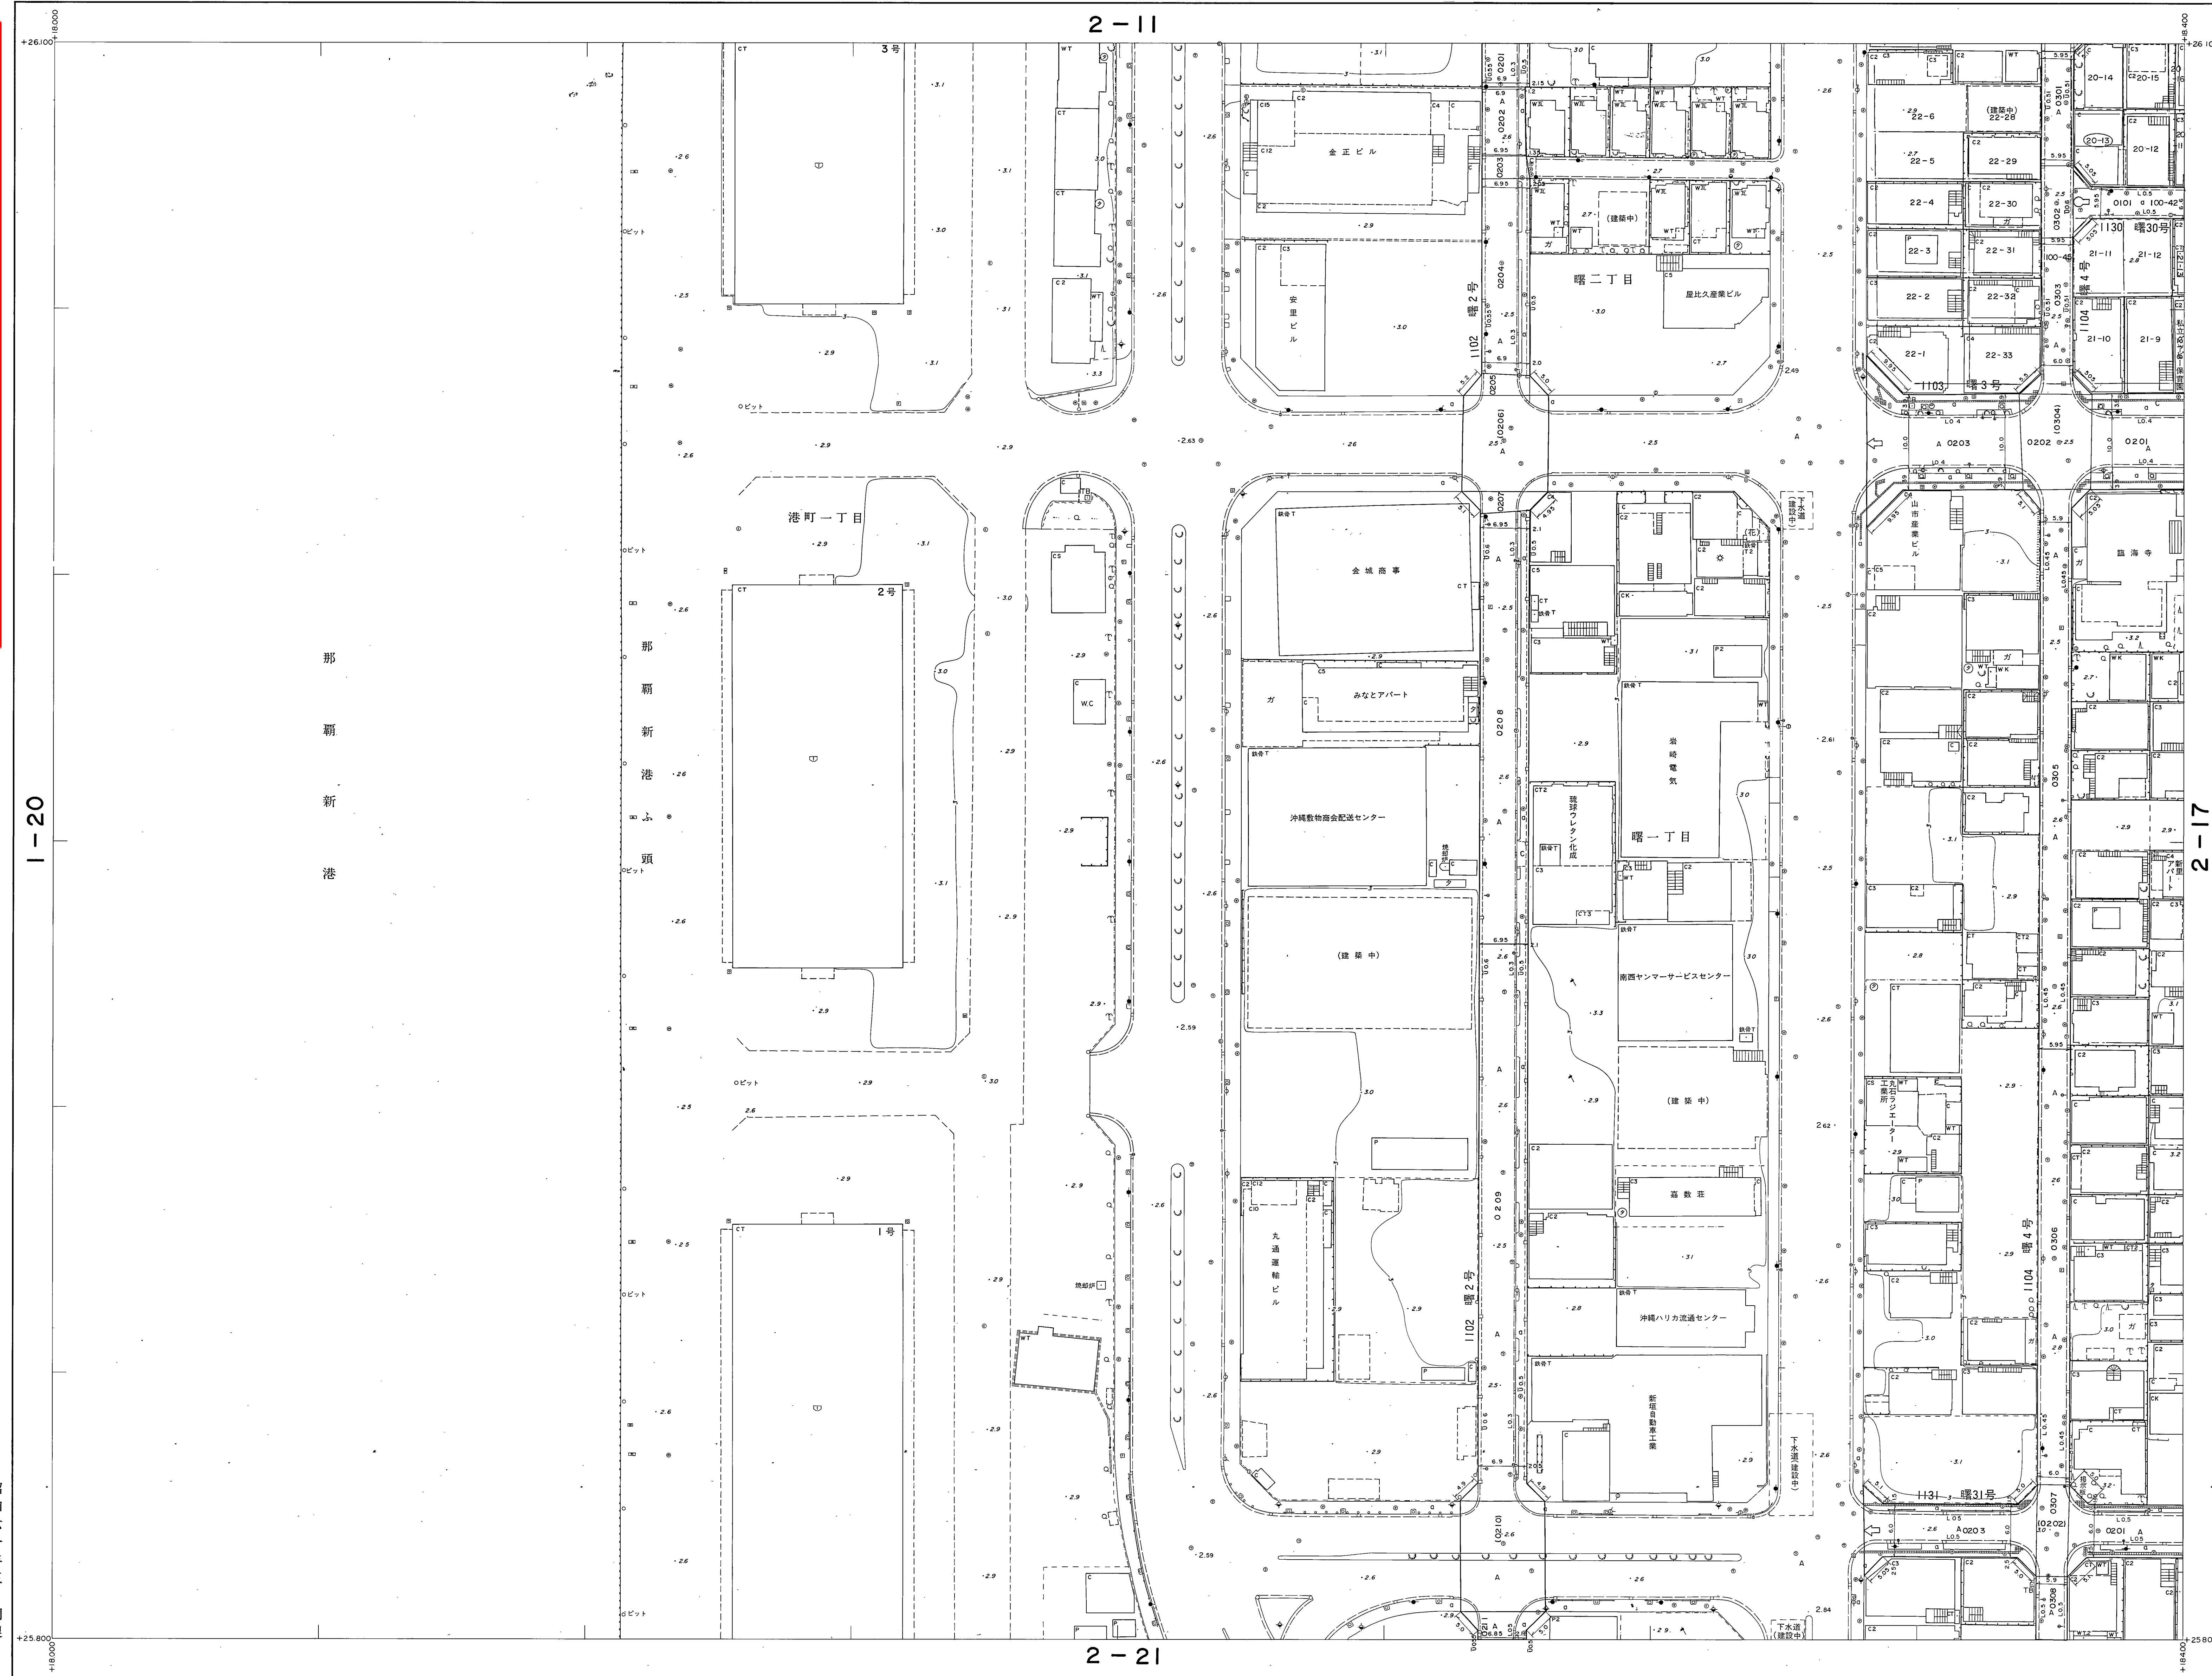

この地区は建設省国土整理院長の承認を得て同院
所管の測量標及び測量成果を使用して構築したも
のである。(承認番号)昭57冲公第32号

計画機関	那 覇 市
作業機関	大 東 航 業 株 式 会 社
修正機関	株 式 会 社 与 那 嶺 測 量 設 計
修正機関	合 名 会 社 協 立 測 量 社

2-16

昭和六十年三月調製
昭和六十三年三月一部修正
平成三年三月一部修正
平成六年三月一部修正
平成九年三月一部修正

	現 役 現 役 現 役 現 役 現 役 現 役	昭和 57 年 9 月 昭和 59 年 6 月 昭和 59 年 8 月 昭和 63 年 3 月 平成 3 年 3 月 平成 6 年 3 月 平成 9 年 3 月	オートグラフィ A10、ステレオプロッター A 8 第 14 系 等高級期間 1 m
---	--	--	---