


【注意事項】
道路台帳は、認定市道のおおよその位置と道路名称及び
現況幅員等を示すものです。また、現況幅員は現地と相違
している場合がありますので、使用に当たってはご注意ください。
尚、官民境界の確定区域を表すものではありません。
那覇市 都市みらい部 道路管理課

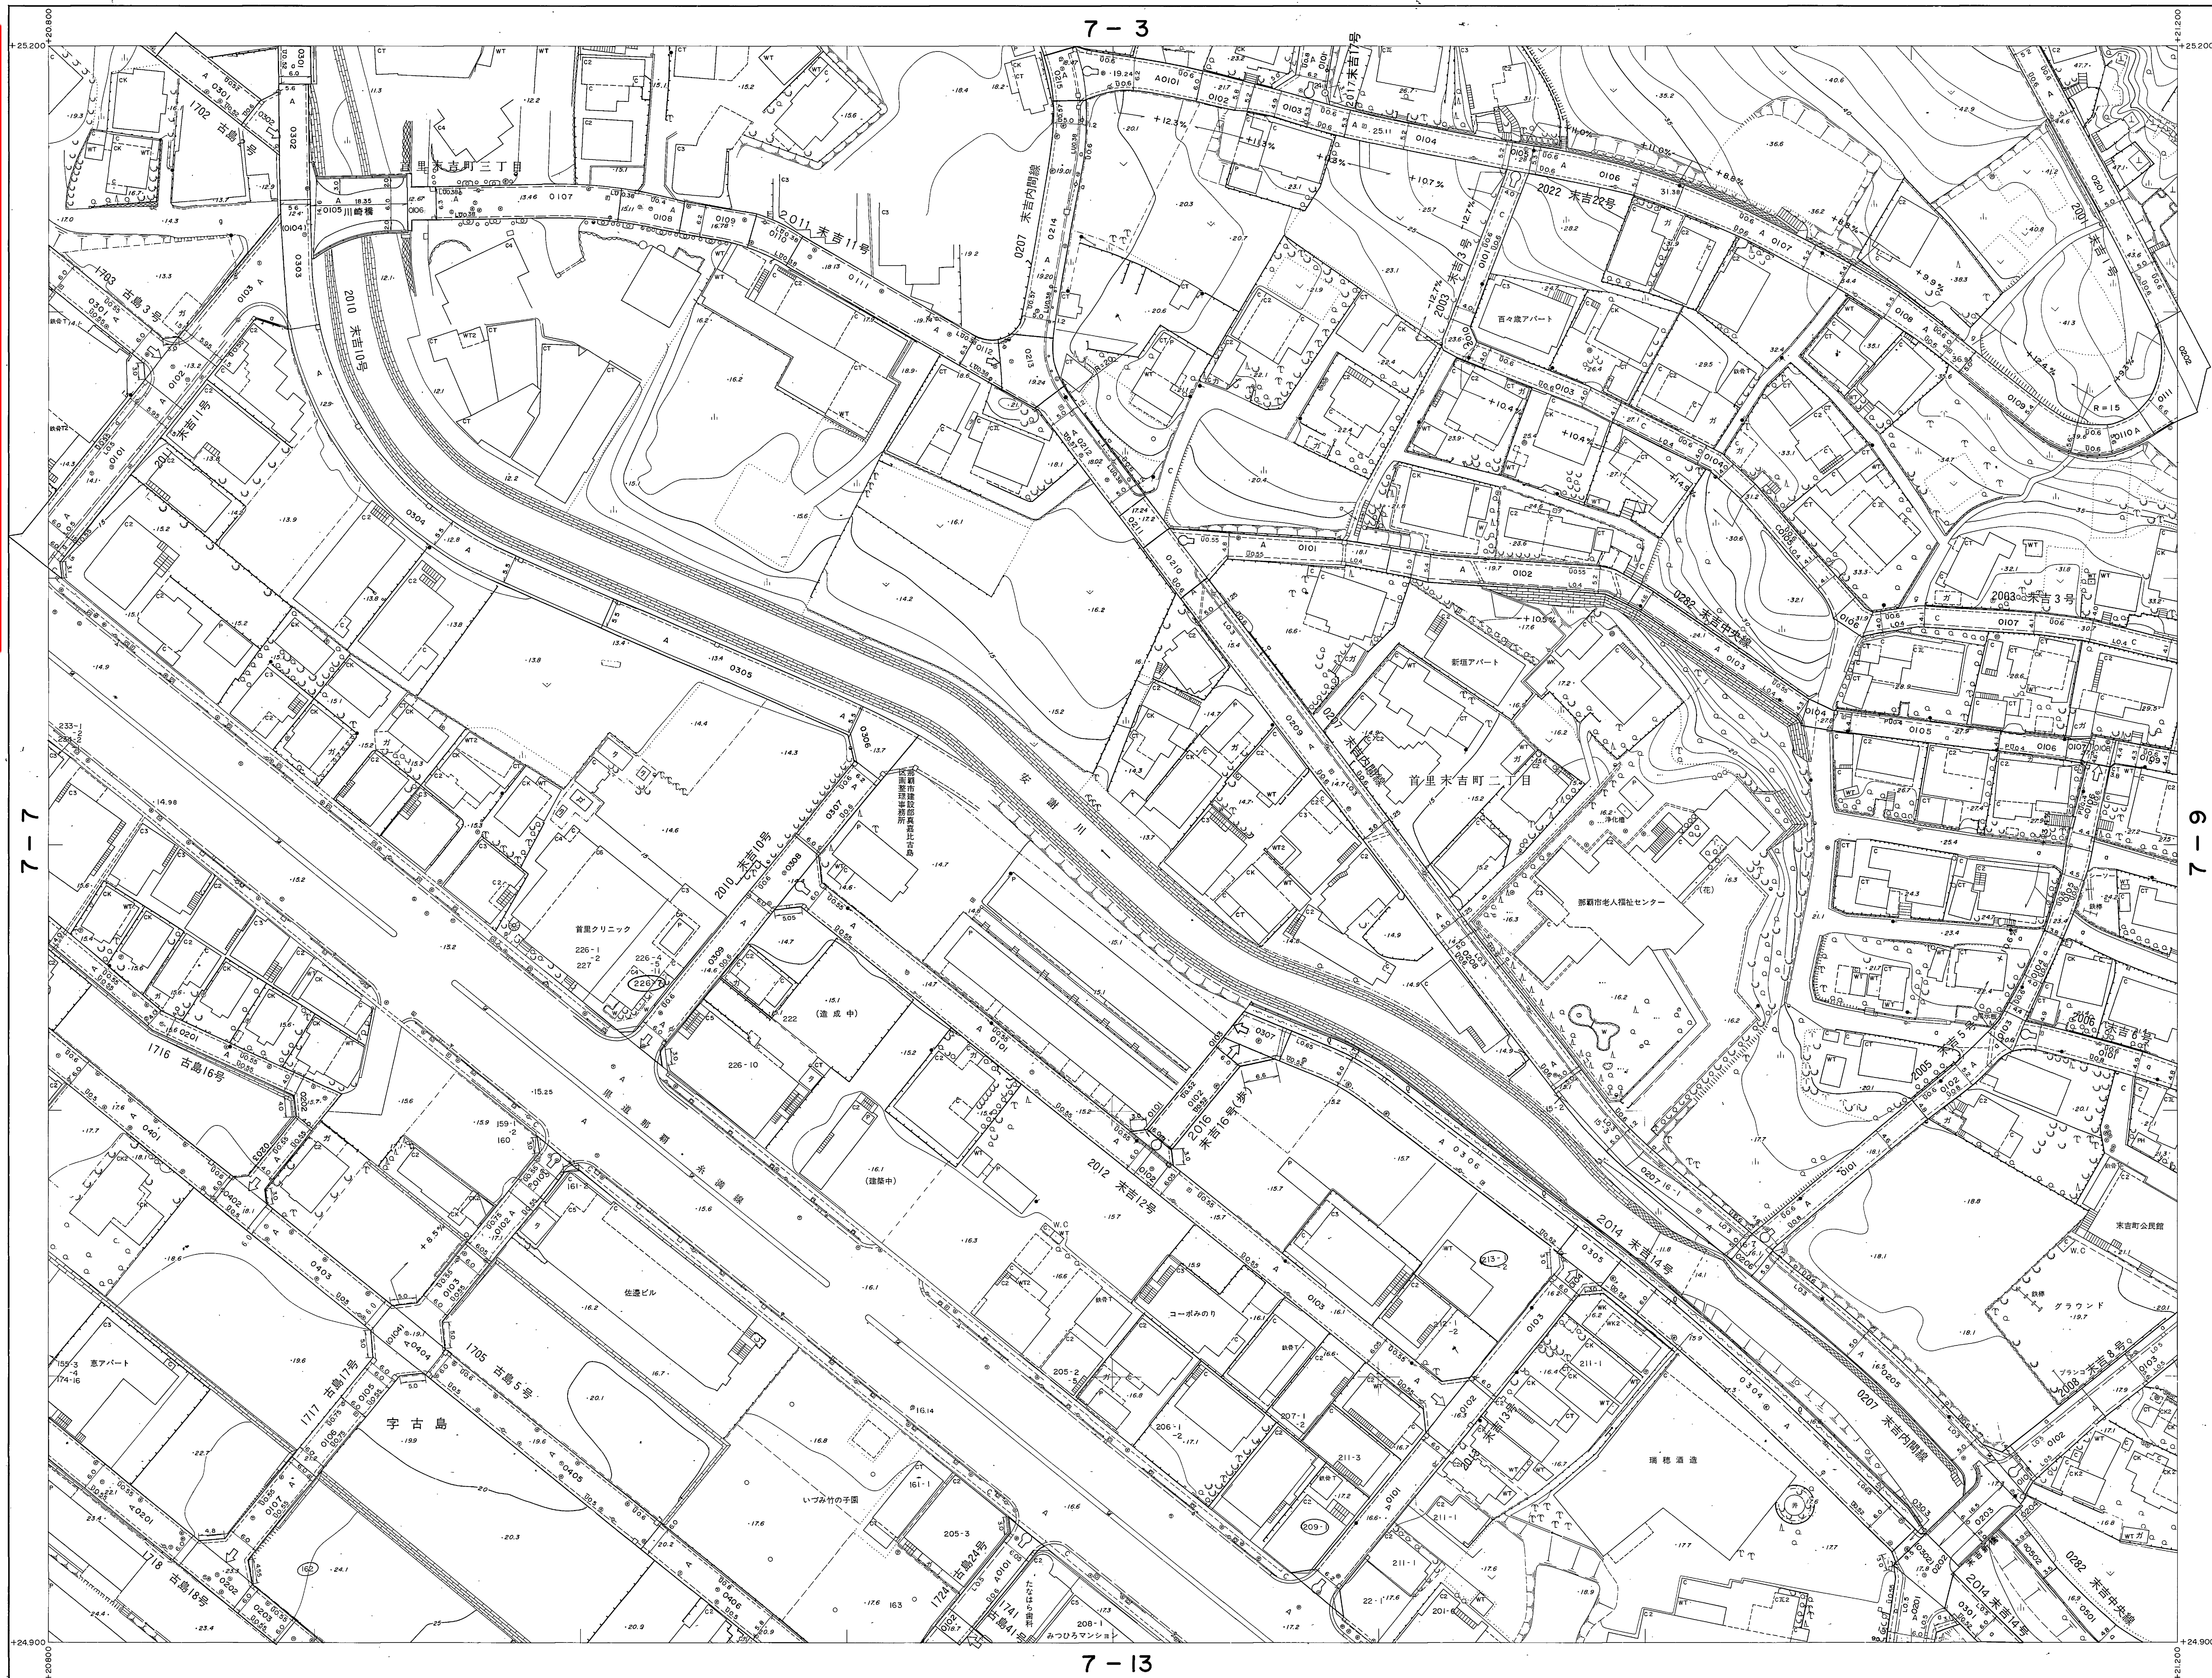

記号

1	2	3	4	5
6	7	8	9	10
11	12	13	14	15
16	17	18	19	20
21	22	23	24	25

記号

△	37.4	南三ノ角点
▽	37.4	南三ノ角点
□	12.241	南三ノ角点
○	15.61	多角点等
○	25.71	その他の基点
○	25.71	その他の基点
○	67.91	測点
○	67.91	測点

記号

△	37.4	南三ノ角点
▽	37.4	南三ノ角点
□	12.241	南三ノ角点
○	15.61	多角点等
○	25.71	その他の基点
○	25.71	その他の基点
○	67.91	測点
○	67.91	測点

記号

△	37.4	南三ノ角点
▽	37.4	南三ノ角点
□	12.241	南三ノ角点
○	15.61	多角点等
○	25.71	その他の基点
○	25.71	その他の基点
○	67.91	測点
○	67.91	測点

平成二十年三月 一部修正
令和五年三月 一部修正
昭和六十年三月 一部修正
昭和六十年三月 一部修正
平成六年三月 一部修正
平成十年三月 一部修正
平成十四年三月 一部修正
平成十七年三月 一部修正

撮影 昭和57年9月
現況 昭和59年8月
測図 昭和63年3月
測図 平成6年3月
測図 平成10年3月
測図 平成12年3月
測図 平成14年3月
測図 平成15年3月
測図 平成17年3月

縮尺 1:500
投影系 第XV系
等高線間隔 1m

この図は建設省国土院院長の承認を得て
測量の測量及び測量成果を使用して製した
ものである。(承認番号) 昭57沖公第32号

計画機関 那覇市
作成機関 大東航業株式会社
修正機関 株式会社 与那根測量設計
修正機関 株式会社 沖橋エンジニアリング

7-8