



道路台帳は、認定市道のおおよその位置と道路名称及び現況幅員等を示すものです。また、現況幅員は現地と相違している場合がありますので、使用に当たってはご注意ください。尚、官民境界の確定区域を表すものではありません。

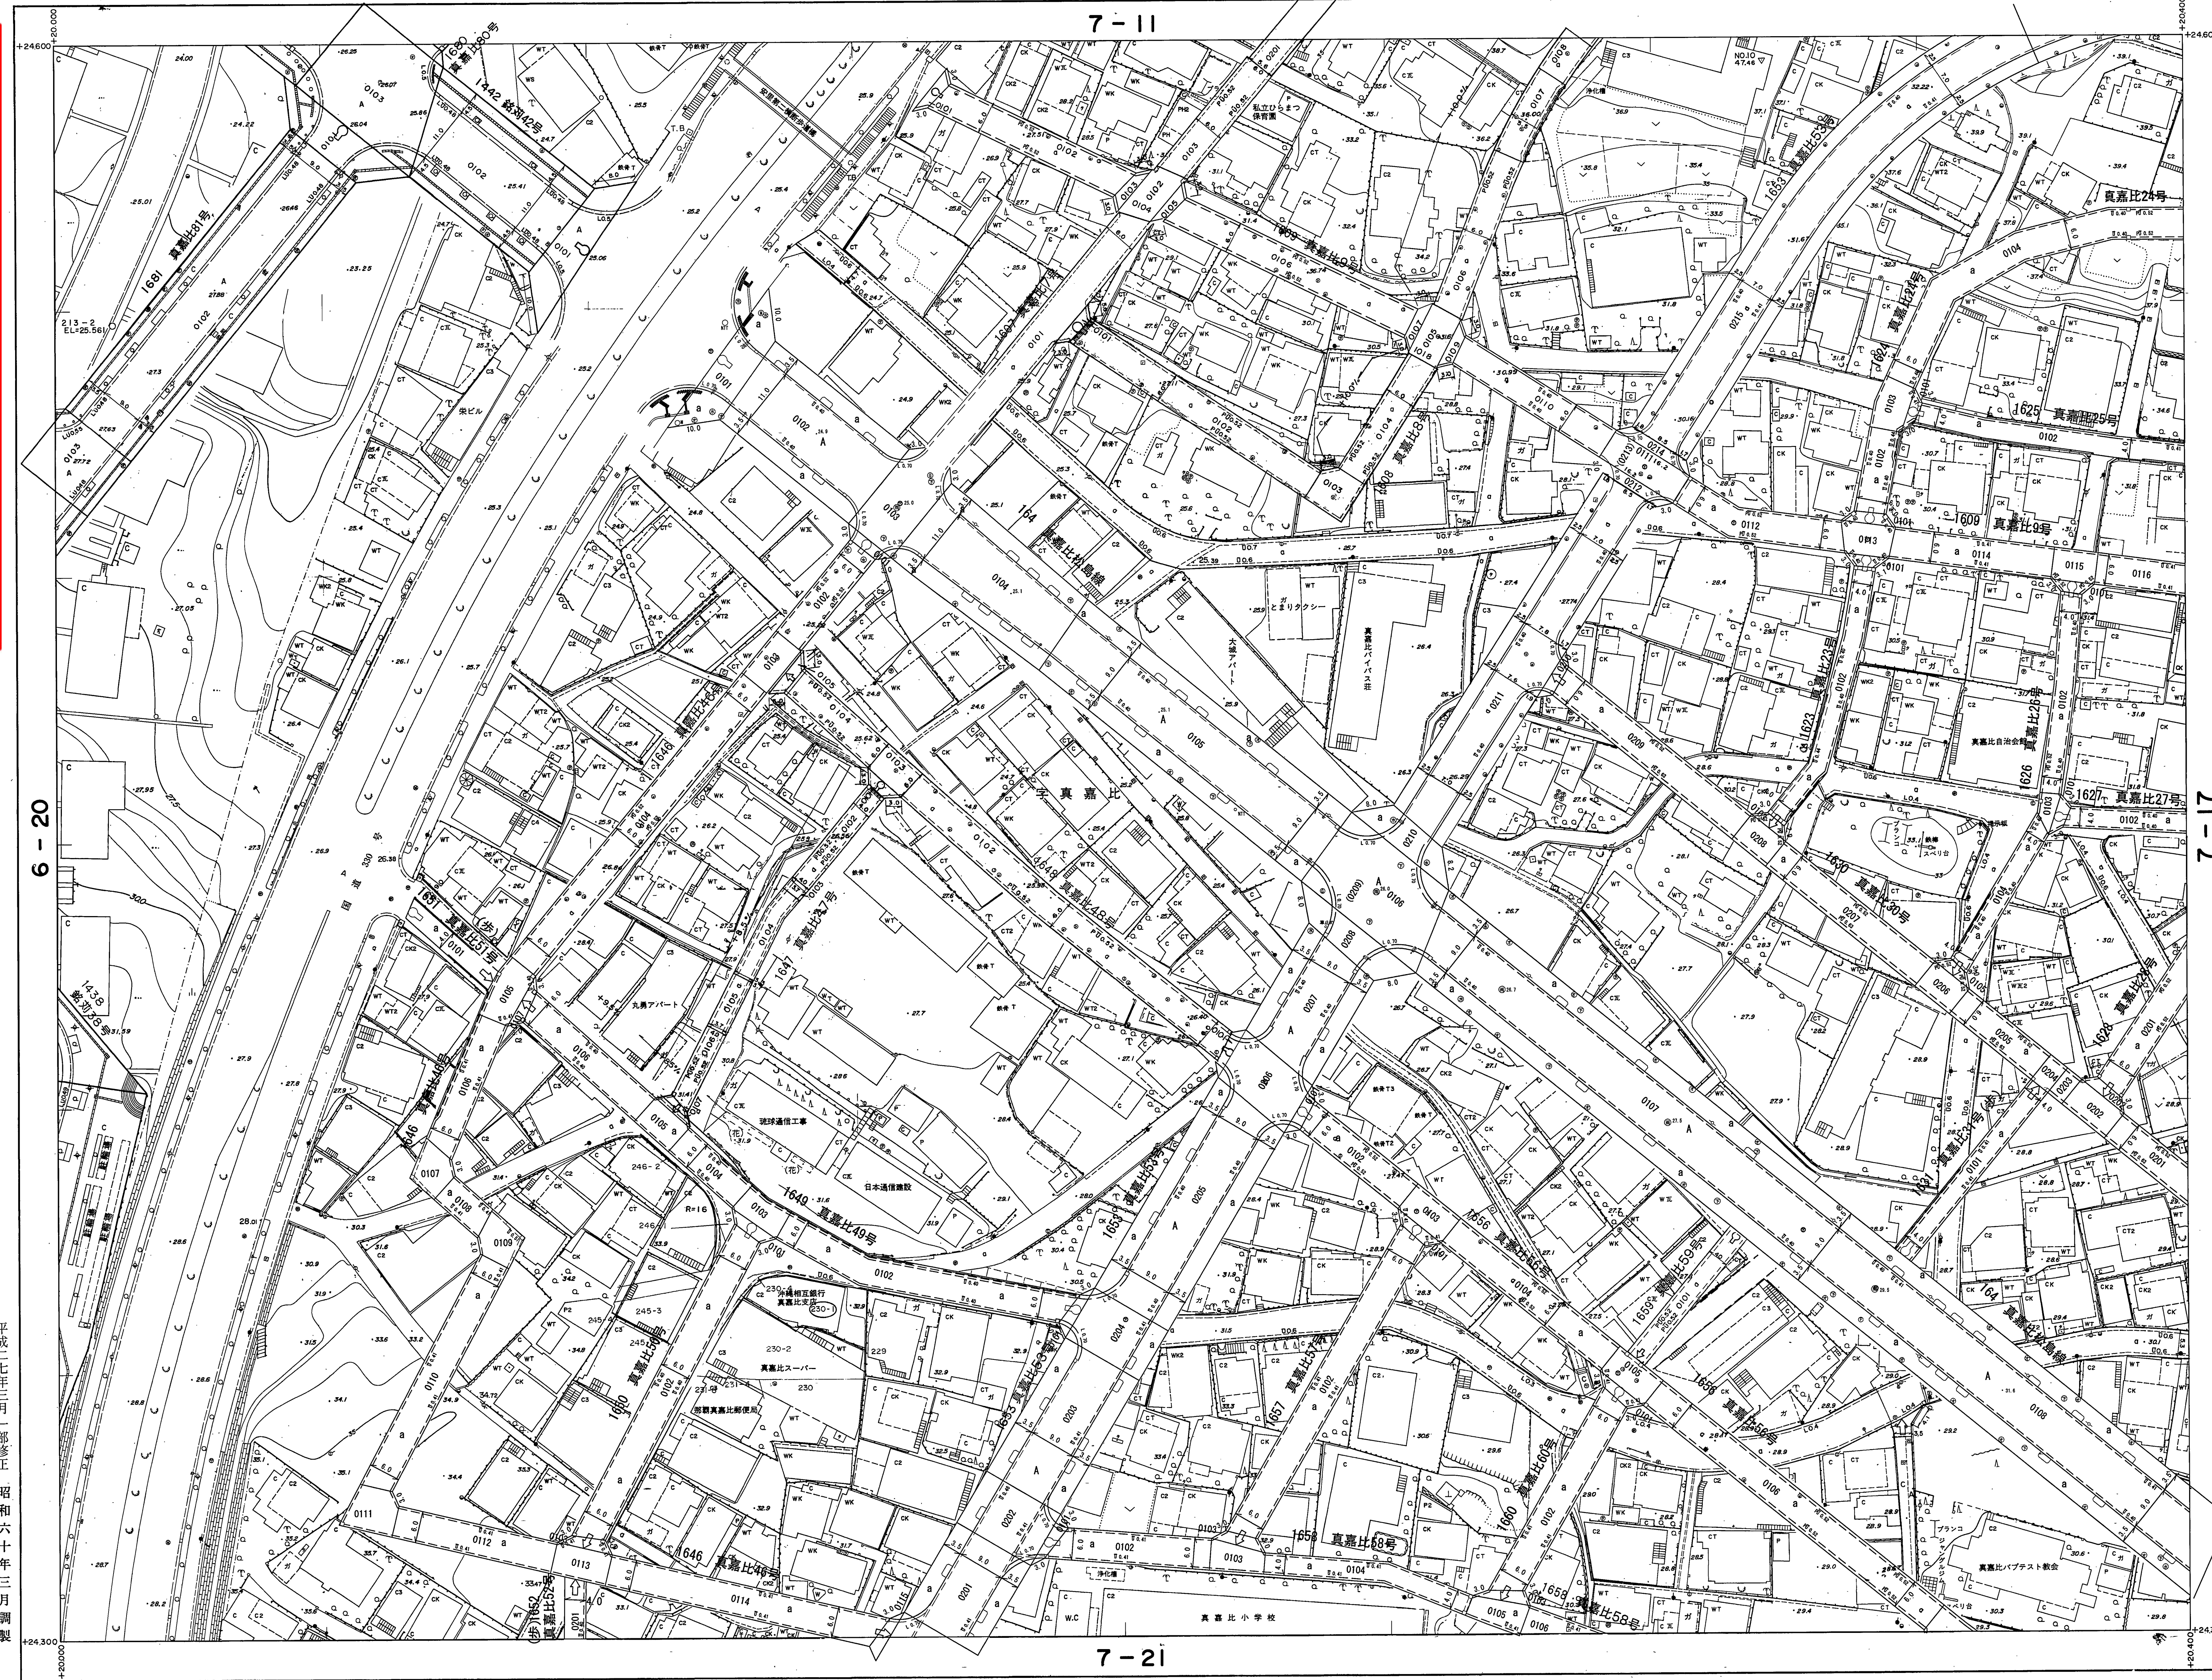

|    |    |    |    |    |
|----|----|----|----|----|
| 1  | 2  | 3  | 4  | 5  |
| 6  | 7  | 8  | 9  | 10 |
| 11 | 12 | 13 | 14 | 15 |
| 16 | 17 | 18 | 19 | 20 |
| 21 | 22 | 23 | 24 | 25 |

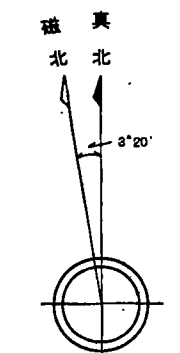

記号

[illegible]

7-16

|                                                                   |      |                 |
|-------------------------------------------------------------------|------|-----------------|
| この地区は建設省国土土理院長の承認を得て同院所管の測量及び測量成果を使用して「擬定」したものである。（承認番号）昭41年公第39号 | 計測機関 | 那 覇 市           |
|                                                                   | 作業機関 | 大東 航 業 株 式 会 社  |
|                                                                   | 修正機関 | 株式会社と那覇測量設計     |
|                                                                   | 修正機関 | 有限会社大地測量設計      |
|                                                                   | 修正機関 | 玉野総合コンサルタント株式会社 |

平成二十七年三月 一部修正  
昭和六十年三月 調製  
平成十三年三月 一部修正  
平成十四年三月 一部修正  
平成十六年三月 一部修正  
平成十八年三月 一部修正  
平成二十年三月 一部修正  
平成二十六年三月 一部修正