


1:500 地形图
8-19

道路台帳平面図 (測定基図)

XV - JE 15-4-19

概見圖
8-19

1	2	3	4	5
6	7	8	9	10
11	12	13	14	15
16	17	18	19	20
21	22	23	24	25

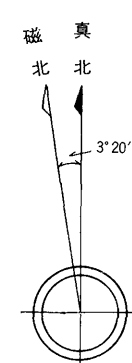

記 号

無 壁 倉		① 37.26	国家三角点
Pin0	プレハブハウス	△ NO.	市設三角点
		37.26	
Q2	コンクリート	② 12.31	国家水準点
Mx2	木造・セメント瓦	△ NO.	市設水準点
Mx2	木造・赤瓦	③ 15.61	多角点等
P	プレハブ	④ 25.71	その他の基準点
鉄骨・スレート		△ NO.	その他の水準点
		67.51	測標・標高点
		25.7	測標・標高点

[illegible]

     	コンクリート レンガ・ブロック 石・土・ヘイ 板・トタン・ヘイ 土 垣 さ く 土 園	① 消火栓 ② 石油灯 ③ その他 ④ 防火水槽 ⑤ 汚水樹 ⑥ 誘 導 灯 ⑦ 電 力 柱 ⑧ 電 気 架 ⑨ 共 同 火 栓 ⑩ 消 火 栓	ル
--	---	---	---

	真 中 道 路	電話ボックス
	登 園 路	郵便ポスト
	徒 歩 道	公 衆 便 所
	建設中の道	◎ 肥 料 槽
	歩道を有する部	◎ 貯 水 槽
	道路の分岐等	◎ と り 手
	トンネル	◎ 舶 来 水
	消防部	▽ 消 火 栓 機 設
	下水道部	◎ バンキングマーカー
	橋 梁 部	▽ バス 停
	築 造 歩 道 橋	
	石	
	道 路	

道路と生木
道路の切取部
道路の路土部

法面（網）
保通（モルタル）
側溝・排水溝

倒溝・集水溝

起終点

C コンクリート舗装
A アスファルト舗装

路面

郡界、市界
町界、丁目界
区界、境界
境界口、境界口
温泉、鉱泉
材料置場
花き地
石塚場・土取場

○ 陸路アスファルト舗装	種別	河堤	川流
▽ 未舗装	別	湖	流
—— ガードレール		用	路
—— 安全柵		か	れ
—— 落石防止柵		河	岸
—— 駒止ブロック		に	岩
—— 一車止め		土	出
■ 点字ブロック		す	場
		流	水
		方	向

○ 果樹園
○ その他の樹木類
… 芝地
 畑
△ 広葉樹林
▲ 針葉樹林
● 竹・竹林・笹地
山麓地
山地松林


(4) 木 礎
防 盗 塙
水 が い 障
礫 ・ 岩 礁
コンクリート壁
石 積 (塙)
ブロック塙

↑ しゅう料樹林
砂地・れき地
湿 地

法砂ブロック

8-19

道路台帳は、認定市道のおおよその位置と道路名称及び現況幅員等を示すものです。また、現況幅員は現地と相違している場合がありますので、使用に当たってはご注意ください。尚、官民境界の確定区域を表すものではありません。

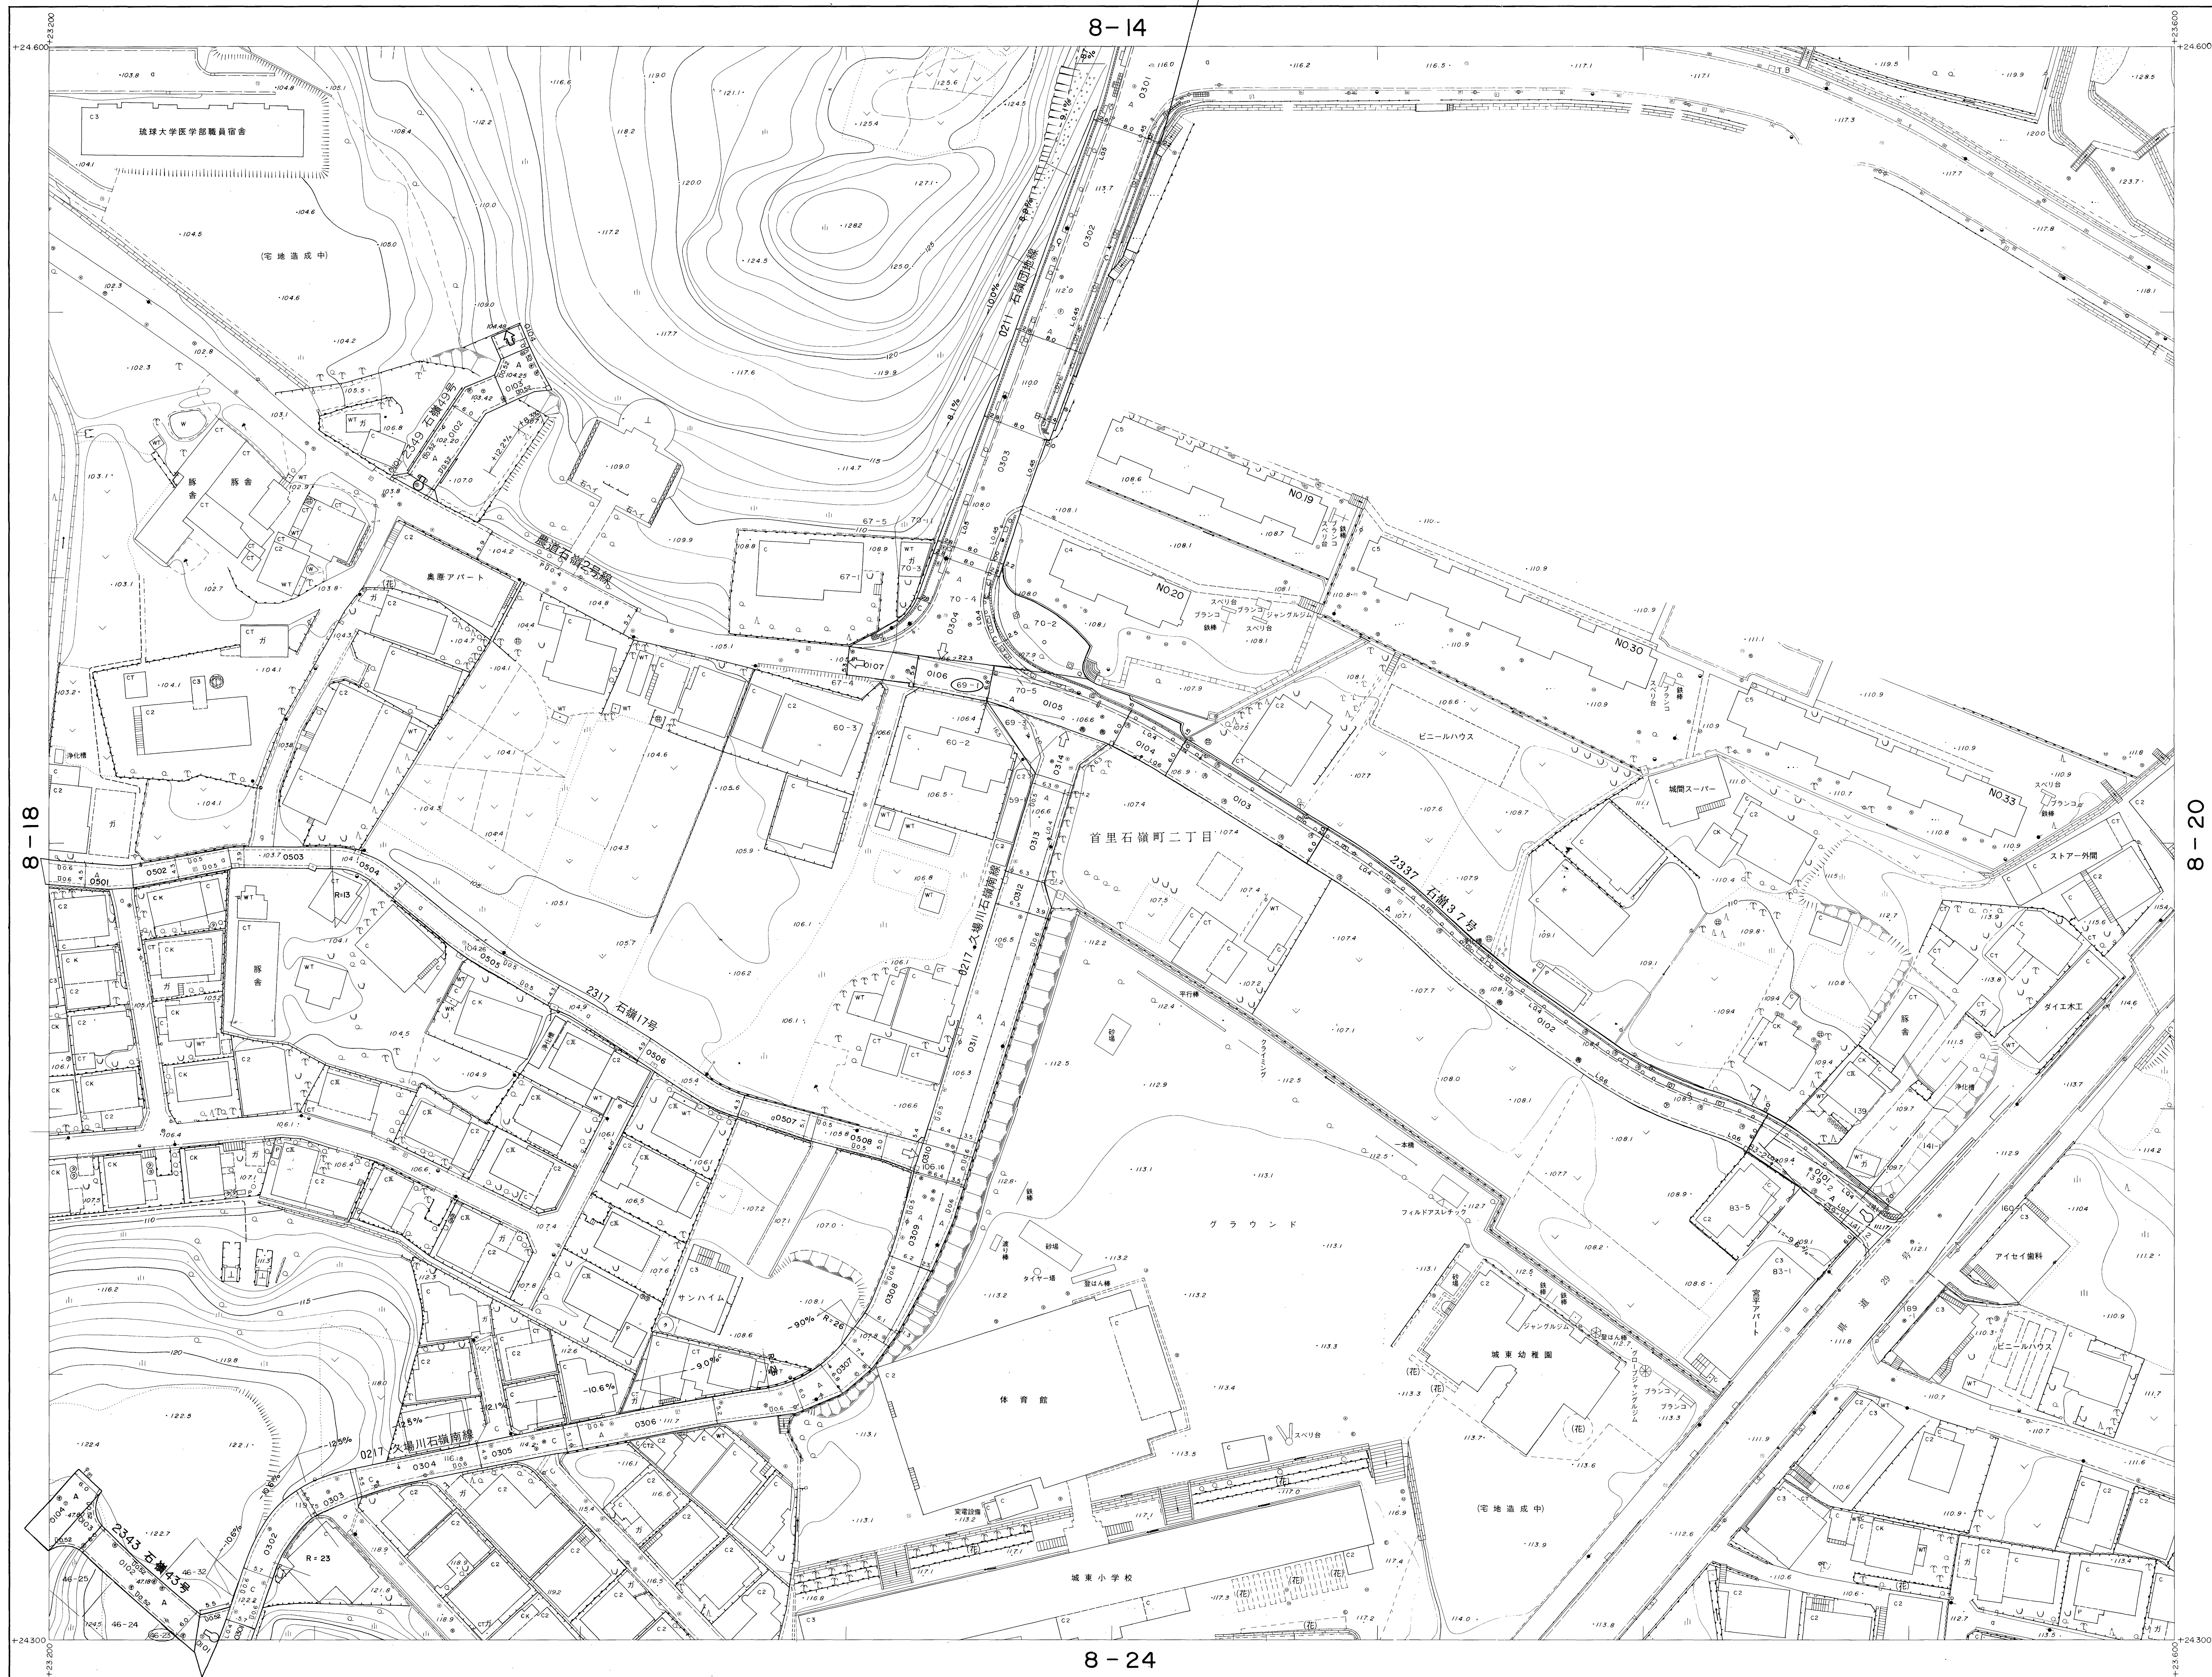


昭和六十年三月調製
平成六年三月一部修正
平成八年三月一部修正
平成十一年三月一部修正
平成十五年三月一部修正
平成二十一年三月一部修正

撮影	昭和57年9月
測図	昭和58年9月 オートグラフA10、ステレオプロッターA8
現調	昭和58年12月
測図	平成6年3月
測図	平成8年3月
測図	平成11年3月
測図	平成15年3月
測図	平成21年3月

座 標 系 第 XV 系
基準緯度 1 m

8 - 24

1 : 500

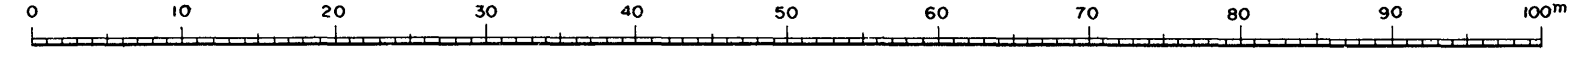

この地図は建設省国土地理院長の承認を得て同院所管の測量標及び測量成果を使用して調製したものである。(承認番号)昭57沖公第32号

計画機関 那 覇 市
作業機関 大 東 航 業 株 式 会 社
修正機関 株 式 会 社 与 那 嶺 測 量 設 計

8-19