


1:500 地形図
10-7

道路台帳平面図 (測定基図)

XV-JE24-1-7

概見図
10-7


2	3	4	5
7	8	9	10
11	12	13	14
15	16	17	18
19	20	21	22
23	24	25	

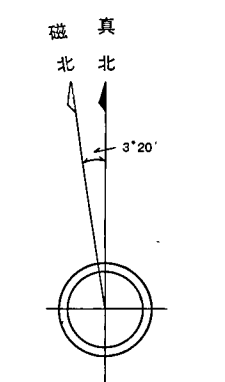

記号

Legend and notes section containing various symbols and their corresponding descriptions in Japanese. It includes a table of symbols for different types of roads, buildings, and terrain features, along with a list of notes explaining specific details of the map.

【注意事項】
道路台帳は、認定市道のおよその位置と道路名称及び現況幅員等を示すものです。また、現況幅員は現地と相違している場合がありますので、使用に当たってはご注意ください。尚、官民境界の確定区域を表すものではありません。那覇市 都市みらい部 道路管理課

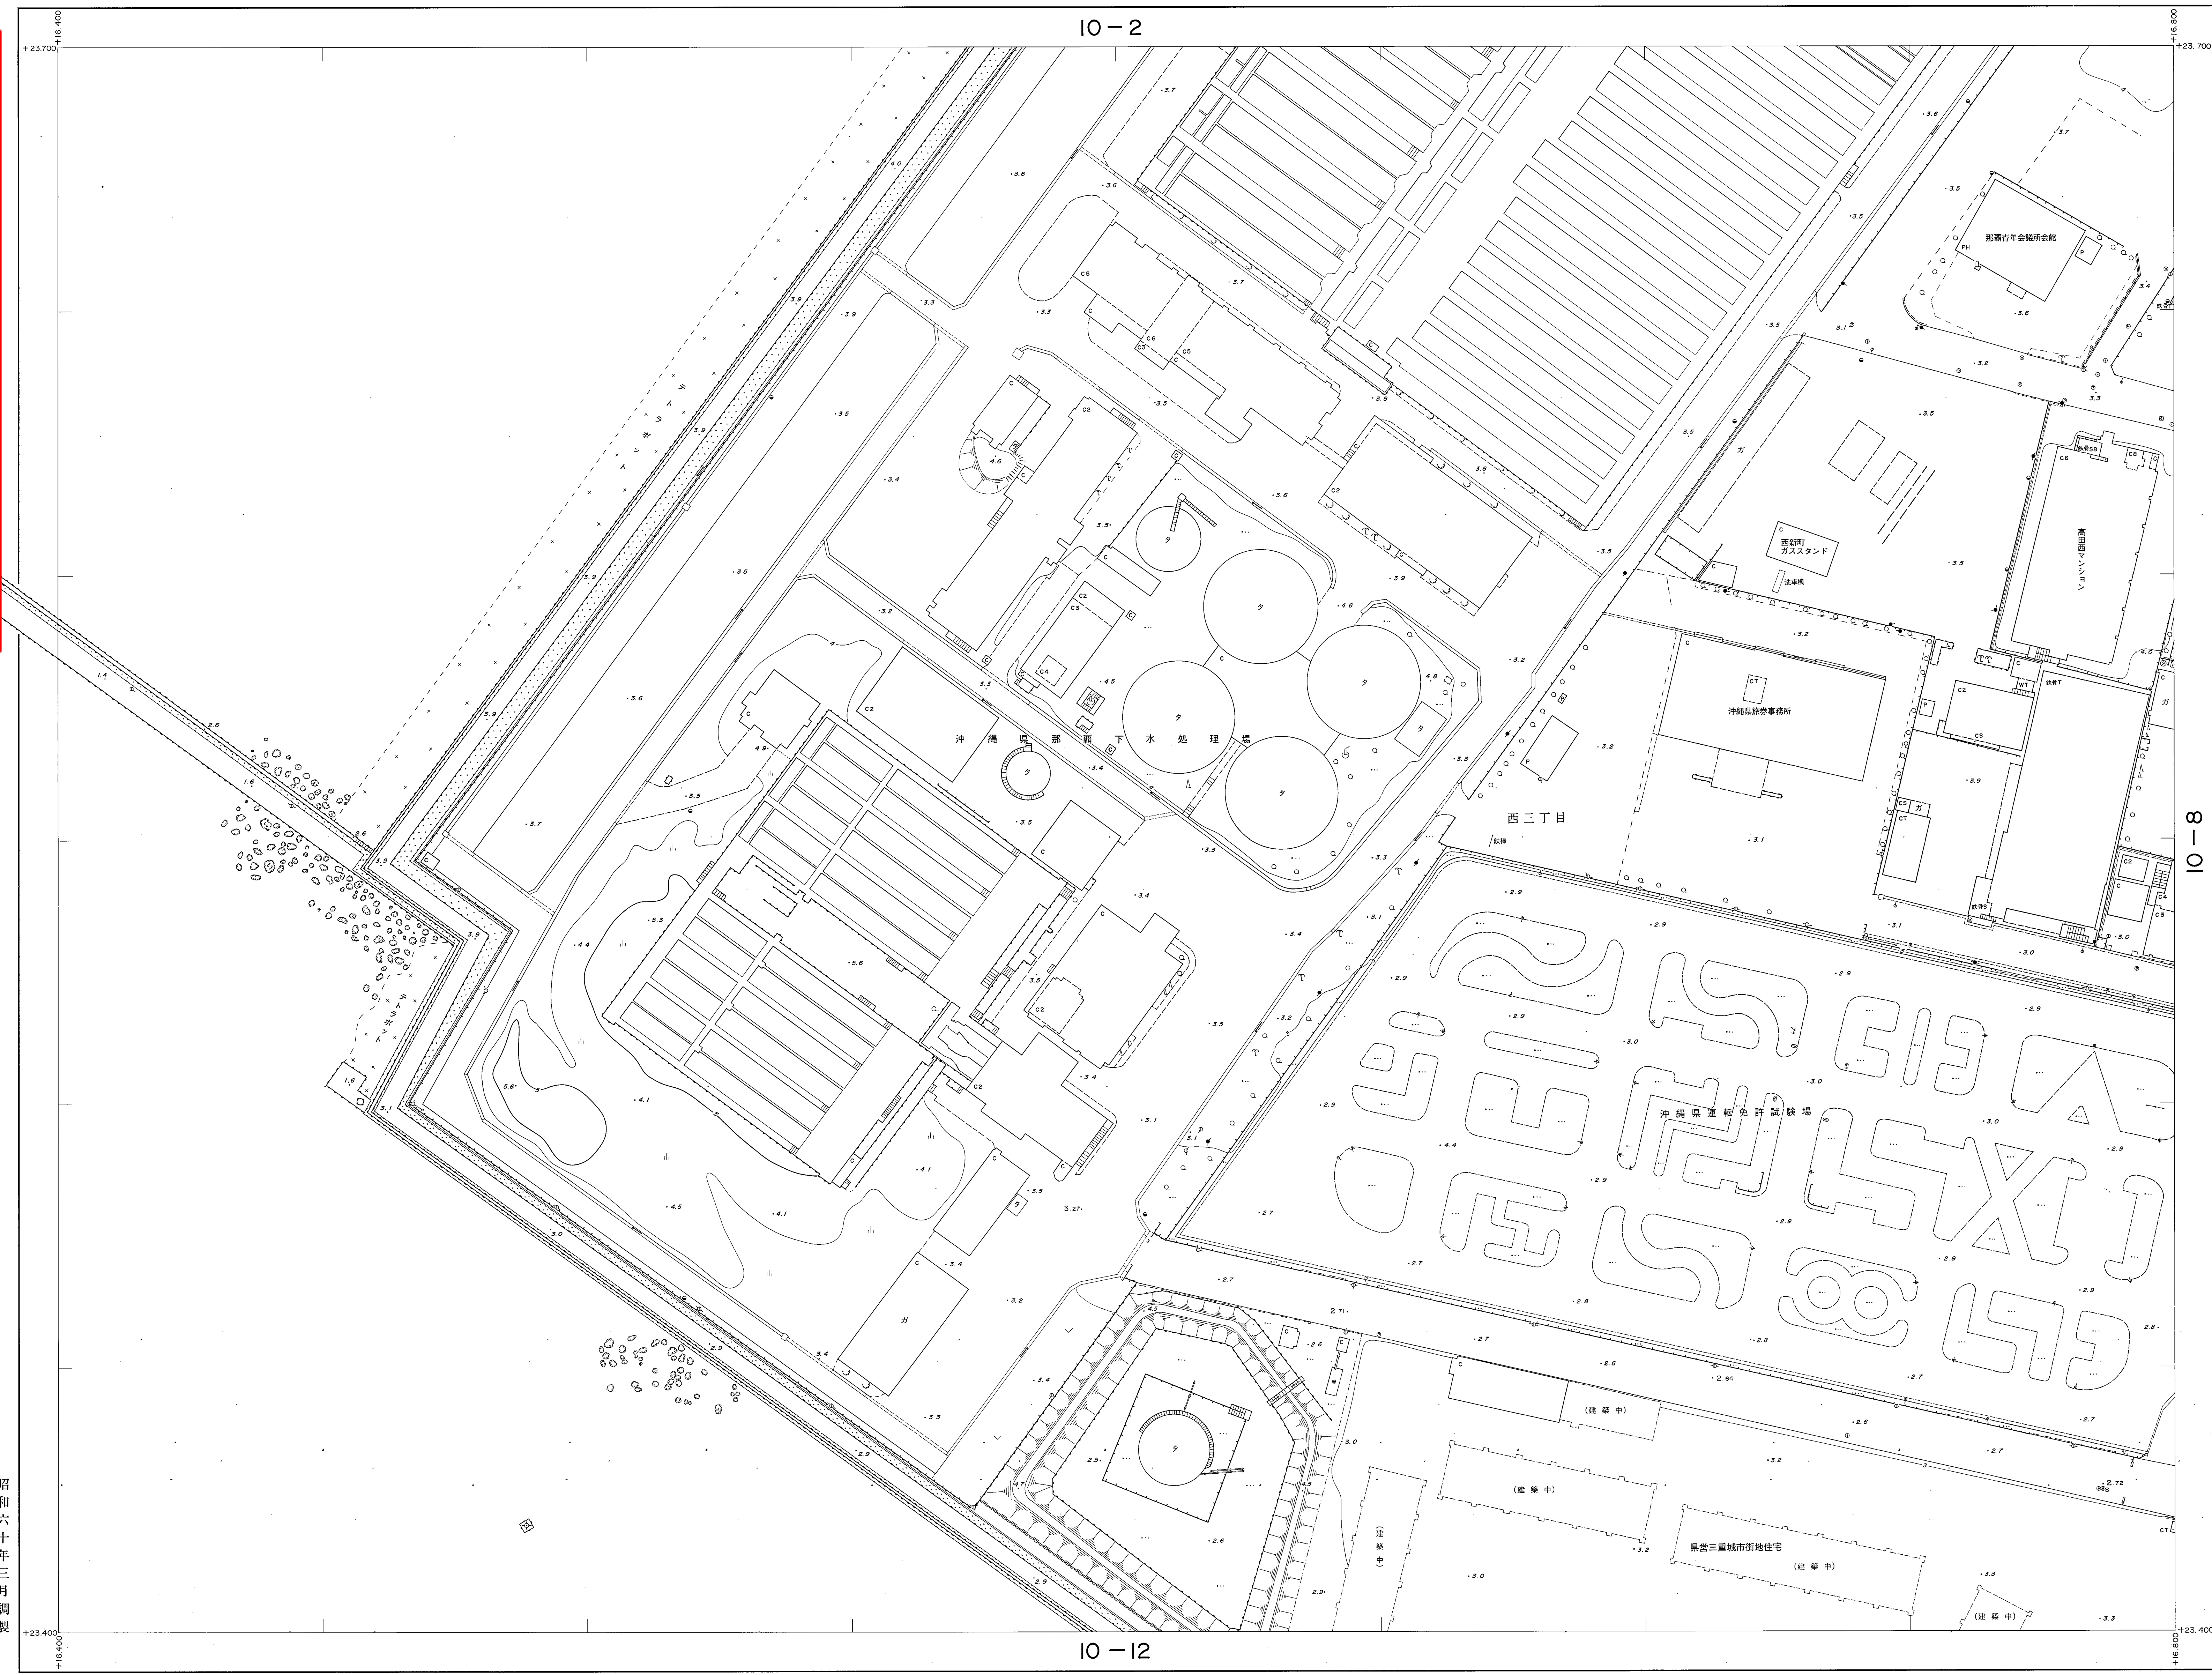

10-7
測定基図
KKMOTOハンガーボード

昭和六十年三月調製

撮影 昭和59年9月
測図 昭和59年9月
現調 昭和59年8月

図例 昭和59年9月
測図 昭和59年9月
現調 昭和59年8月

1:500
0 10 20 30 40 50 60 70 80 90 100

この図は建設省国土院の承認を得て用
所管の測量員及び測量士を使用して製図したも
のである。(承認番号) 昭57中公第32号

計測機関 那 覇 市
作業機関 大東 航 業 株 式 会 社

10-7