


1:500 地形図
10-19

道路台帳平面図 (測定基図)

XV-JE24-1-19

概見図
10-19

2	3	4	5
7	8	9	10
11	12	13	14
15	16	17	18
19	20	21	22
23	24	25	

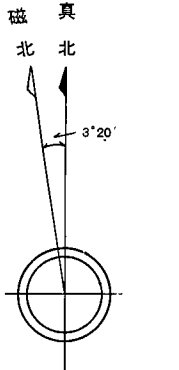


記号

Legend and symbols for the map, including building types, roads, and terrain features.

△ 37.84	国家三角点
▽ 2.26	市設三角点
○ 12.23	国定水準点
○ 12.23	市定水準点
○ 15.61	多角水準点
○ 25.71	その他の水準点
○ 25.71	その地の水準点
○ 25.71	実測水準点
○ 25.71	独立水準点

Other symbols include various building types (residential, commercial, industrial), roads (main, secondary, private), and terrain features (contour lines, water bodies, etc.).

【注意事項】
道路台帳は、認定市道のおよその位置と道路名称及び現況幅員等を示すものです。また、現況幅員は現地と相違している場合がありますので、使用に当たってはご注意ください。尚、官民境界の確定区域を表すものではありません。那覇市 都市みらい部 道路管理課

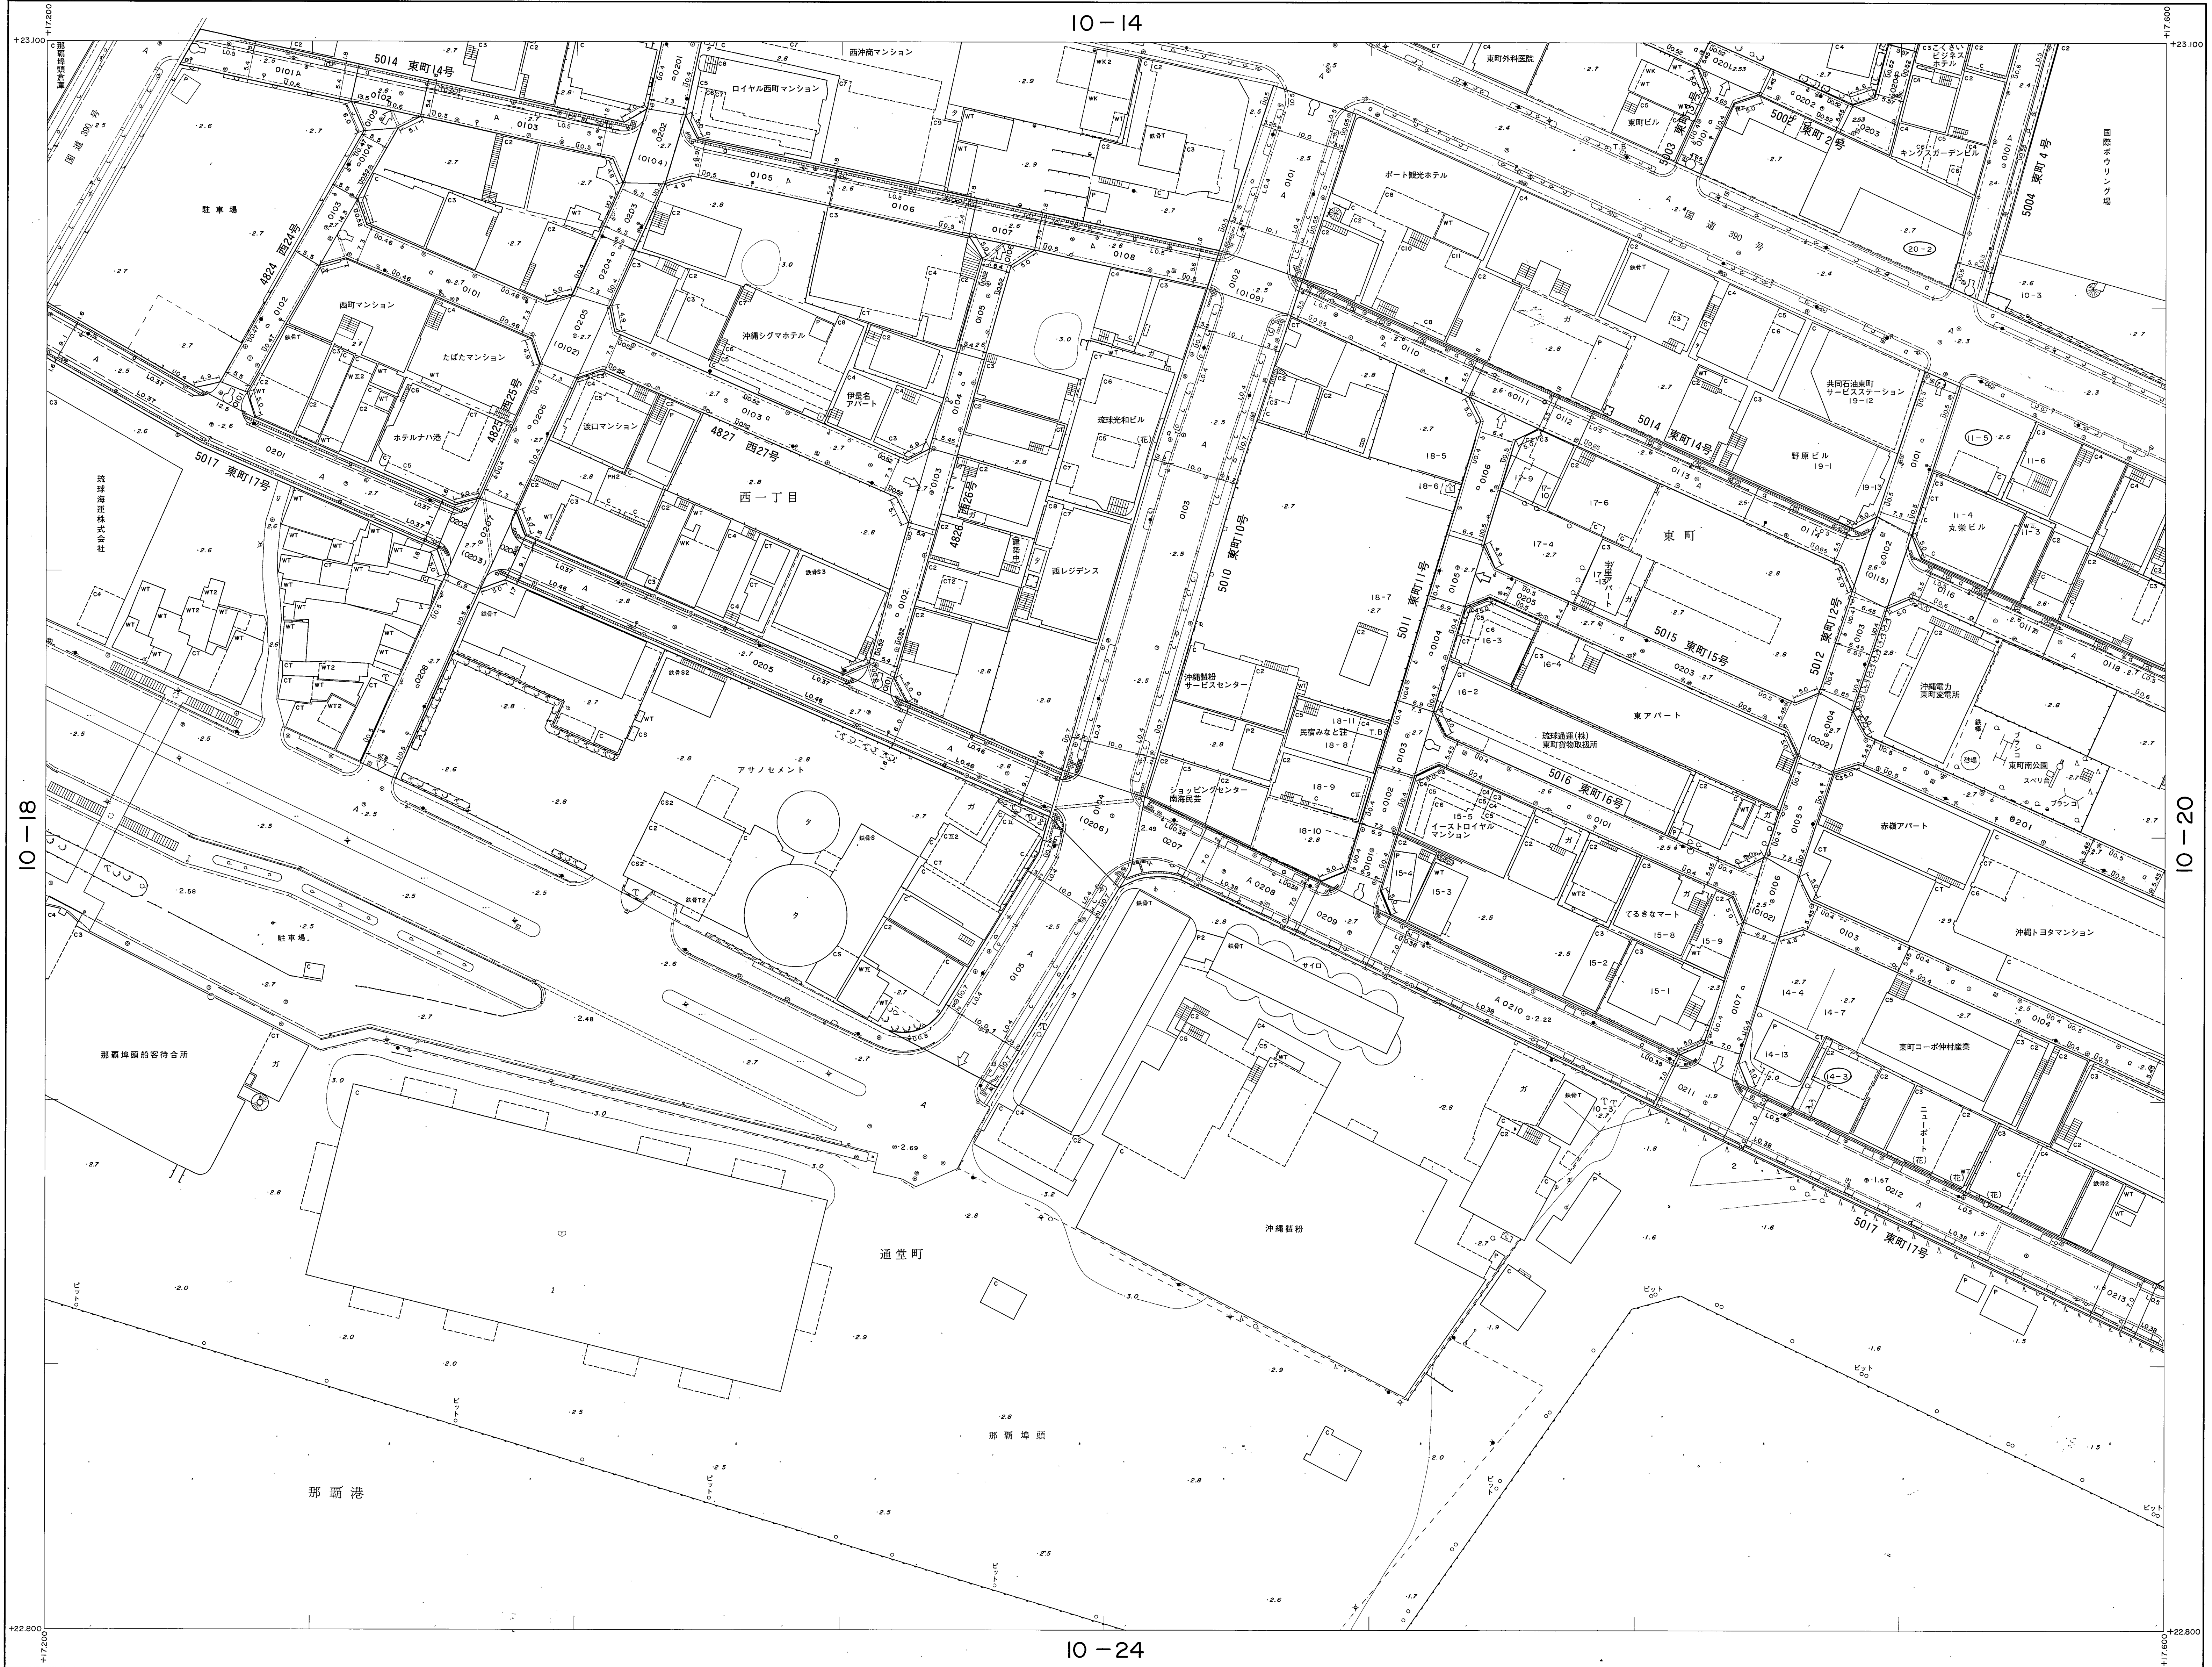

平成十三年三月一部修正

昭和六十年三月調製

昭和57年9月
昭和58年6月
昭和59年8月
平成3年3月
平成5年3月
平成7年3月
平成8年3月
平成9年3月

1:500
0 10 20 30 40 50 60 70 80 90 100m

計画機関 那覇市
作成機関 大東航業株式会社
修正機関 合名会社協立測量社
修正機関 合資会社大成測量設計
修正機関 株式会社与那嶺測量設計

10-19