1：500 地形図

11－6

道路台帳平面図（測定基図）

XV－JE24－2－6

【注意事項】
道路台帳は、認定市道のおおよその位置と道路名称及び現況幅員等を示すものです。また、現況幅員は現地と相違している場合がありますので、使用に当たってはご注意ください。尚、官民境界の確定区域を表すものではありません。
那覇市　都市みらい部　道路管理課

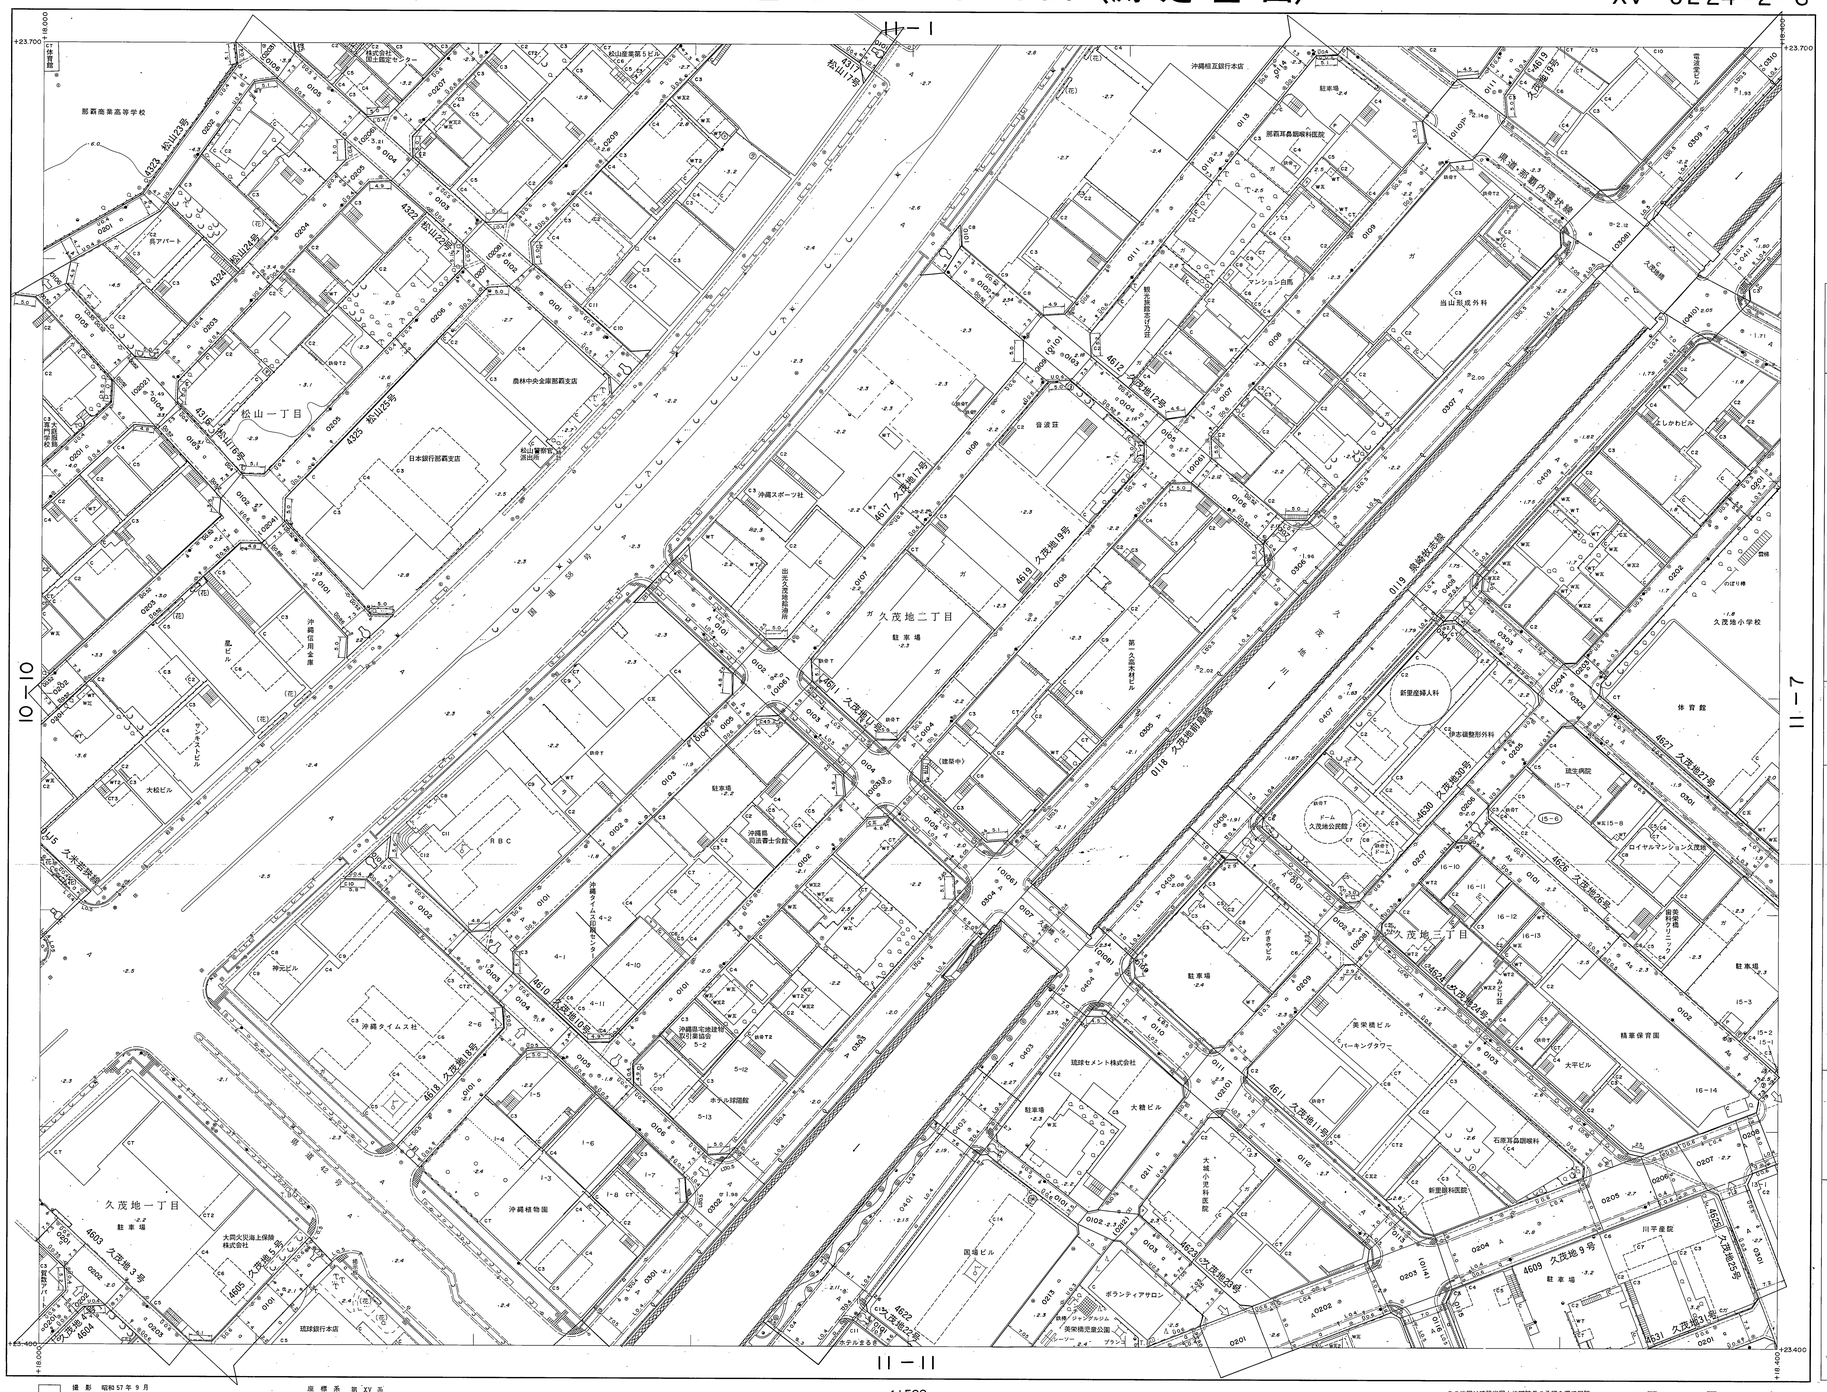
11－1
11－7
10－10
11－11
松山一丁目
久茂地一丁目
久茂地二丁目
久茂地三丁目
国道58号
4617 久茂地119号
4613 久茂地19号
4612 久茂地12号
4611 久茂地11号
4610 久茂地10号
4609 久茂地9号
4608 久茂地8号
4605 久茂地5号
4603 久茂地3号
4623 久茂地23号
4622 久茂地22号
4631 久茂地31号
4626 久茂地26号
4624 久茂地24号
4627 久茂地27号
4630 久茂地30号
4323 松山23号
4324 松山24号
4327 松山27号
4431 松山117号
那覇商業高等学校
農林中央金庫那覇支店
日本銀行那覇支店
沖縄スポーツ社
沖縄植物園
沖縄タイムス社
沖縄タイムス印刷センター
沖縄県司法書士会館
琉球セメント株式会社
大城小児科医院
新里産婦人科
浄志磯整形外科
琉球病院
ロイヤルマンション久茂地
美栄橋ビル
パーキングタワー
石原耳鼻咽喉科
糖業保育園
大平ビル
大越ビル
ボランティアサロン
川平産婦
久茂地小学校
体育館
駐車場
琉球銀行本店
大同火災海上保険株式会社
沖縄信用金庫
ホテルまるき
ドーム久茂地公民館
沖縄県住宅供給公社
沖縄県宅地建物取引業協会
沖縄県司法書士会館
沖縄県住宅供給公社
沖縄県住宅供給公社
沖縄県住宅供給公社