



1	2	3	4	5
6	7	8	9	10
11	12	13	14	15
16	17	18	19	20
21	22	23	24	25

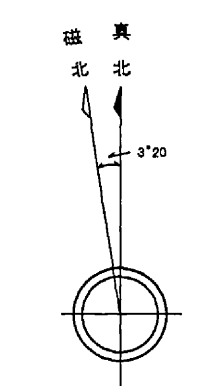

記号

Legend and symbols for the map, including various types of roads, buildings, and terrain features.

【注意事項】
道路台帳は、認定市道のおおよその位置と道路名称及び
現況幅員等を示すものです。また、現況幅員は現地と相違
している場合がありますので、使用に当たってはご注意ください。
尚、官民境界の確定区域を表すものではありません。
那覇市 都市みらい部 道路管理課

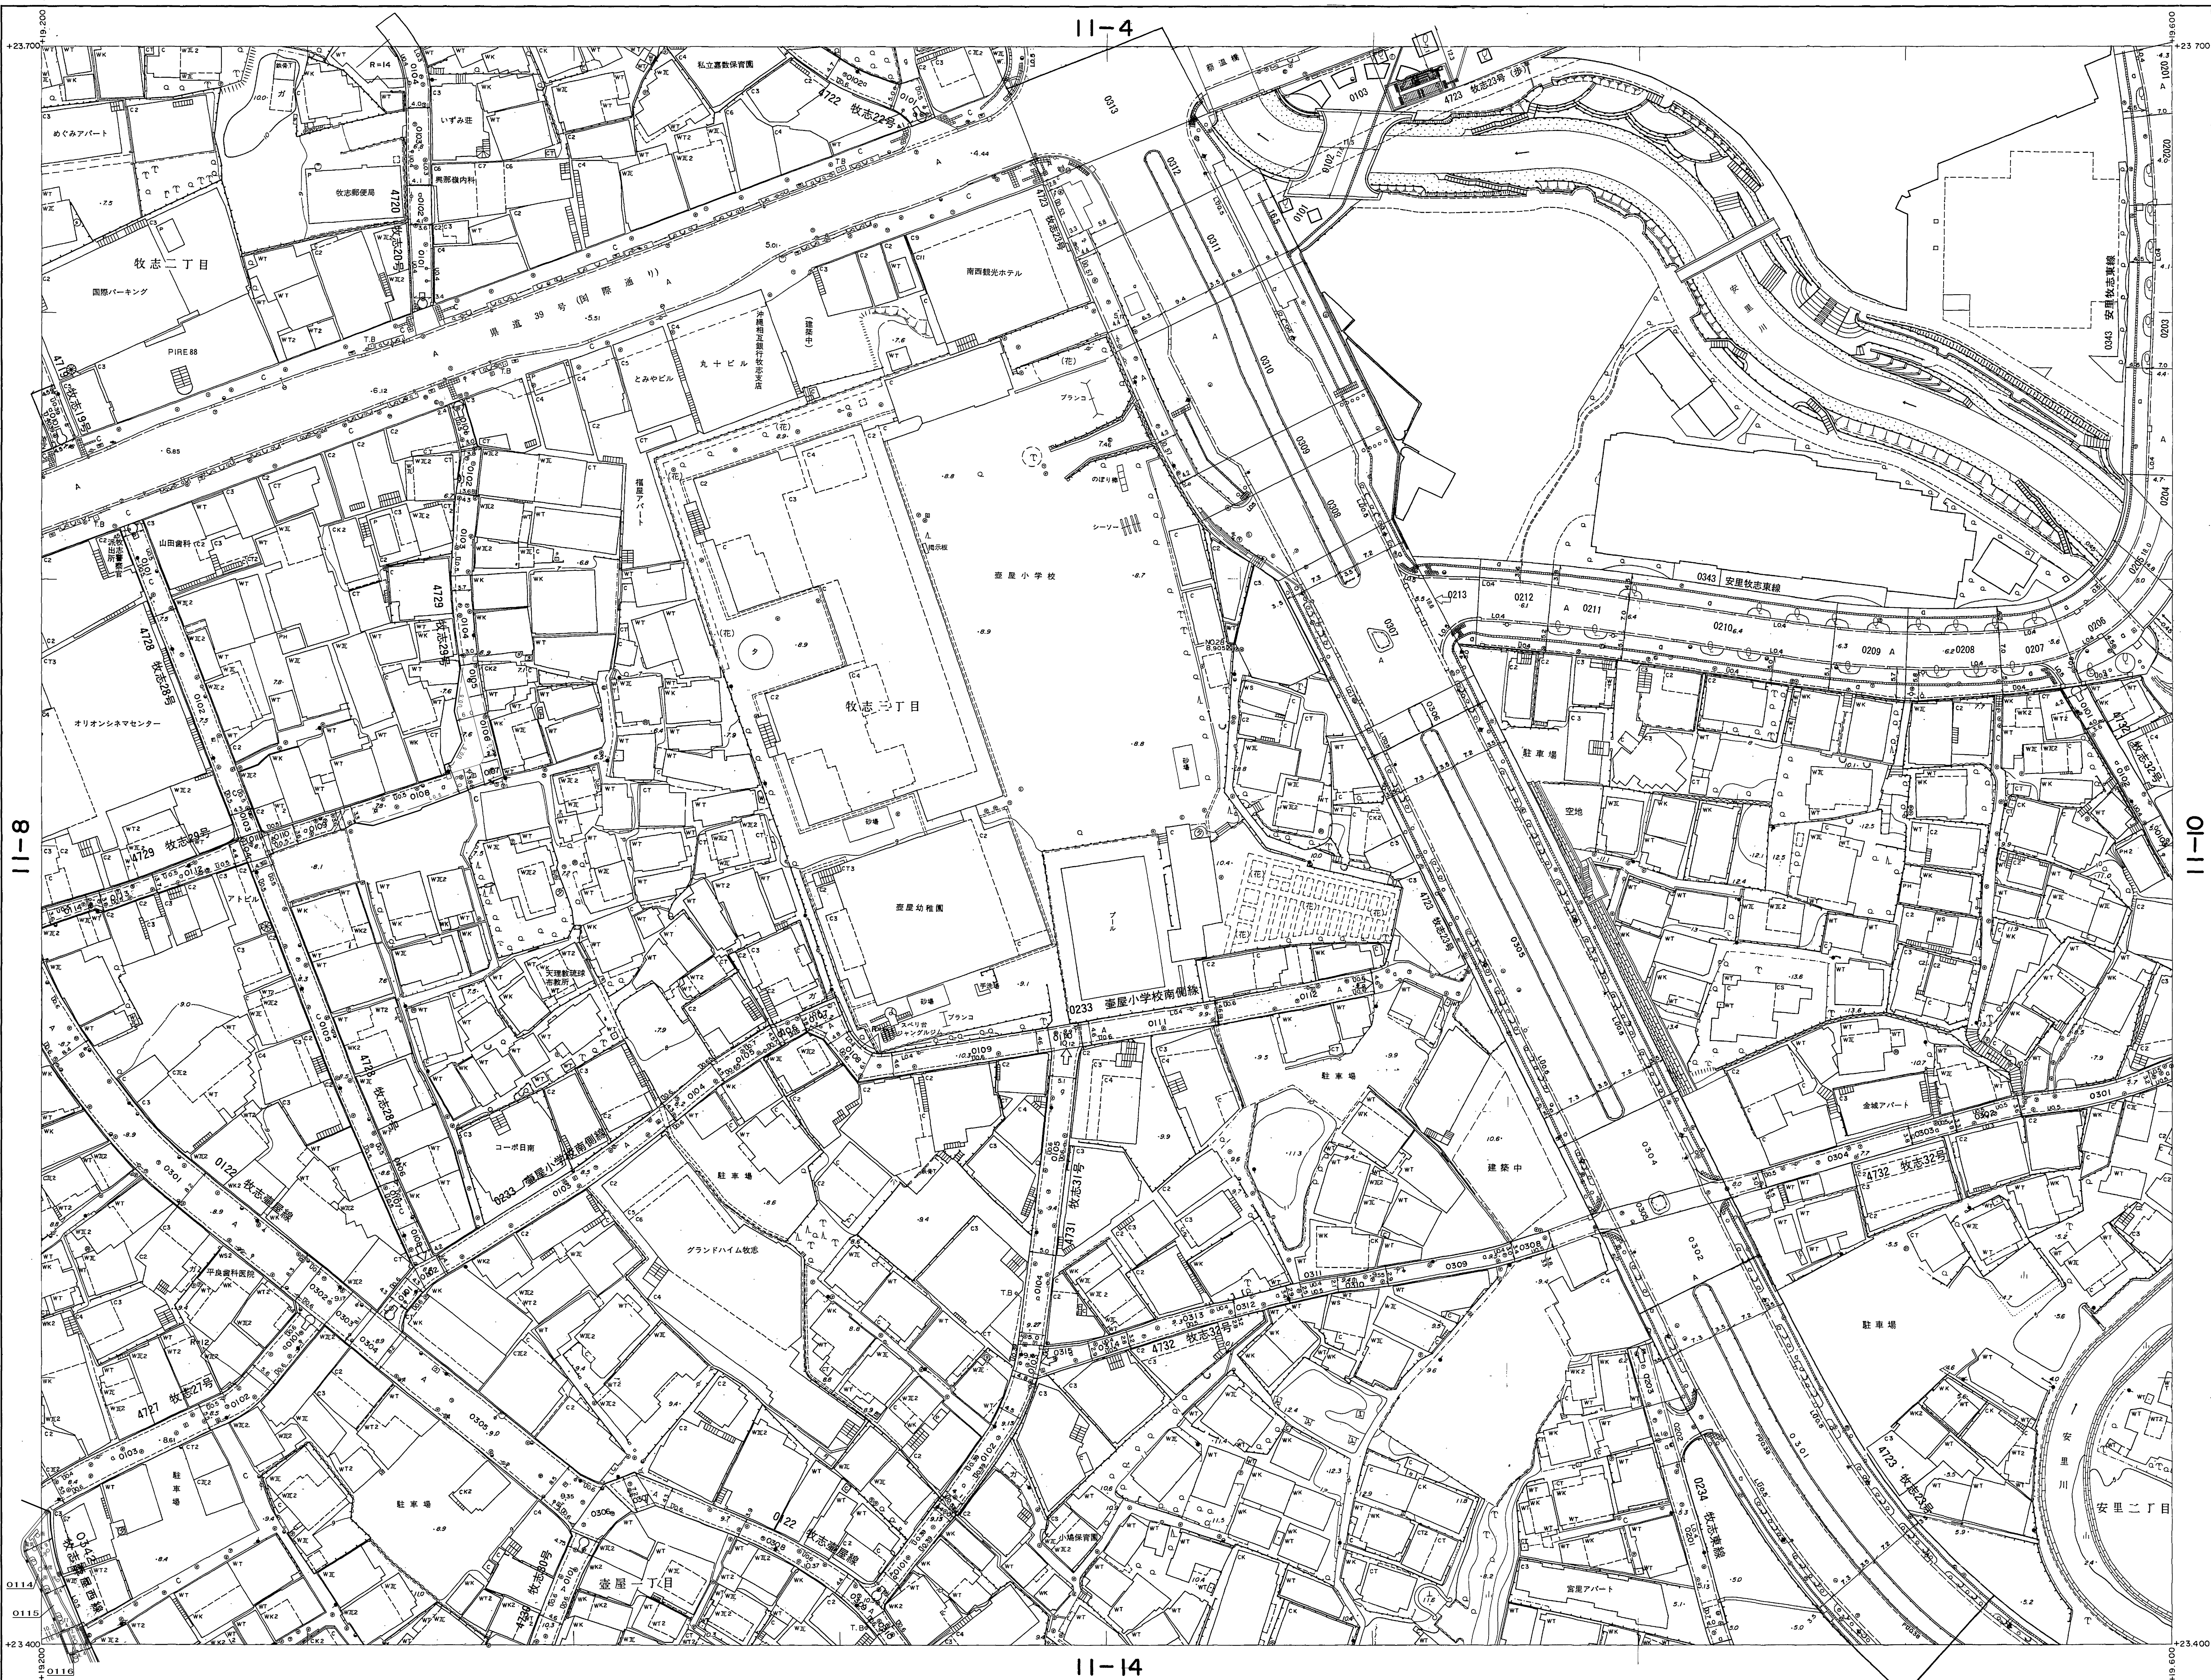

平成三十四年三月 一部修正
平成三十二年三月 一部修正
昭和六十三年三月 調製

撮影 昭和57年9月
測図 昭和59年6月
現況 昭和59年8月
測図 平成31年3月
測図 平成9年3月
測図 平成11年3月
測図 平成14年3月
測図 平成19年3月
測図 平成24年3月

底図系 XV系
等高線間隔 1m

1:500
0 10 20 30 40 50 60 70 80 90 100m

この図は建設省国土院の委託を受けて
所管の測量士及び測量成果を基に作成したも
のである。(承認番号) 昭57沖公第32号

計測機関 那覇市
作業機関 大東航業株式会社
修正機関 合名会社 協立測量社
修正機関 株式会社 与那根測量設計
修正機関 株式会社 沖橋エンジニアリング