

1:500 地形図
11-22

道路台帳平面図 (測定基図)


XV-JE24-2-22

概見図
11-22

1	2	3	4	5
6	7	8	9	10
11	12	13	14	15
16	17	18	19	20
21	22	23	24	25

記号

△ 37.24 東京三角点 ▽ 30.74 市設三角点 □ 12.23 国設水準点 ○ 12.23 国設水準点 ● 15.41 水準点等 ○ 25.71 水準点等 ○ 25.71 水準点等 ○ 25.71 水準点等 ○ 25.71 水準点等	
--	--	--	--	--

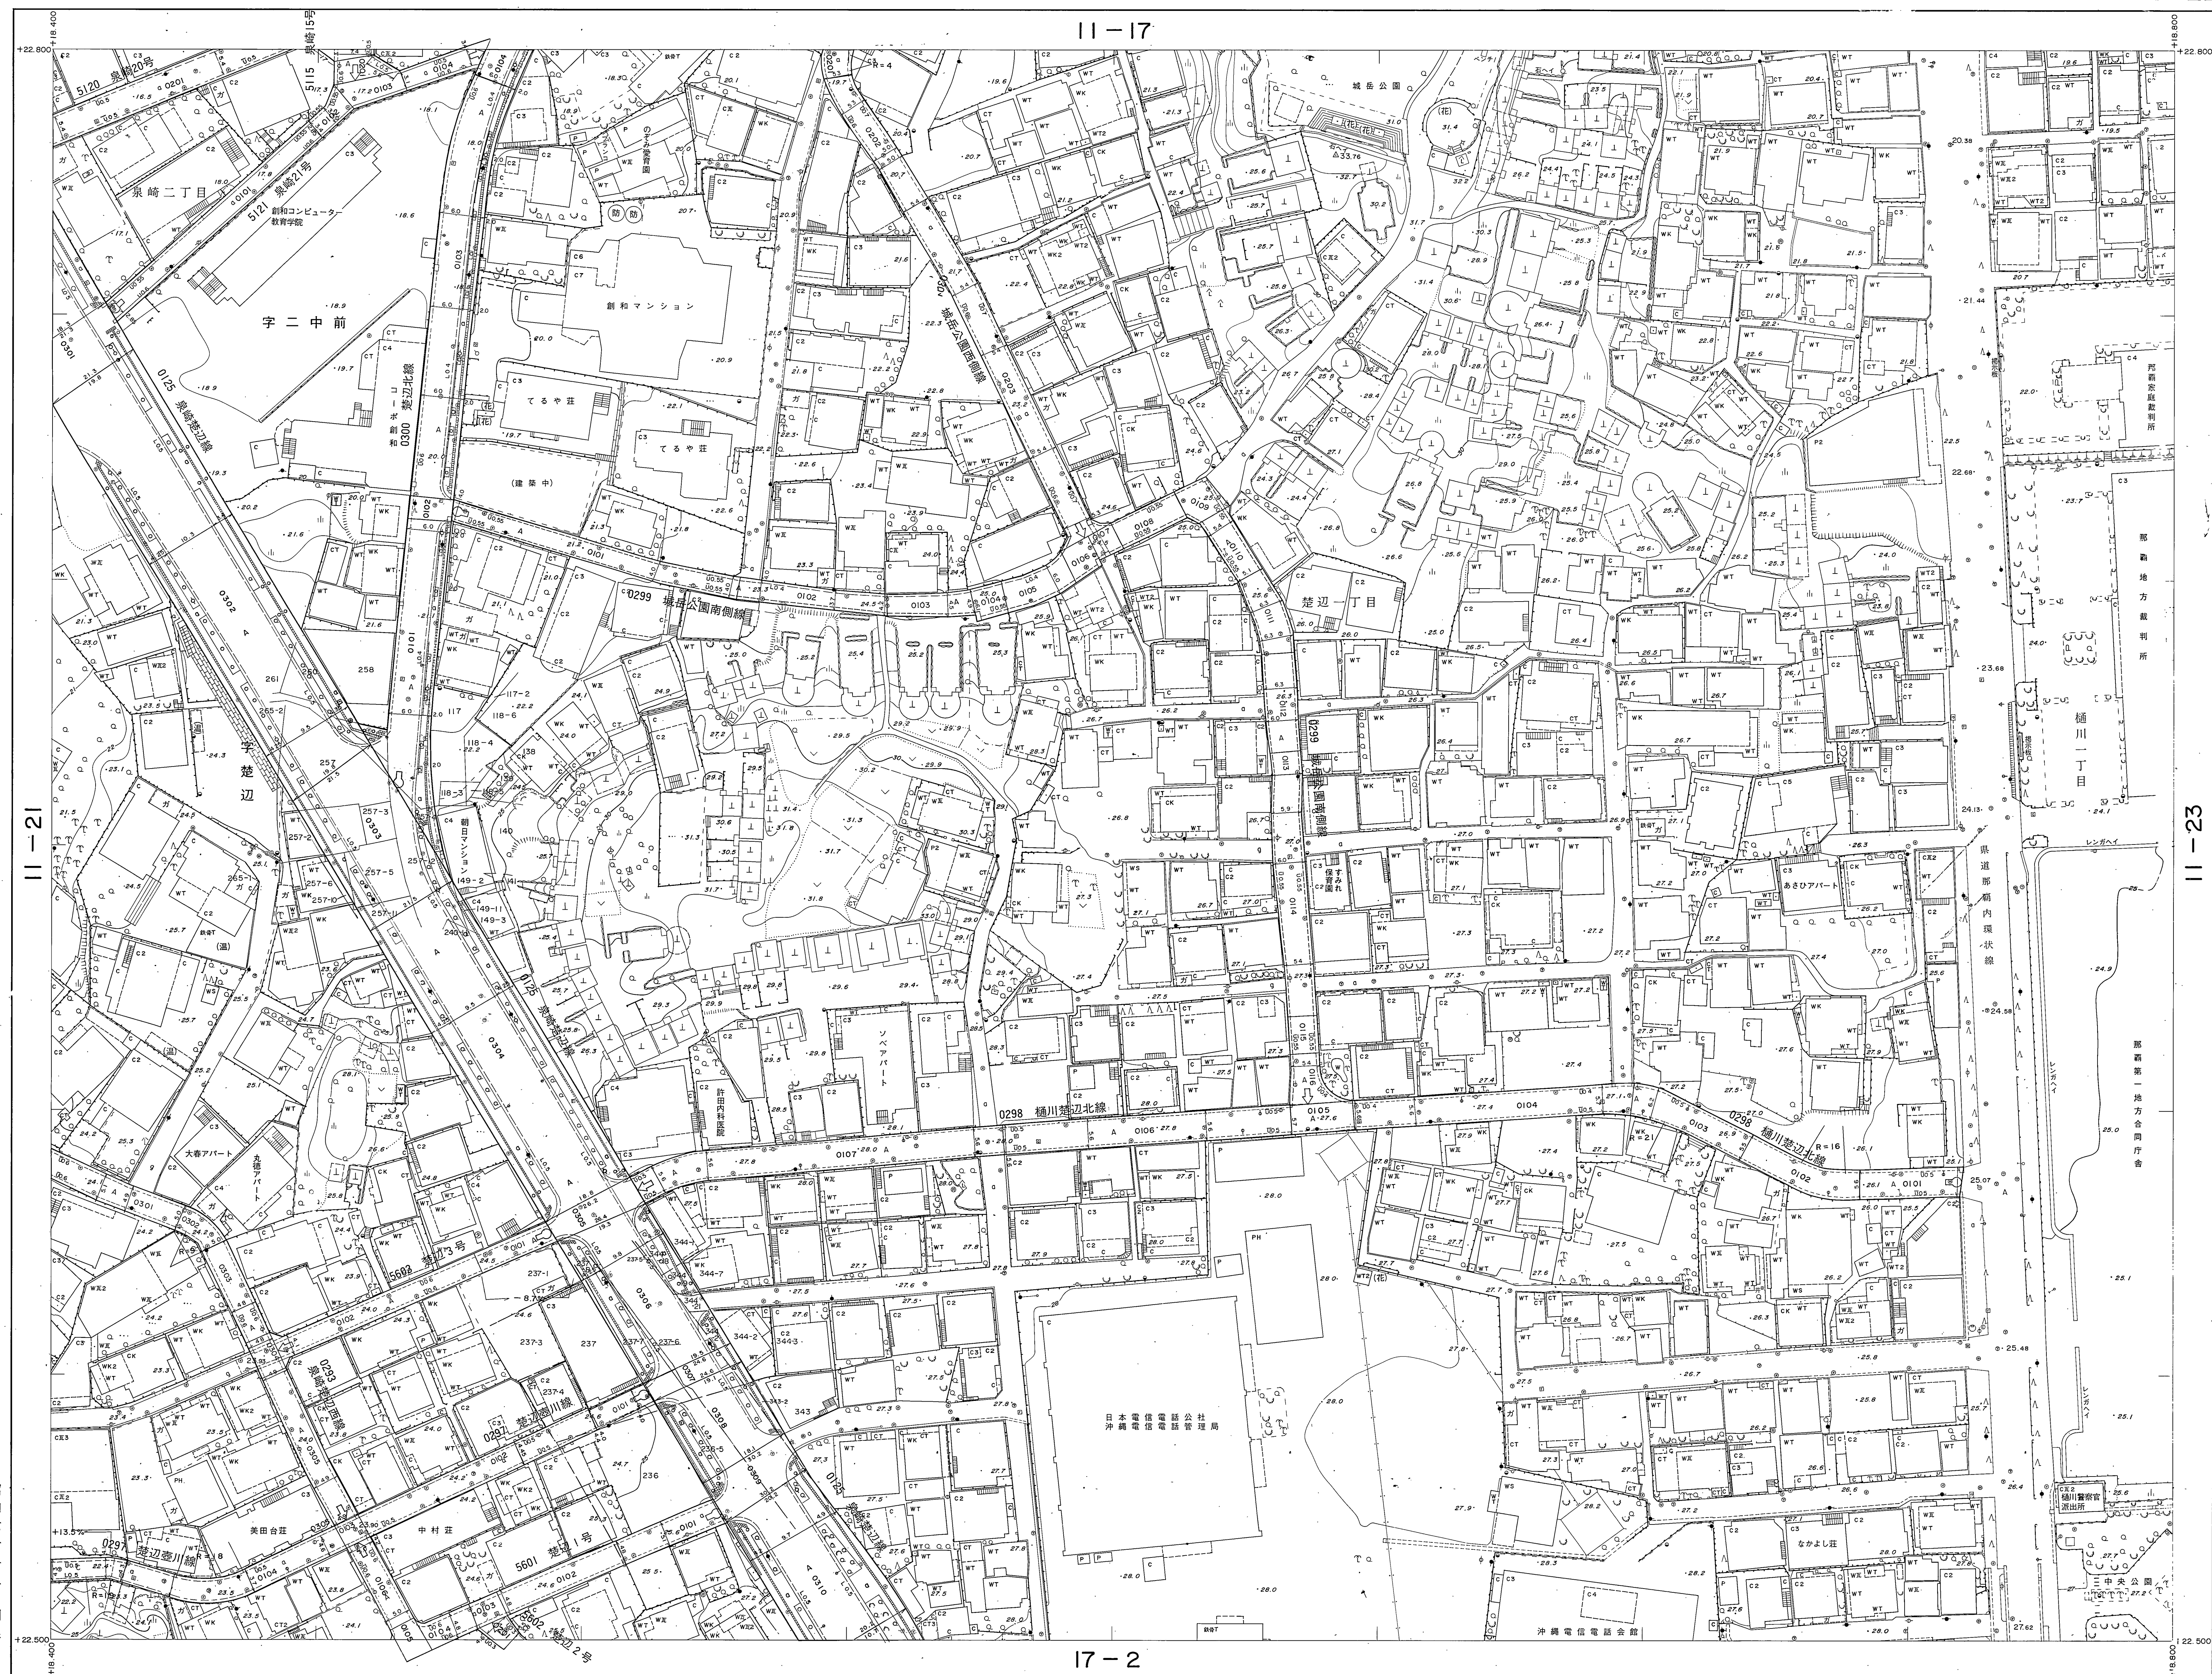

昭和六十三年三月調製
平成三年三月一部修正
平成五年三月一部修正
平成六年三月一部修正

撮影 昭和57年9月
測図 昭和59年6月
現況 昭和59年8月
測図 平成3年3月
測図 平成5年3月
測図 平成6年3月

座標系 XV系
等高線間隔 1m

0 10 20 30 40 50 60 70 80 90 100m

1:500

この図は建設省国土地理院長の承認を得て同院
所管の測量図及び測量成果を使用して作成したも
のである。(建設省) 昭57年測量図

計画機関 那 覇 市
作業機関 大 東 航 業 株 式 会 社
修正機関 合 名 会 社 協 立 測 量 社
修正機関 合 資 会 社 大 成 測 量 設 計
修正機関 株 式 会 社 与 那 嶺 測 量 設 計

11-22

測定基図
11-22
ZAKIMOTO ハンガースト

【注意事項】
道路台帳は、認定市道のおよその位置と道路名称及び
現況幅員等を示すものです。また、現況幅員は現地と相違
している場合がありますので、使用に当たってはご注意ください。
尚、官民境界の確定区域を表すものではありません。
那覇市 都市みらい部 道路管理課