


1:500 地形図
11-25

道路台帳平面図 (測定基図)

XV-JE24-2-25


概見図
11-25

1	2	3	4	5
6	7	8	9	10
11	12	13	14	15
16	17	18	19	20
21	22	23	24	25

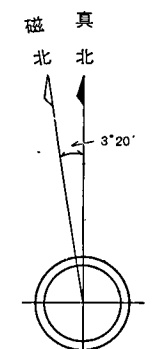

記号

△ 37.24 国家三角点 ▽ 37.24 市設三角点 ○ 12.31 国設水準点 ○ 12.31 市設水準点 ○ 15.41 多角点等 ○ 25.71 その他の水準点 ○ 25.71 市設水準点 ○ 25.71 市設水準点	
---	---	---	---	---

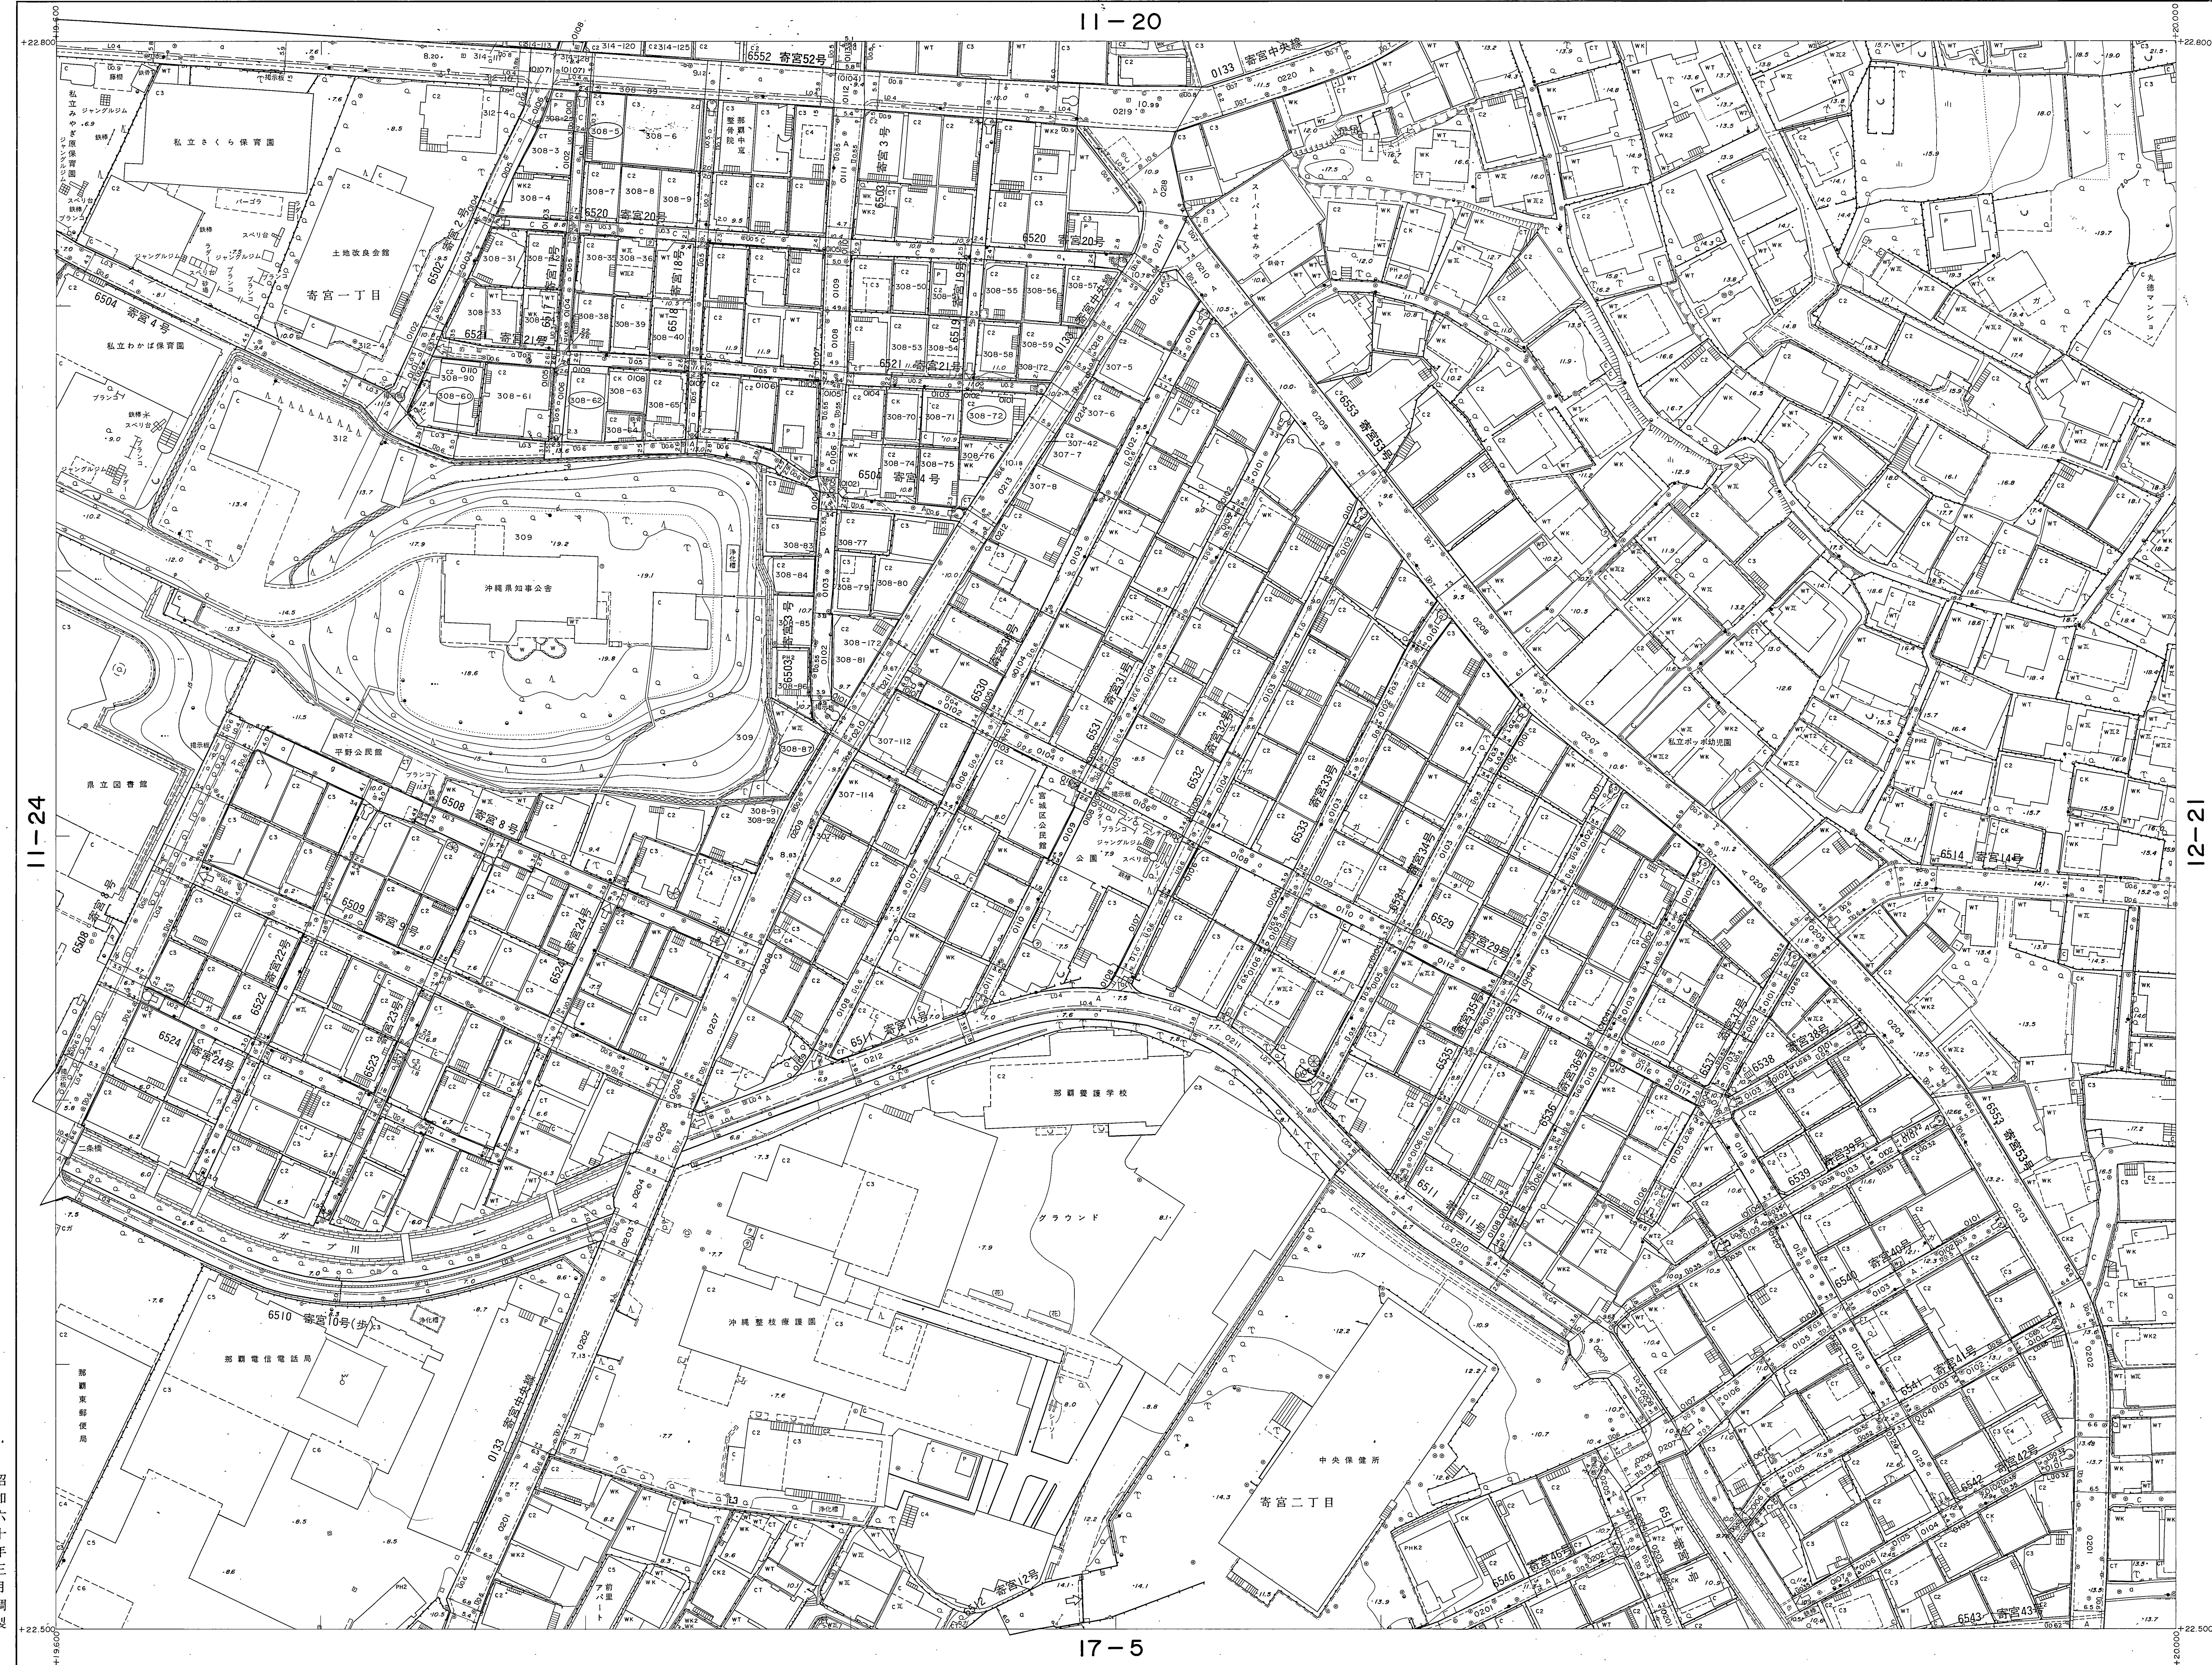

昭和六十三年三月調製
平成元年三月一部修正
平成六年三月一部修正
平成七年三月一部修正
平成八年三月一部修正
平成十三年三月一部修正

この地図は建設省国土院院長の承認を得て同院所管の測量図及び測量長を併用して縮刷したものである。(測量番号) 昭三十九年測五号

計測機関 那 那 市
作業機関 大 東 航 空 機 械 有 限 公 司
修正機関 株式会社 与 那 道 測量 設計

【注意事項】
道路台帳は、認定市道のおよその位置と道路名称及び現況幅員等を示すものです。また、現況幅員は現地と相違している場合がありますので、使用に当たってはご注意ください。尚、官民境界の確定区域を表すものではありません。那覇市 都市みらい部 道路管理課

1-25
タイトル
No.
HIMOTO & CO., LTD.
おもと
ハンガース
白地図説明