1：500 地形図

12－9

道路台帳平面図（測定基図）

XV－JE25－1－9

【注意事項】
道路台帳は、認定市道のおおよその位置と道路名称及び現況幅員等を示すものです。また、現況幅員は現地と相違している場合がありますので、使用に当たってはご注意ください。尚、官民境界の確定区域を表すものではありません。
那覇市　都市みらい部　道路管理課

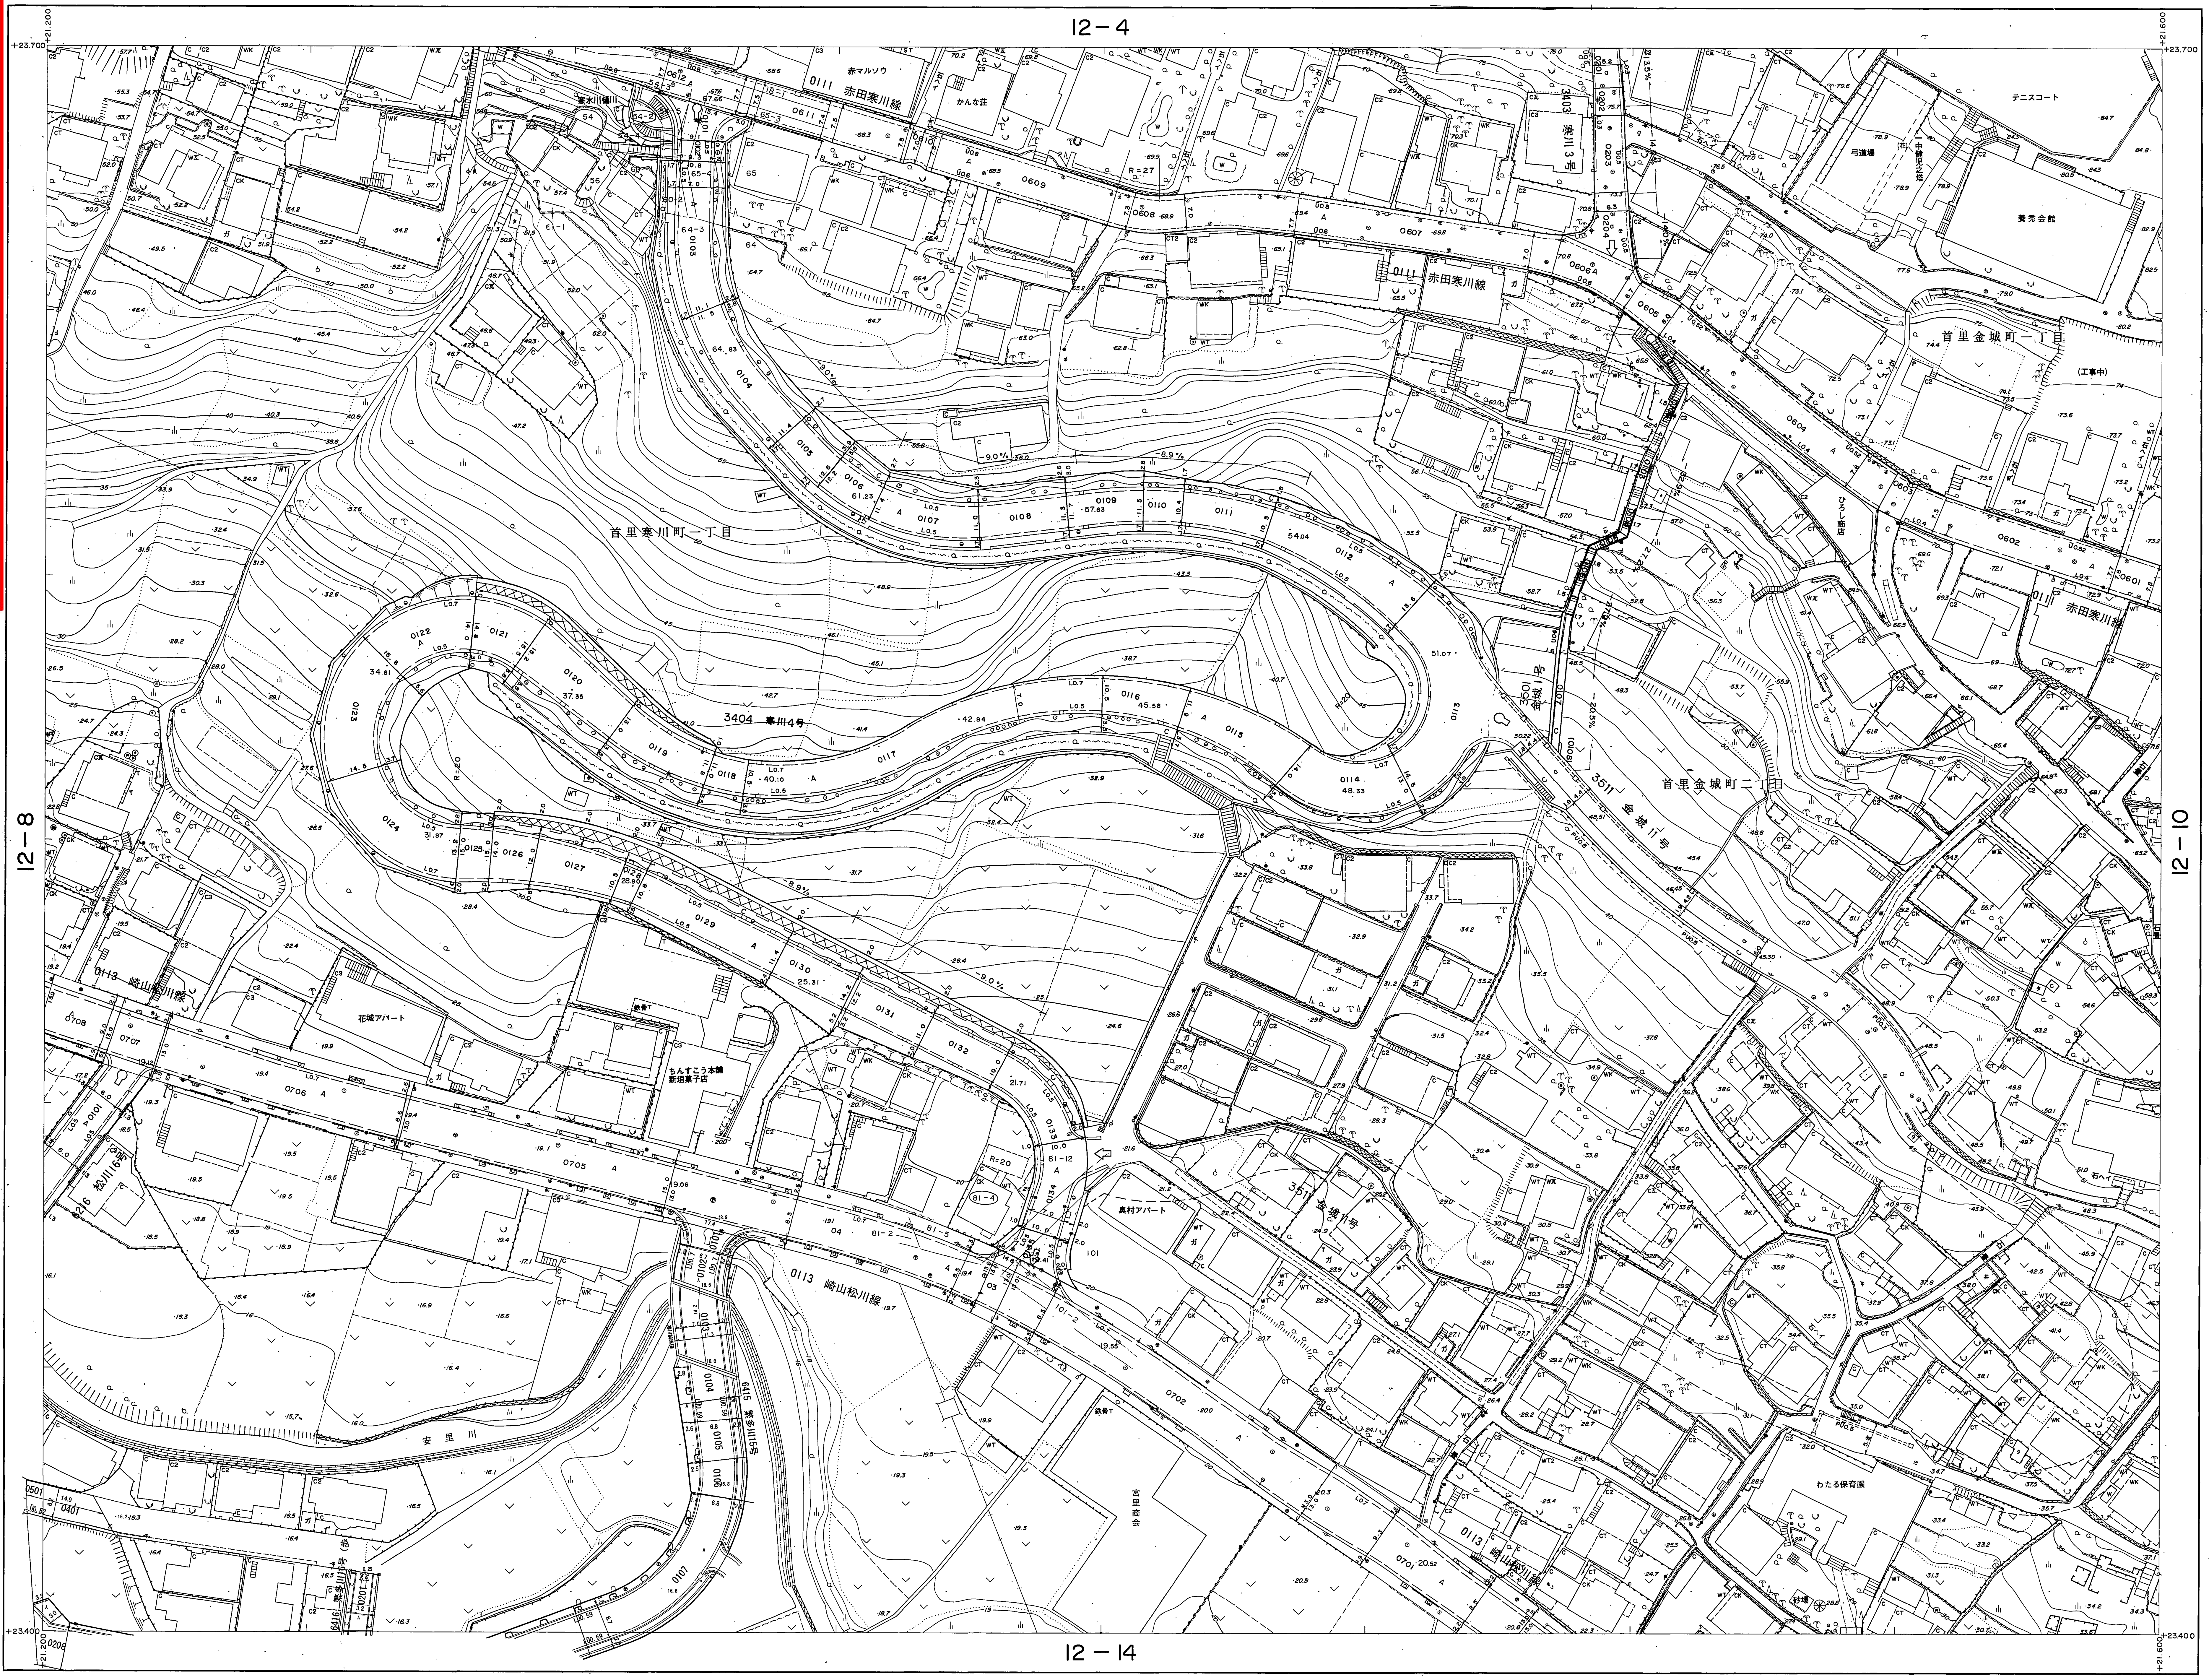
12－4
12－8
12－10
12－14
+23.700
+21.200
+21.600
+23.400
赤田寒川線
首里寒川町一丁目
首里金城町一丁目
首里金城町二丁目
寒川4号
金城11号
崎山松川線
安里川
わたる保育園
花城アパート
奥村アパート
テニスコート
弓道場

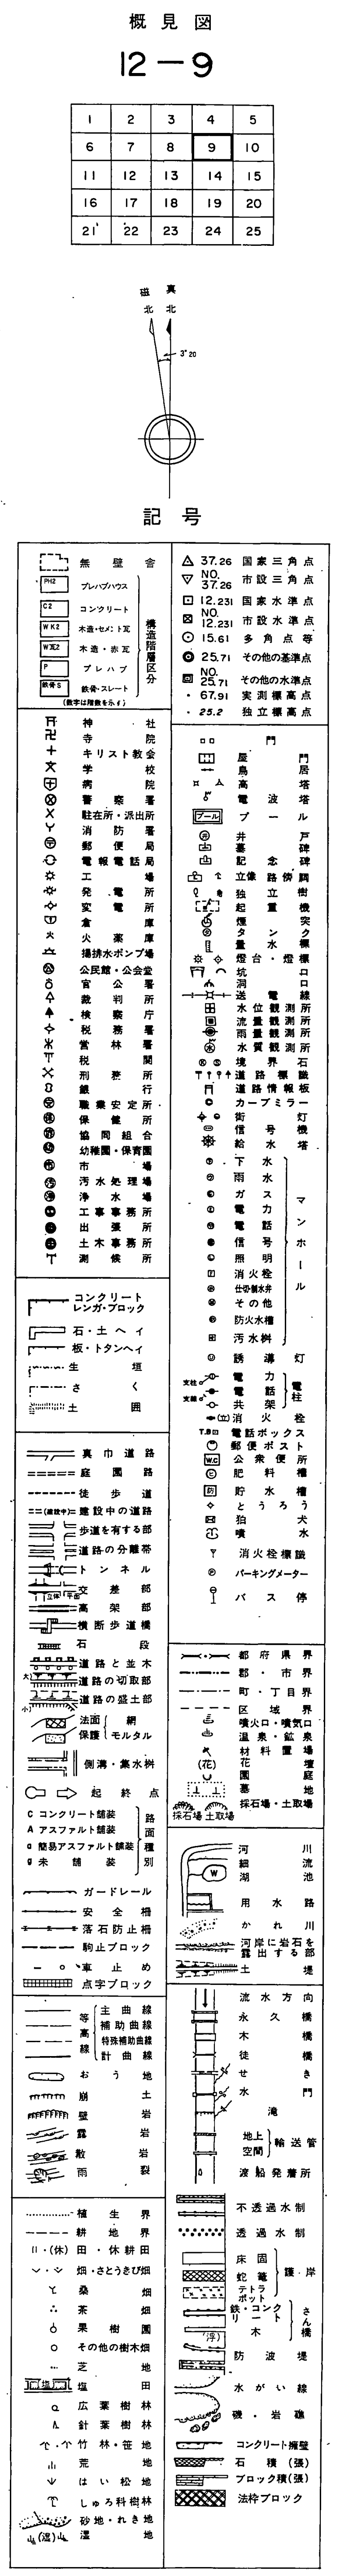

昭和六十年三月調製
平成五年三月一部修正
平成六年三月一部修正
平成七年三月一部修正
平成十一年三月一部修正
平成十七年三月一部修正
平成十九年三月一部修正
平成二四年三月一部修正

撮影	昭和57年9月
測図	昭和57年11月 オートグラフA10，ステレオプロッターA8
現調	昭和58年1月
測図	平成5年3月
測図	平成6年3月
測図	平成7年3月
測図	平成11年3月
測図	平成17年3月
測図	平成19年3月
測図	平成24年3月

座標系　第XV系
等高線間隔　1m

1：500

0　10　20　30　40　50　60　70　80　90　100m

この地図は建設省国土地理院長の承認を得て同院所管の測量標及び測量成果を使用して調製したものである。（承認番号）昭57沖公第32号

計画機関	那覇市
作業機関	大東航業株式会社
修正機関	合資会社大成測量設計
修正機関	株式会社与那嶺測量設計

12－9

タイトル　測定基図　No. 12－9
KIMOTO・ハンガーボード　B1．四六版用

12－9