1：500 地形図

13－16

道路台帳平面図（測定基図）

XV－JE 25-2-16

【注意事項】
道路台帳は、認定市道のおおよその位置と道路名称及び現況幅員等を示すものです。また、現況幅員は現地と相違している場合がありますので、使用に当たってはご注意ください。尚、官民境界の確定区域を表すものではありません。
那覇市　都市みらい部　道路管理課

タイトル
測定基図　No. 13－16
KIMOTO・ハンガーボード　B1. 四六版用

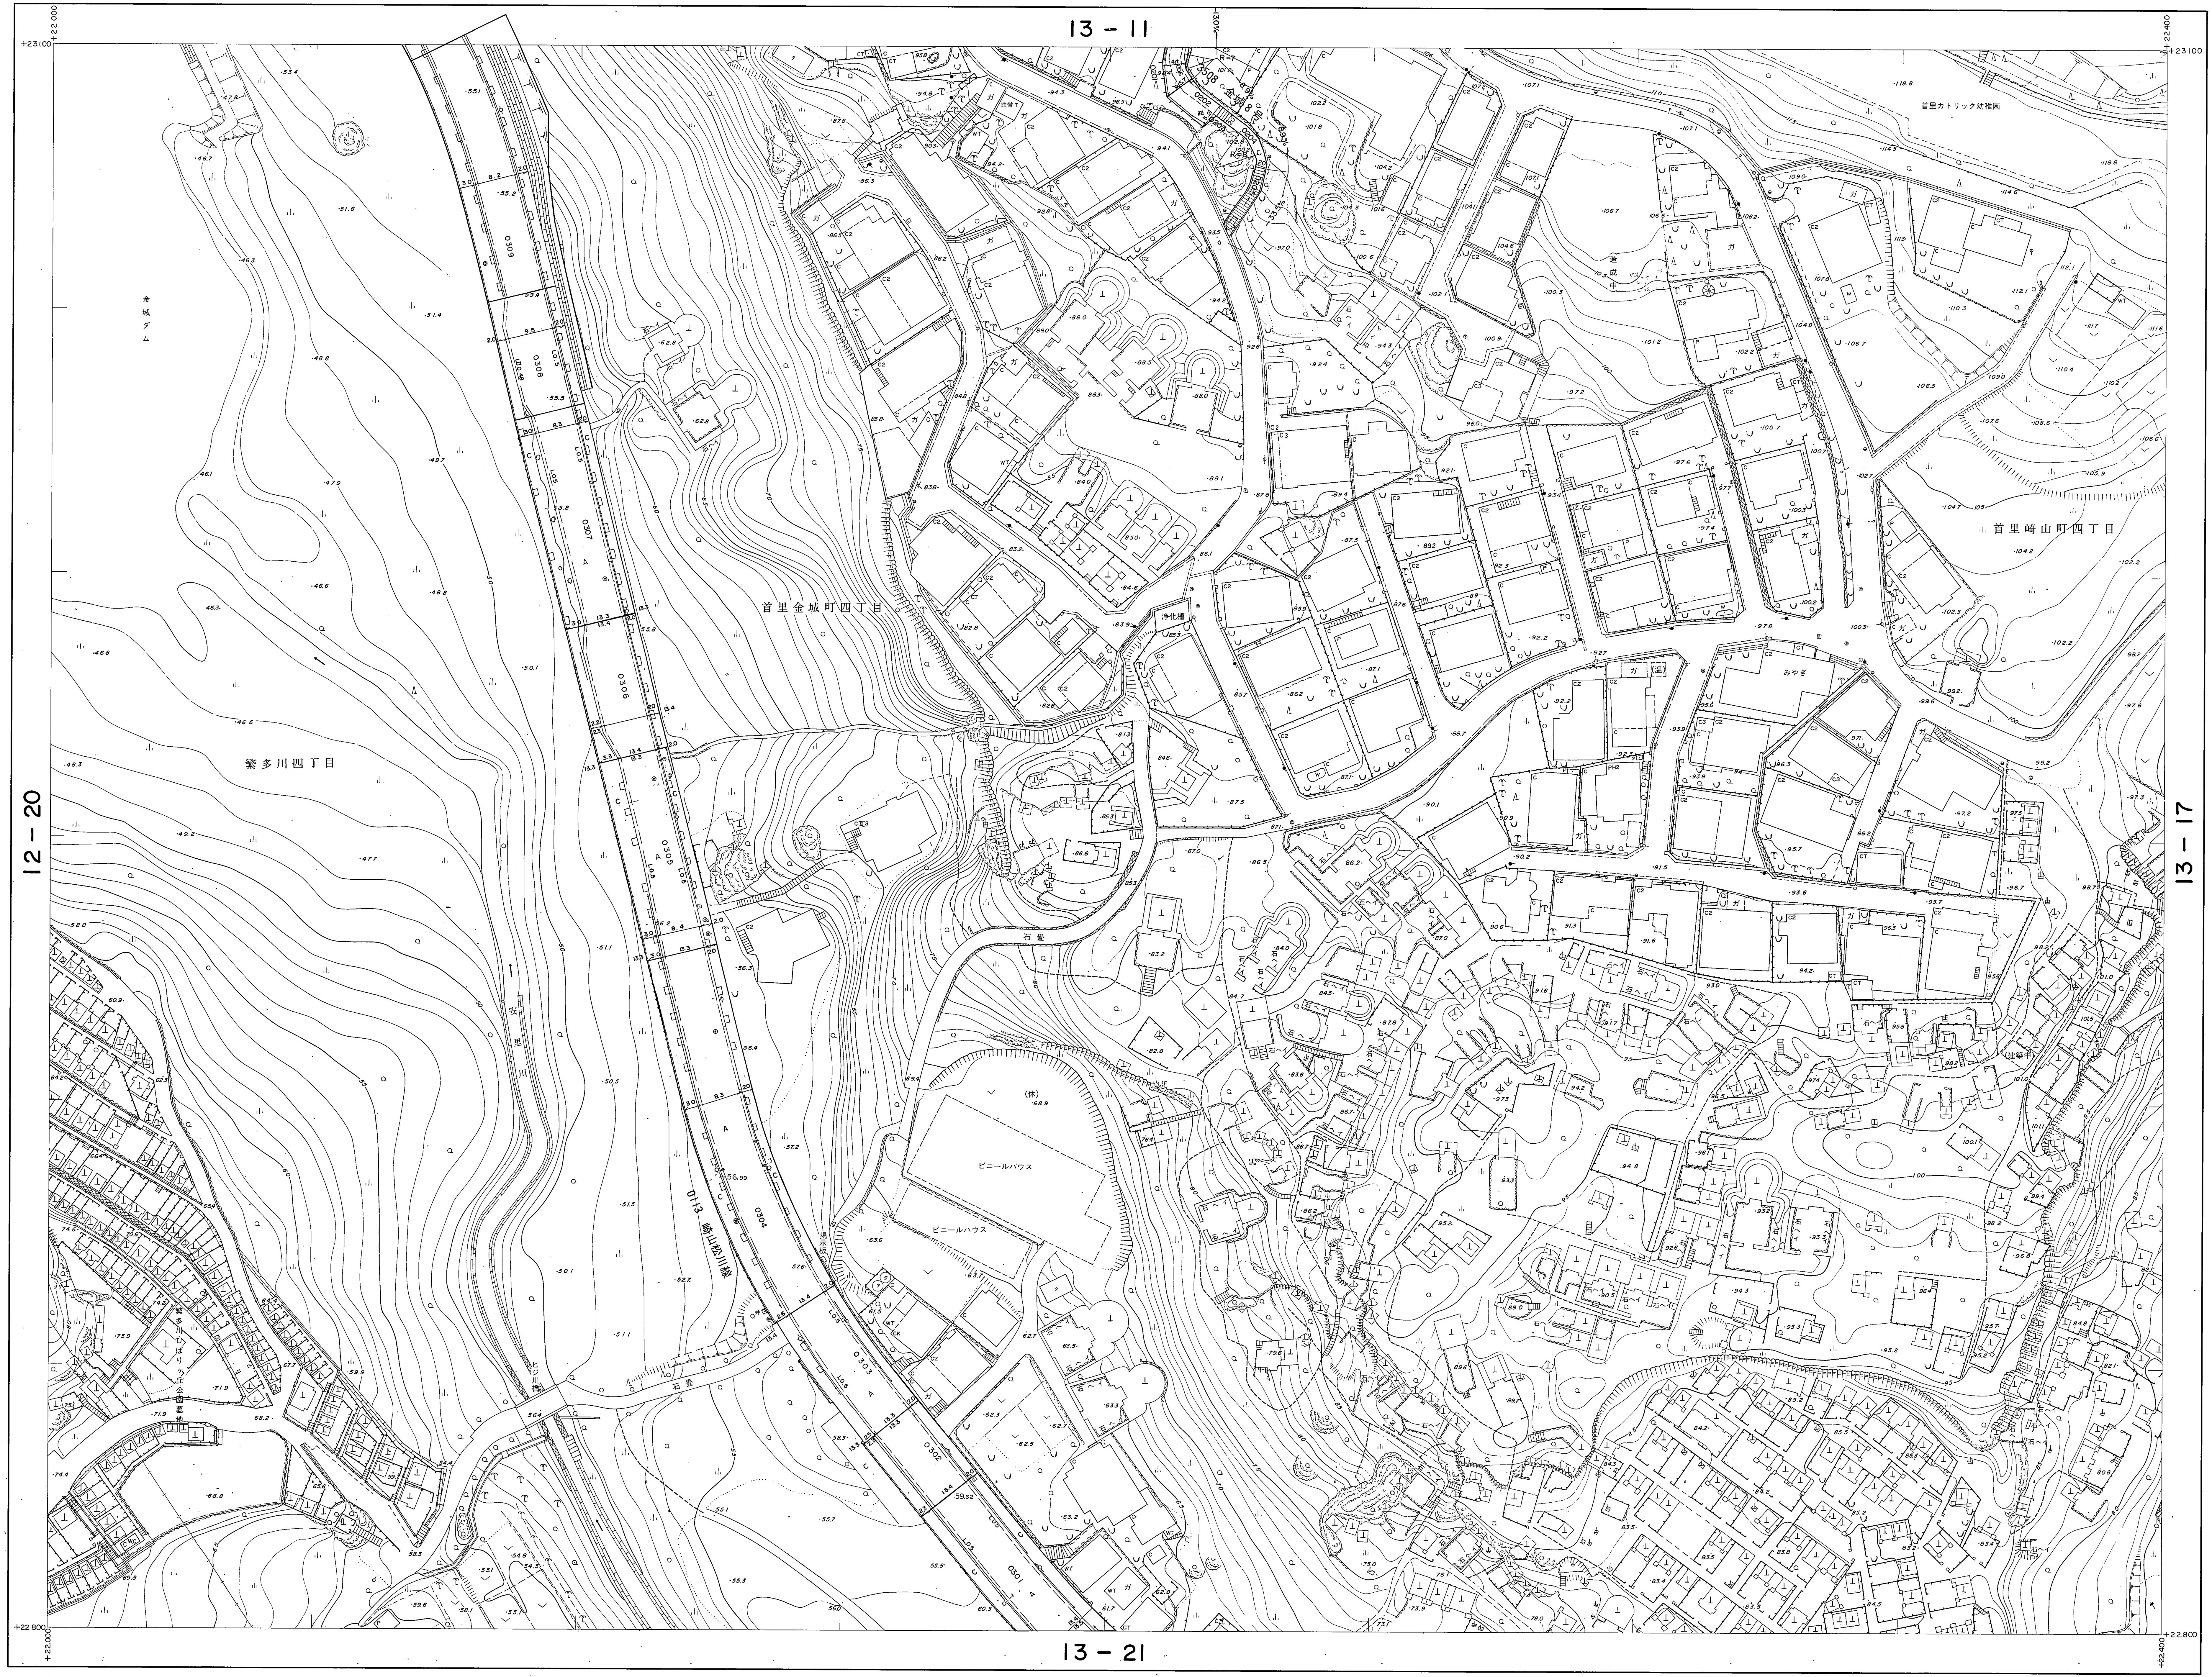
13－11
13－21
12－20
13－17
+23.100
+22.800
+22.000
+22.400
首里金城町四丁目
繁多川四丁目
首里崎山町四丁目
ビニールハウス
首里カトリック幼稚園
みやぎ
浄化槽
石畳

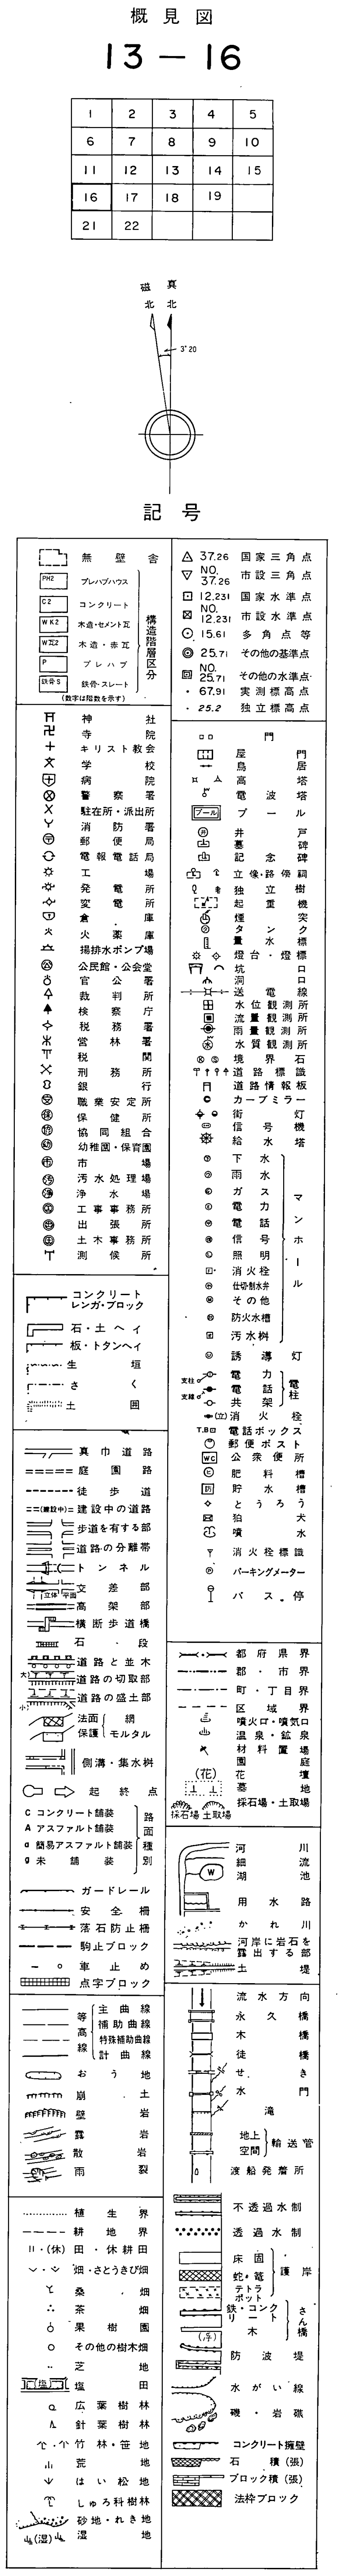

1	2	3	4	5
6	7	8	9	10
11	12	13	14	15
16	17	18	19	
21	22			

昭和六十年三月調製
平成六年三月一部修正
平成七年三月一部修正
平成九年三月一部修正
平成二十年三月一部修正

撮　影　昭和 57 年 9 月
測　図　昭和 58 年 9 月 オートグラフA10，ステレオプロッターA 8
現　調　昭和 58 年 12 月
測　図　平成 6 年 3 月
測　図　平成 7 年 3 月
測　図　平成 9 年 3 月
測　図　平成20年3月

座標系　第 XV 系
等高線間隔　1 m

1：500

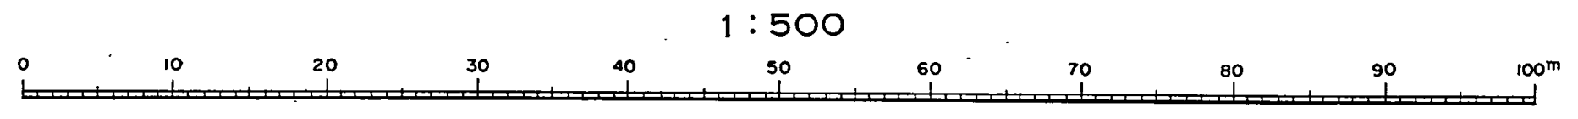
0
10
20
30
40
50
60
70
80
90
100m

この地図は建設省国土地理院長の承認を得て同院所管の測量標及び測量成果を使用して調製したものである。（承認番号）昭57沖公第32号

計画機関　那覇市
作業機関　大東航業株式会社
修正機関　株式会社 与那嶺測量設計

13－16