


1:500 地形図
15-4

道路台帳平面図(測定基図)

XV-JE23-4-4

概見図
15-4


1	2	3	4	5
6	7	8	9	10
11	12	13	14	15
16	17	18	19	20
21	22	23	24	25

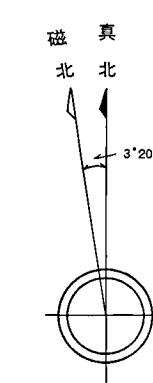

記号

△ 37.26 国事三角点 ▽ 37.26 市部三角点 □ 12.23 国事水準点 □ 12.23 市部水準点 ○ 15.41 多角点等 ○ 25.71 その他の水準点 ○ 25.71 市部の水準点 ○ 67.91 実測水準点 ○ 25.2 独立標高点	
--	--	--	--	--

【注意事項】
道路台帳は、認定市道のおよその位置と道路名称及び現況幅員等を示すものです。また、現況幅員は現地と相違している場合がありますので、使用に当たってはご注意ください。尚、官民境界の確定区域を表すものではありません。那覇市 都市みらい部 道路管理課

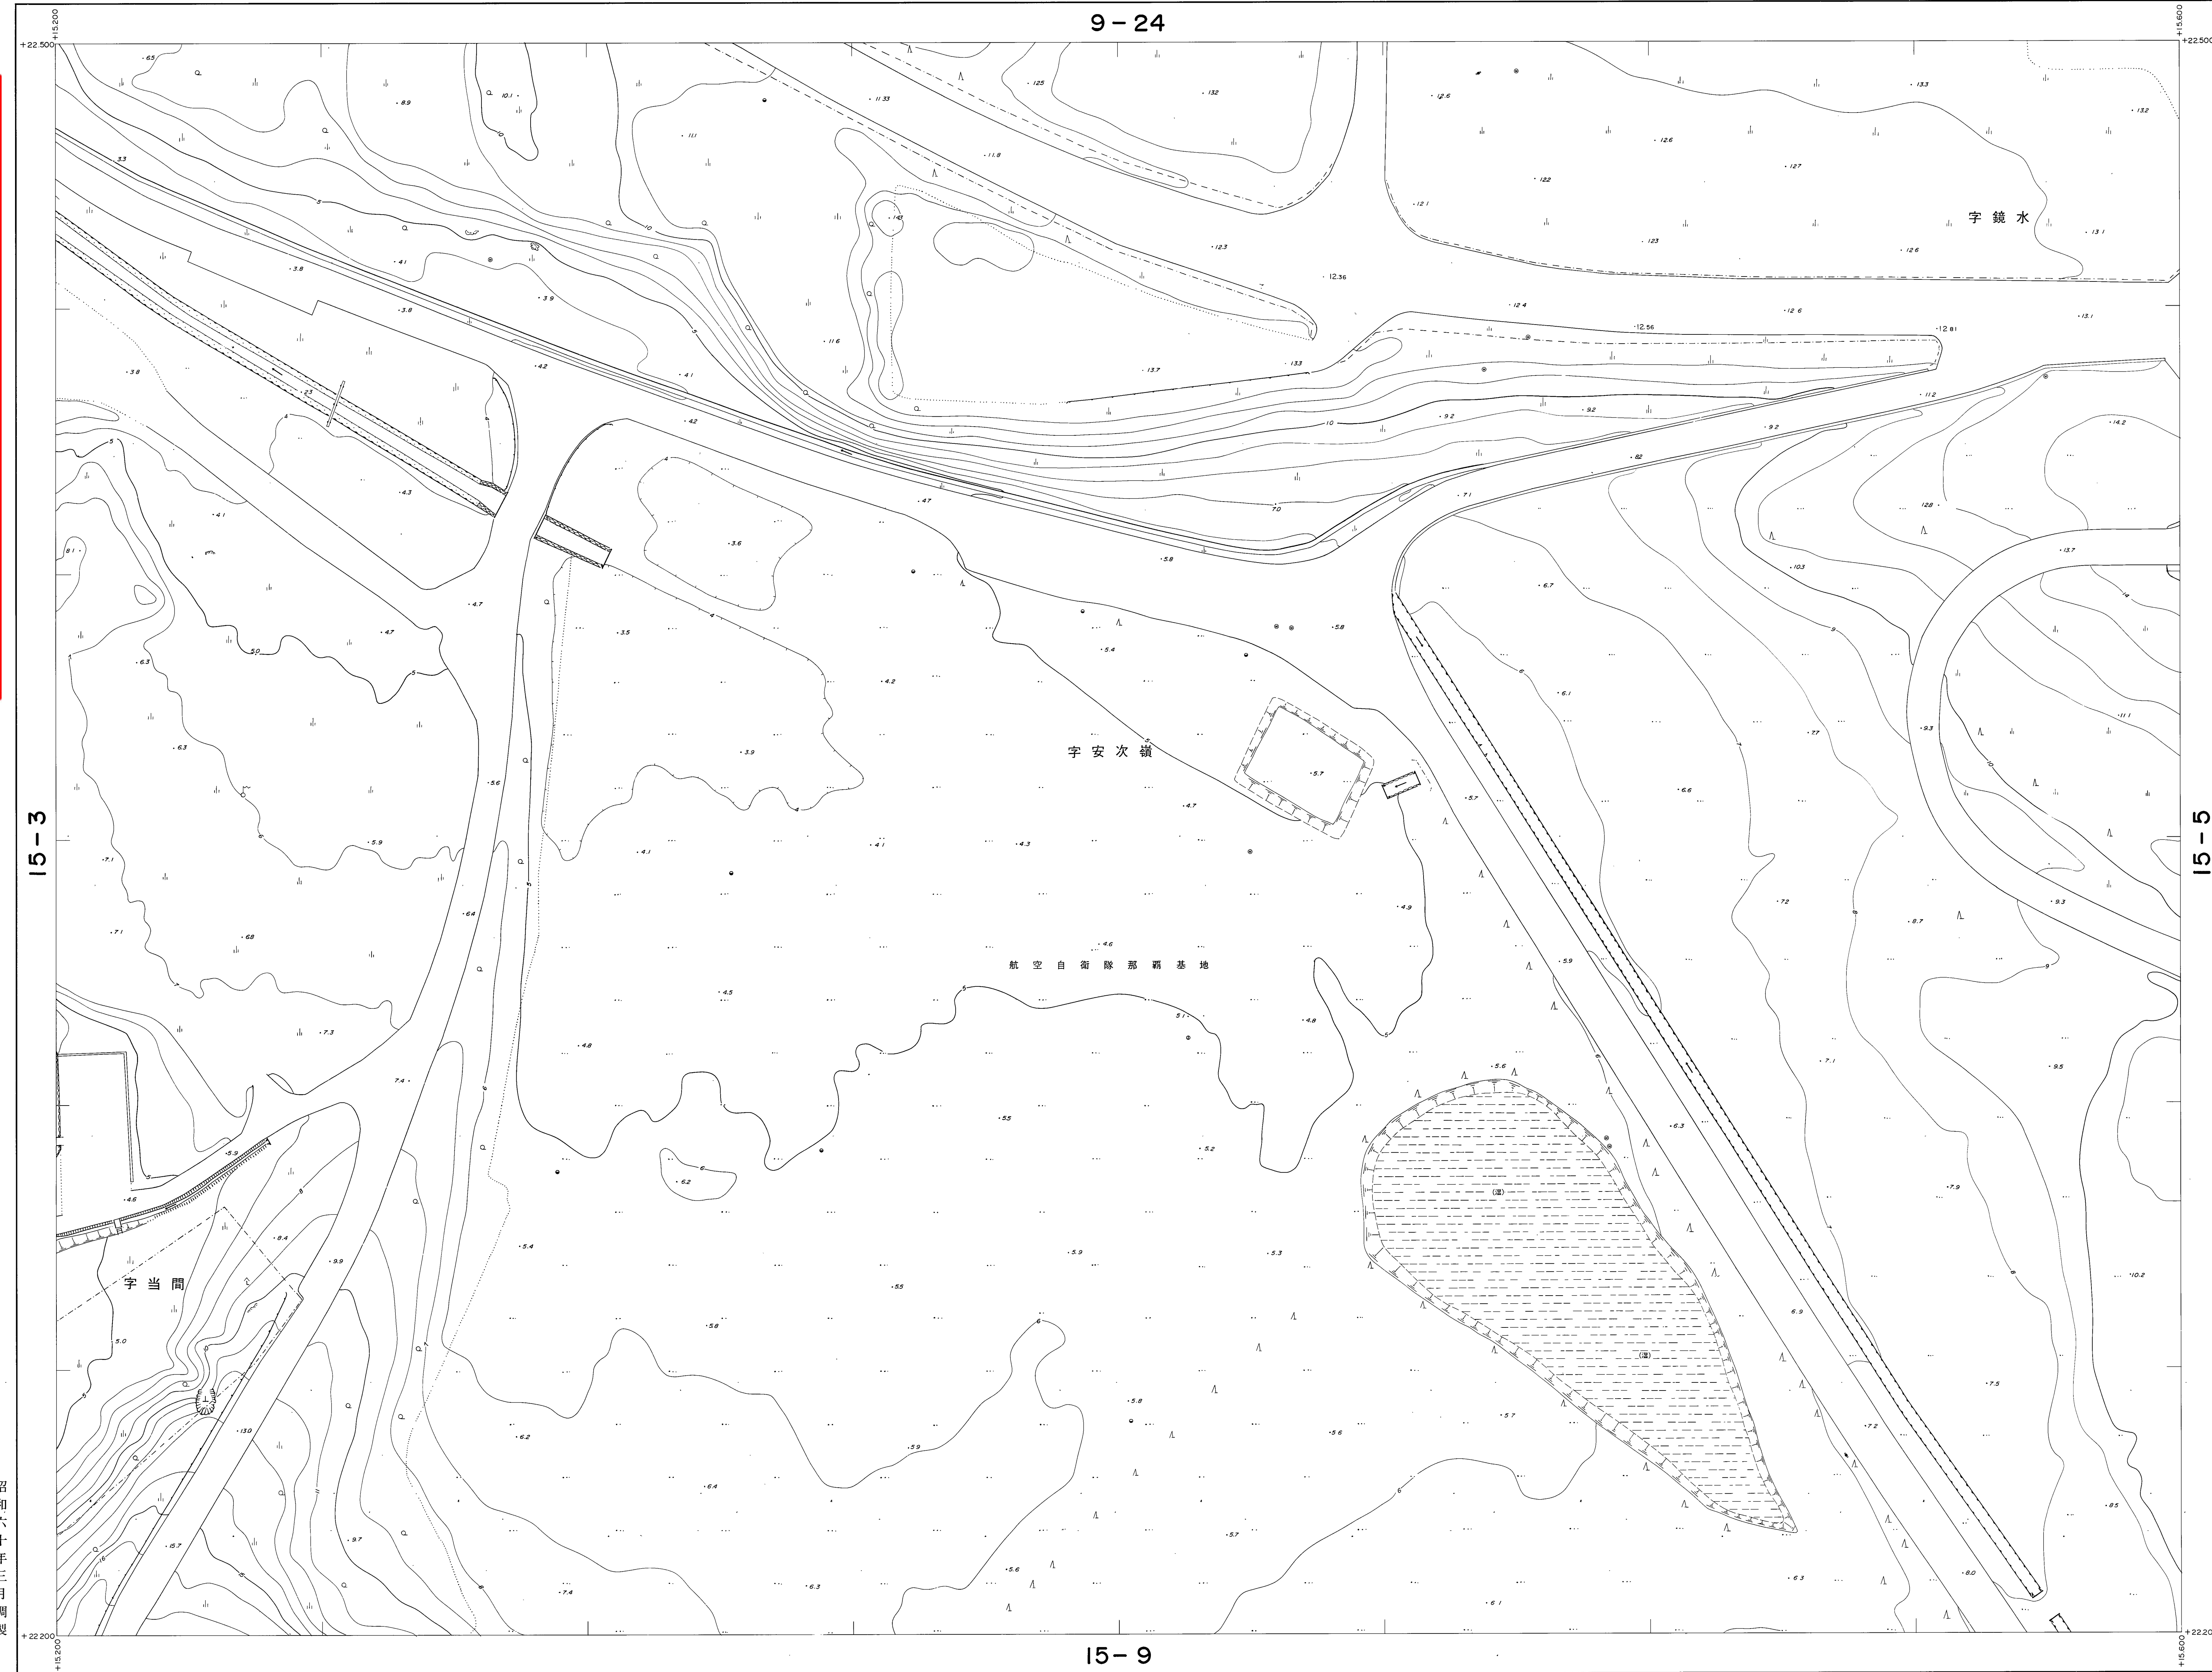

昭和六十年三月調製
撮影 昭和57年9月 オートグラフA10、ステレオプロッターA8
測図 昭和58年6月
現調 昭和59年8月
座標系 第XV系
等高線間隔 1m
1:500
0 10 20 30 40 50 60 70 80 90 100m

この地図は建設省国土院院長の承認を得て製図院
所長の署名捺印及び測量成果を添付して製図したも
のである。(承認番号)昭57沖公第32号
計画機関 那 覇 市
作業機関 大 東 航 空 株 式 有 限 公 司

15-4