


16 - 1

XV - JE 24 - 3 - 1


1	2	3	4	5
6	7	8	9	10
11	12	13	14	15
16	17	18	19	20
21	22	23	24	25

真北
磁北
3°30'

記号

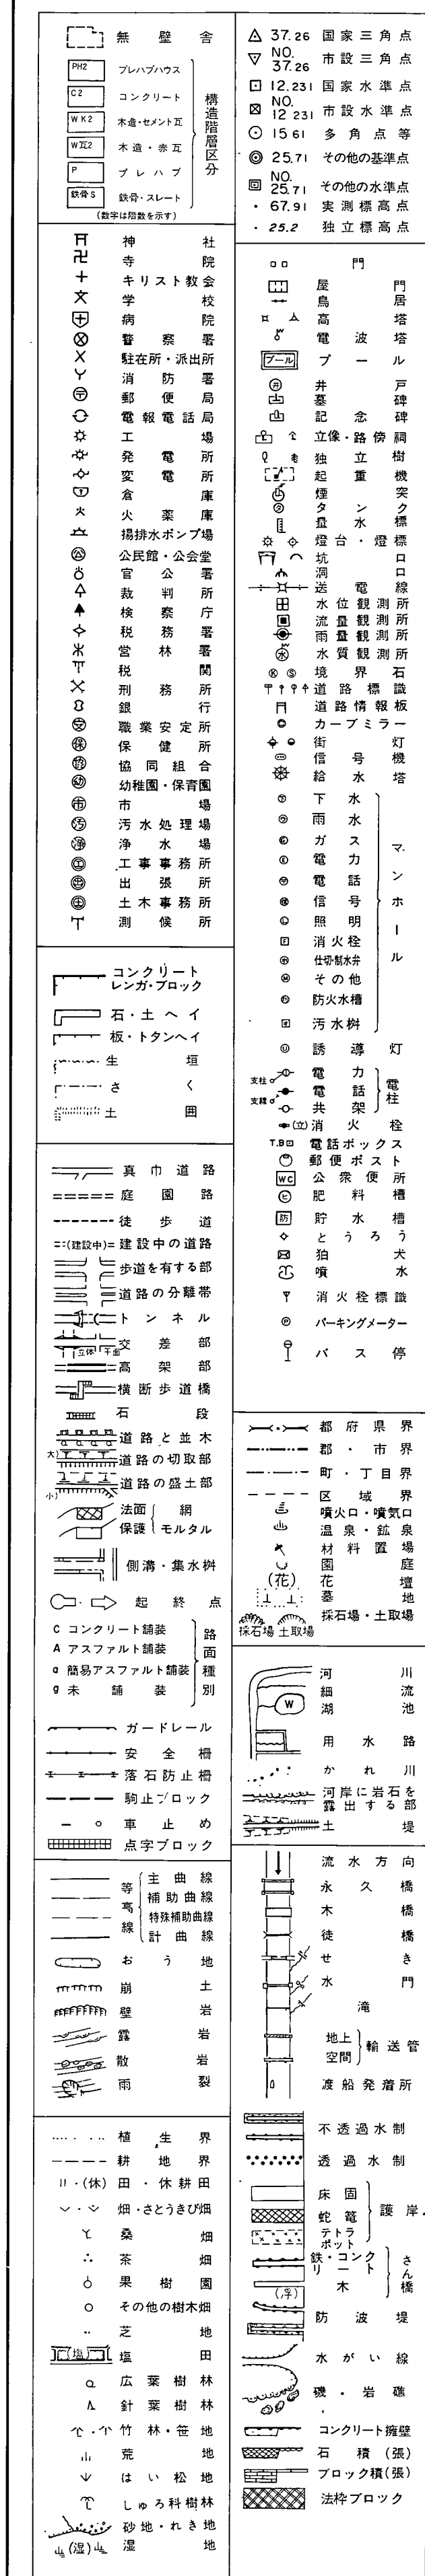

【注意事項】
道路台帳は、認定市道のおおよその位置と道路名称及び現況幅員等を示すものです。また、現況幅員は現地と相違している場合がありますので、使用に当たつてはご注意ください。尚、官民境界の確定区域、使用を表すものではございません。

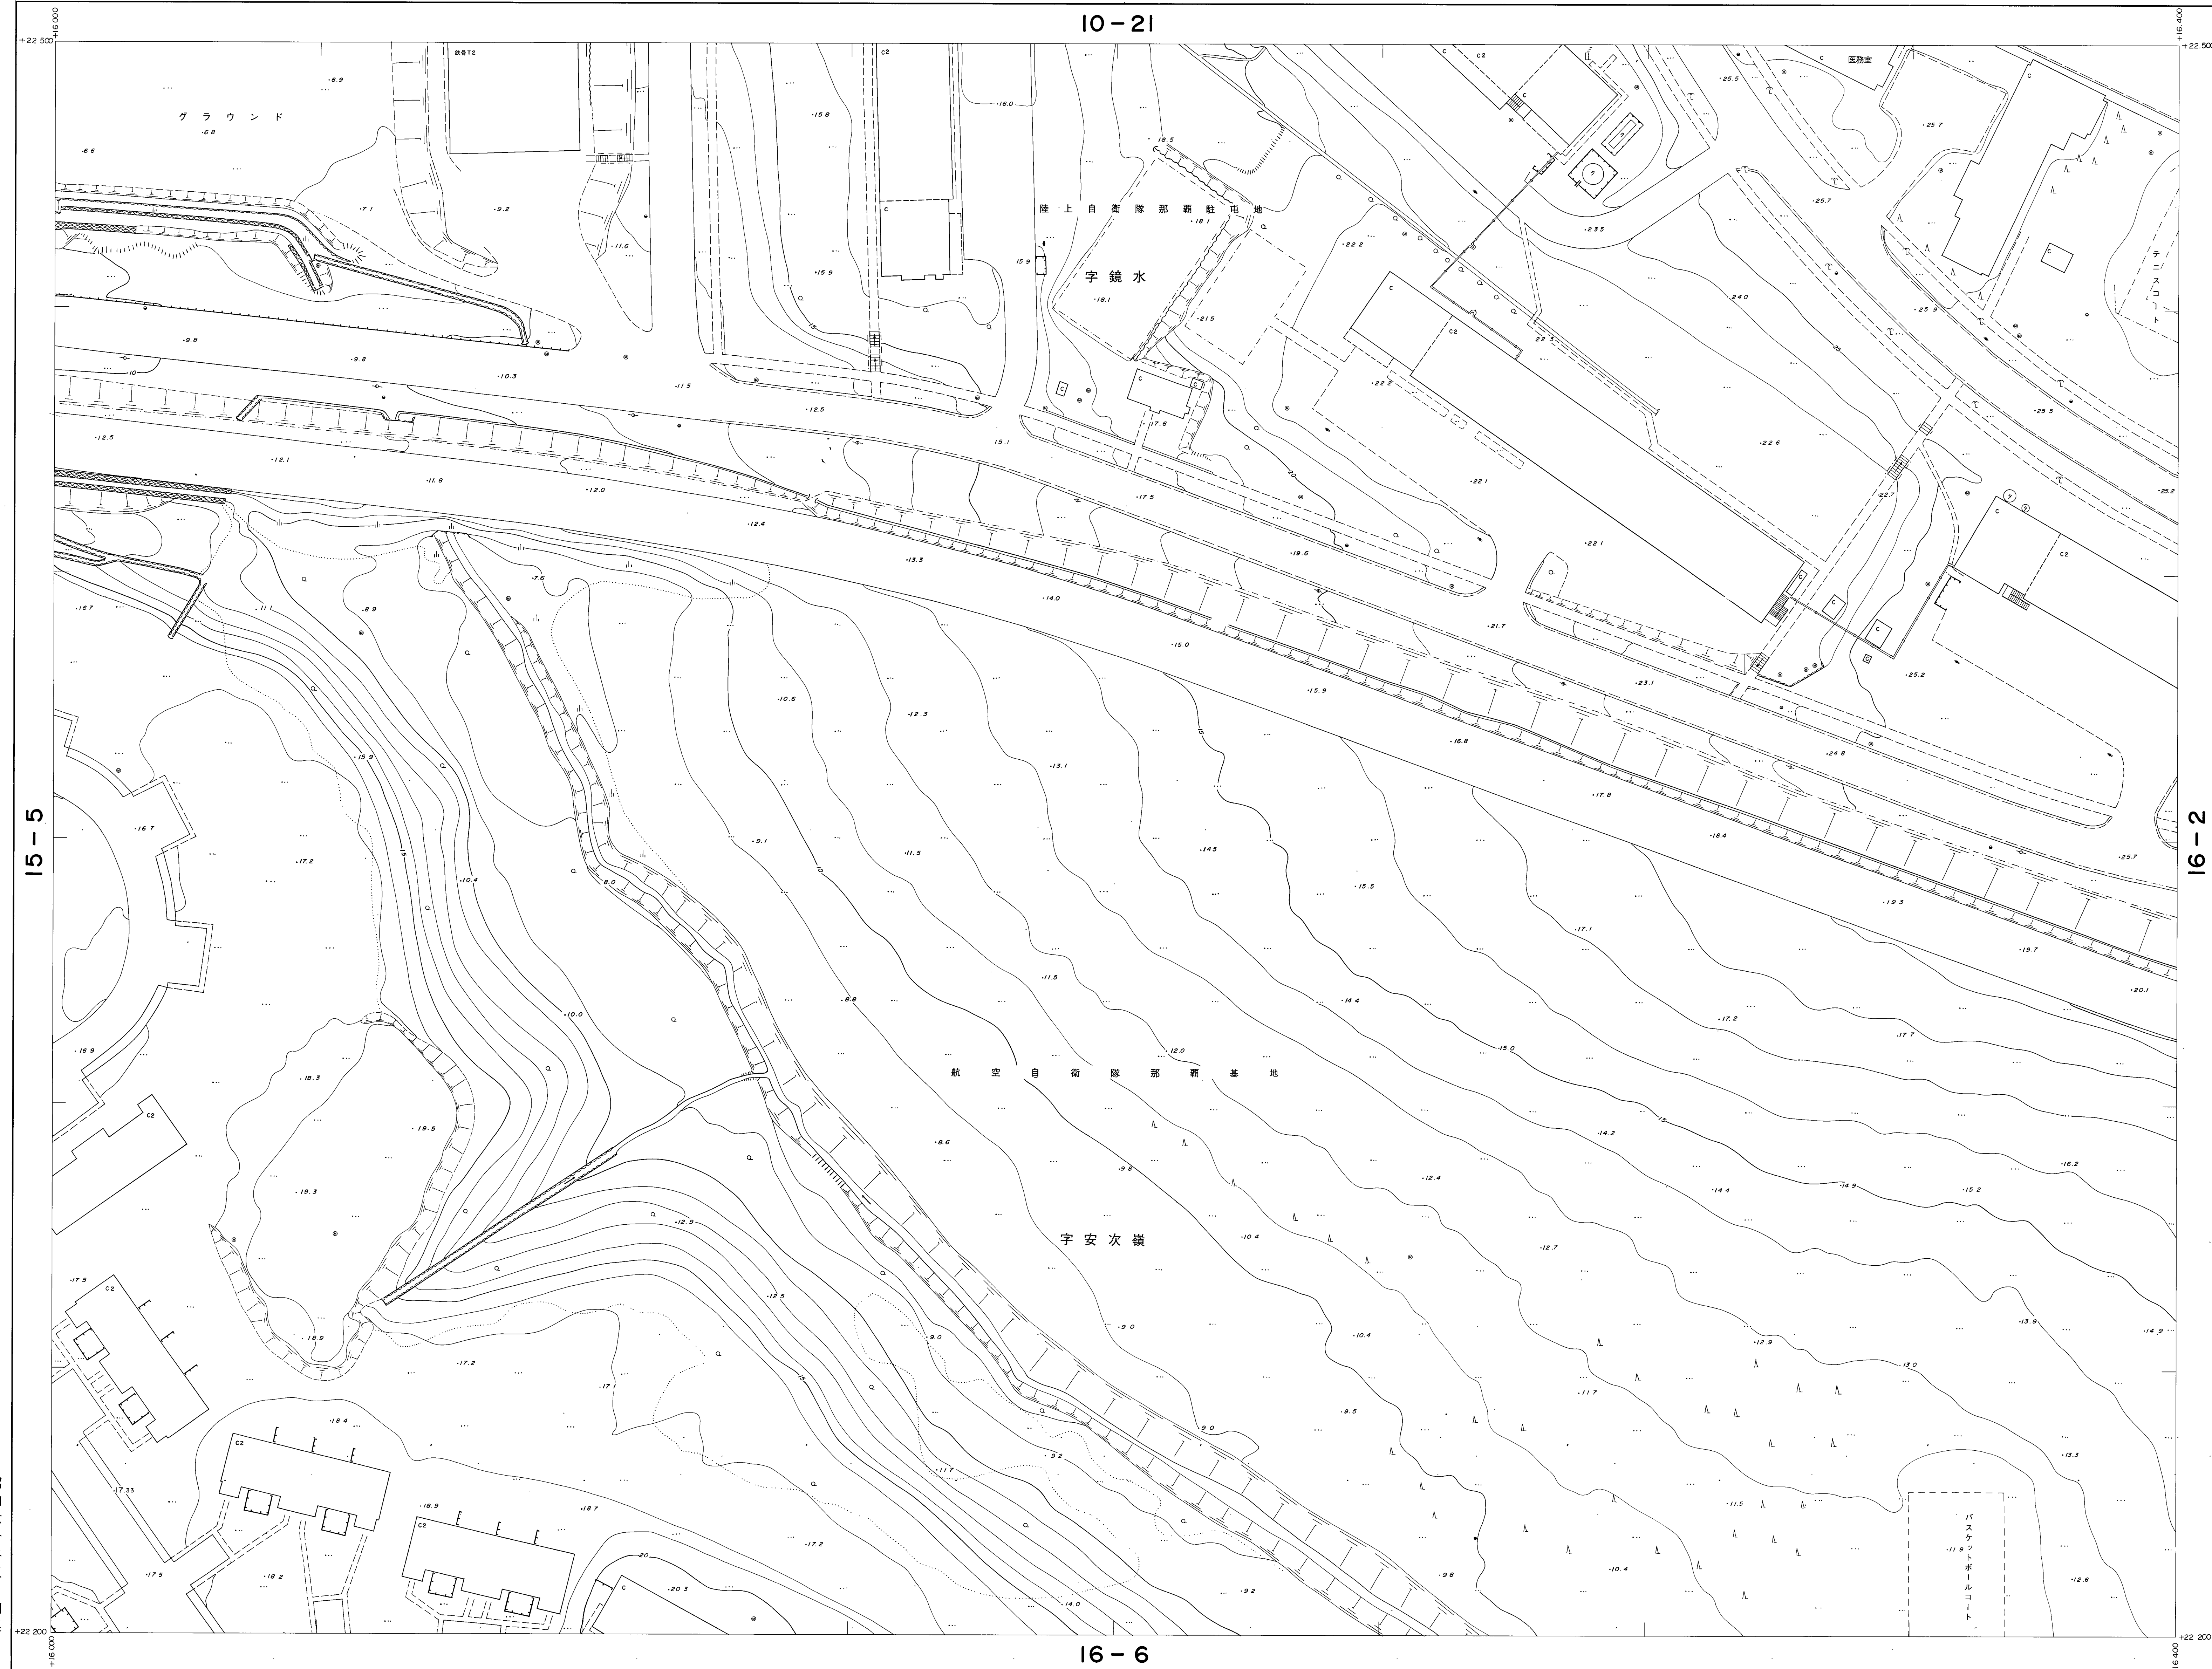

 撮影 昭和57年9月
 測図・昭和59年6月 オートグラフA10、ステレオプロッターA8
 現調 昭和59年8月

1 : 500

0 10 20 30 40 50 60 70 80 90 100%

この地図は建設省国土地理院長の承認を得て同院所管の測量標及び測量成果を使用して製図したものである。（事理係品）昭和24年第22号

16-1