


1:500 地形図
16-2

道路台帳平面図 (測定基図)

XV-JE24-3-2


概見図
16-2

1	2	3	4	5
6	7	8	9	10
11	12	13	14	15
16	17	18	19	20
21	22	23	24	25

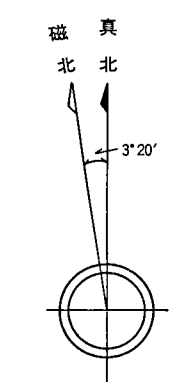

記号

Legend for the map showing various symbols and their corresponding names in Japanese. The legend is organized into columns and includes symbols for roads, buildings, water, and other geographical features.

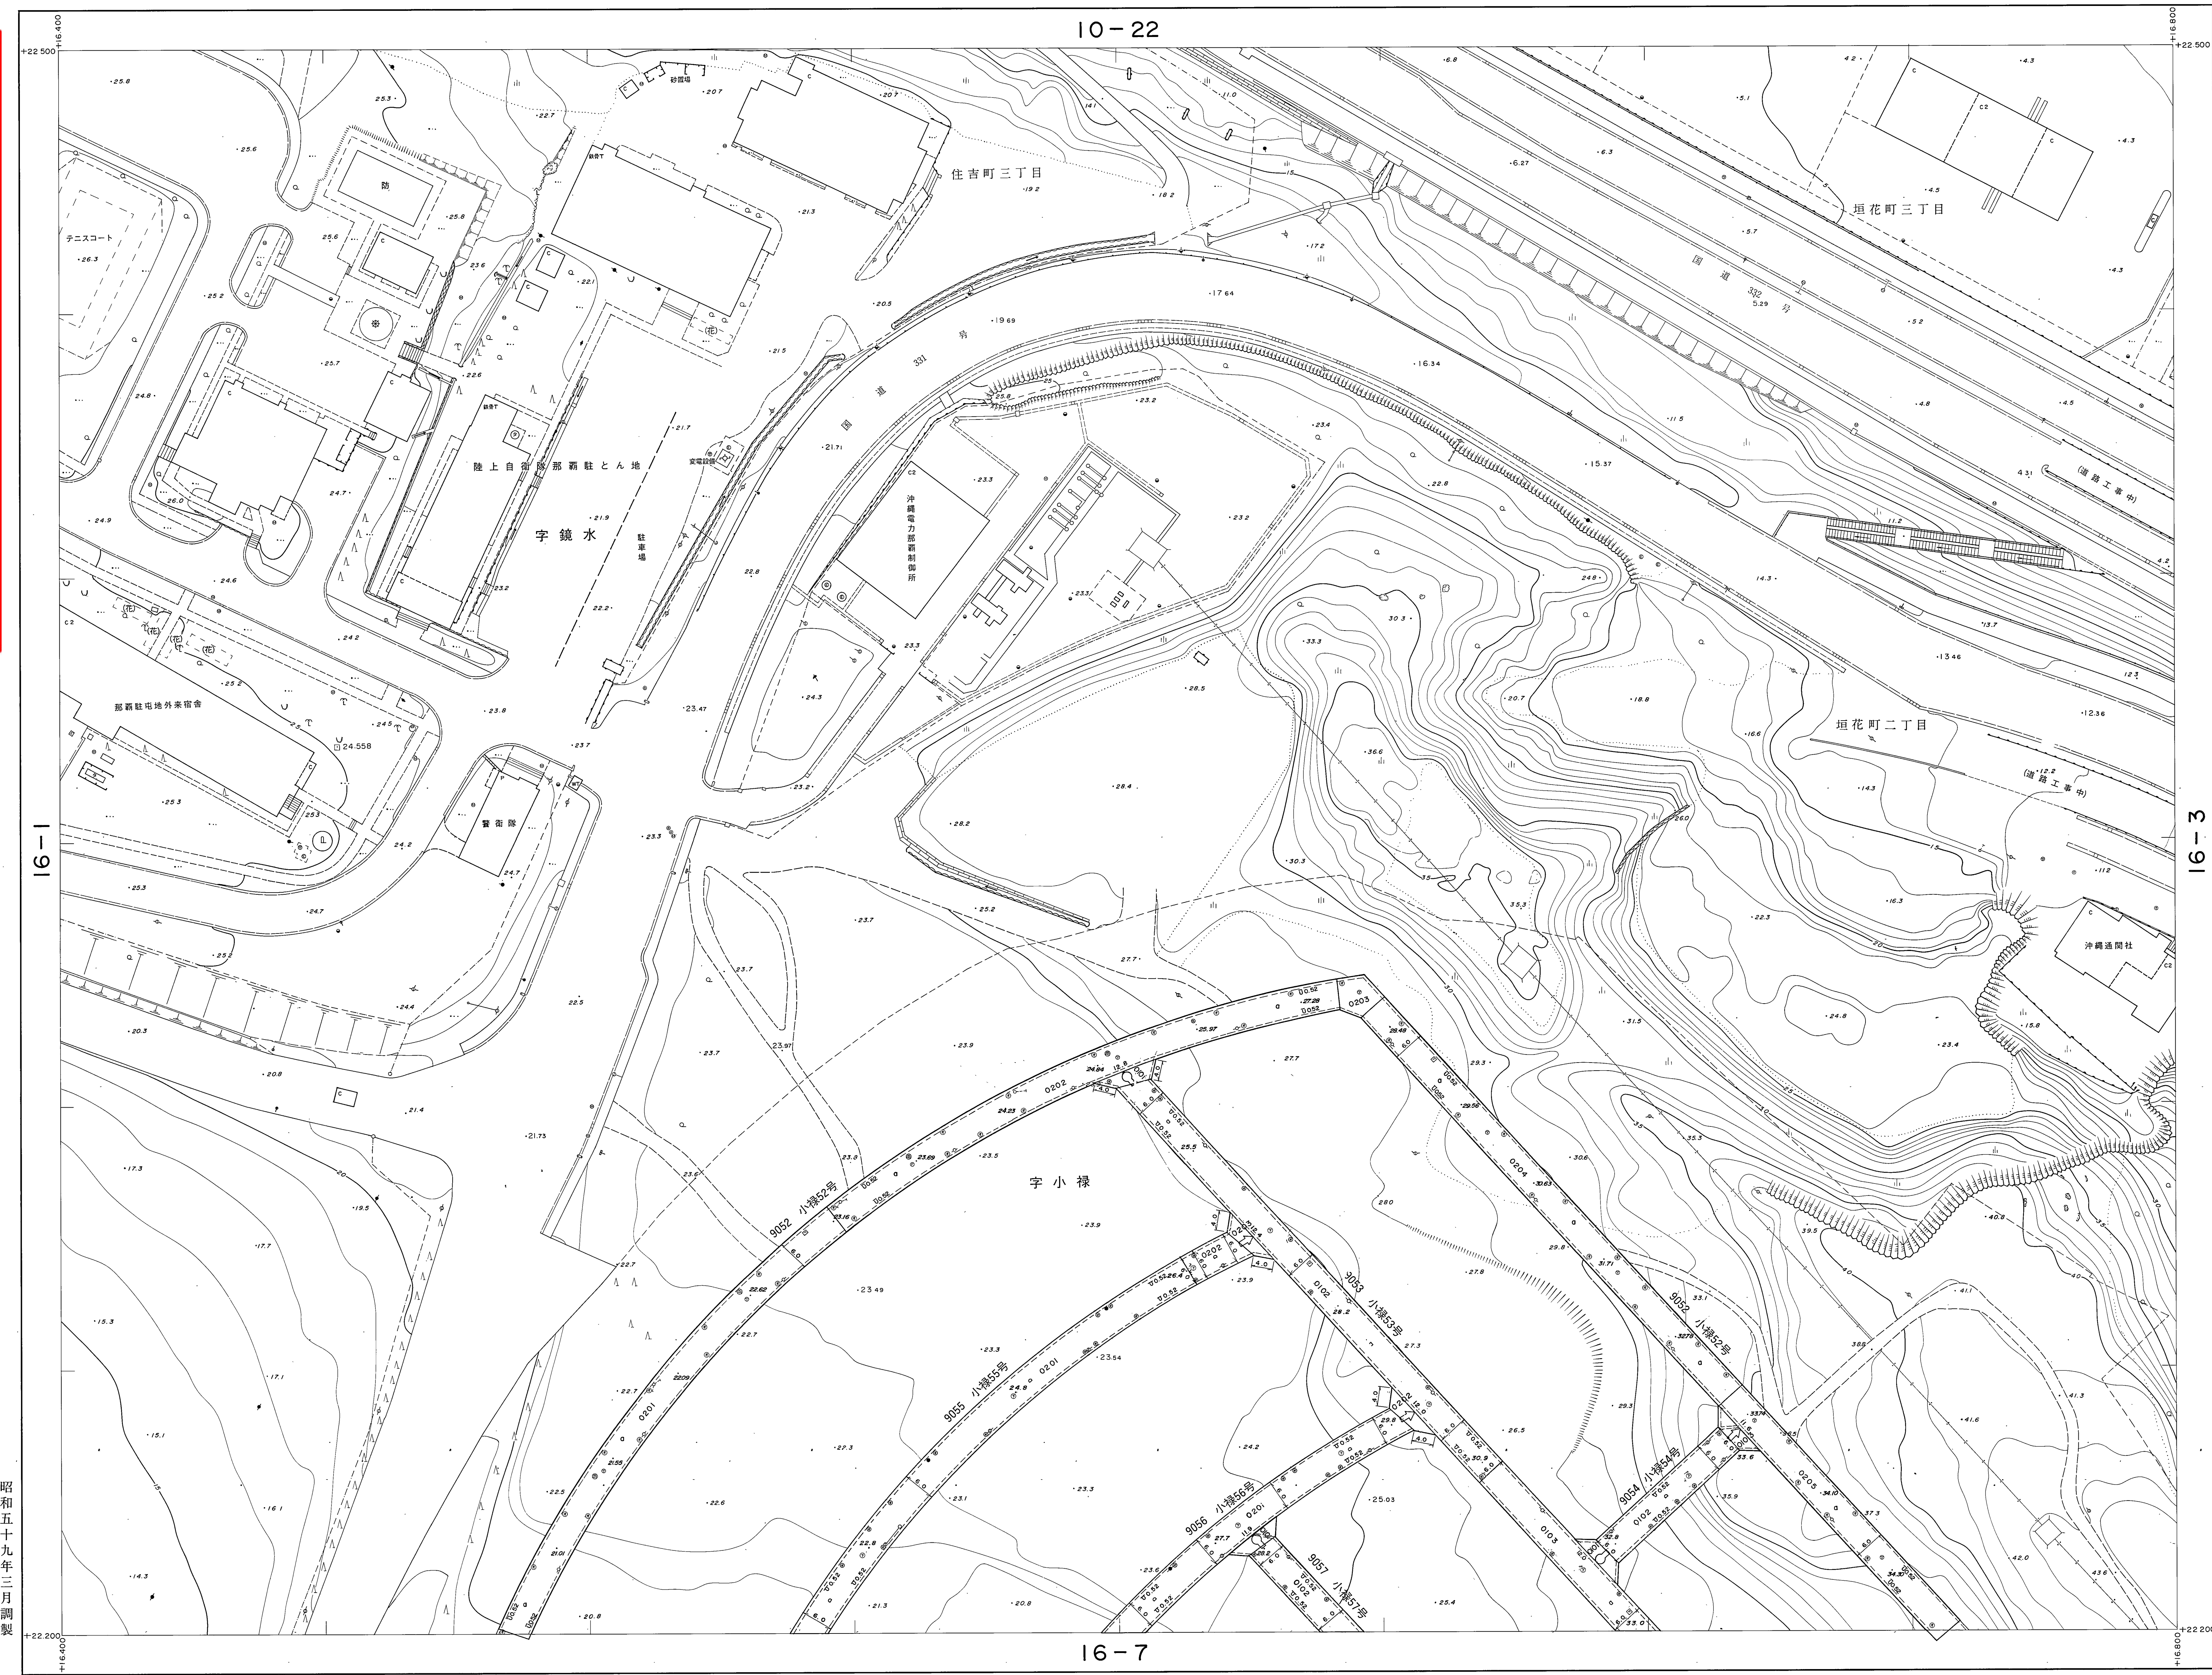

昭和五十九年三月二日
平成七年三月二日
部修正製

昭和五十九年三月二日
平成七年三月二日
部修正製

1:500
0 10 20 30 40 50 60 70 80 90 100m

この図は建設省国土院院長の承認を得て用
所管の測量係及び測量成果を使用して製したも
のである。(承認番号) 昭57沖公第32号

計測機関 那 那 市
作務機関 大東航業株式会社
修正機関 株式会社 那 那 測量設計

16-2

測定基図 16-2
ZKKMOTO@ハンガボード