


16-4

道路台帳平面図(測定基図)

XV - JE 24-3-4

概見圖
16-4

1	2	3	4	5
6	7	8	9	10
11	12	13	14	15
16	17	18	19	20
21	22	23	24	25

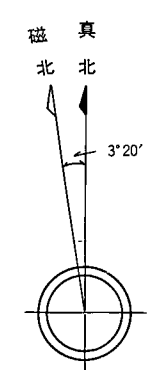

記号

燃 壁 炉		構造・設置区分	
型式	プレハブバス		
W12	コンクリート	△ 37.26	国家 二 角 点
W12	木造・セメント瓦	▽ NO	市 設 三 角 点
W12	木造・茅葺	△ 12.81	国家 水 準 点
W12	木造・茅葺	▽ NO	市 設 水 準 点
W12	木造・茅葺	△ 12.23	市 設 水 準 点
W12	木造・茅葺	○ 15.61	多 角 点 等
W12	木造・茅葺	○ 25.71	その他の基準点
W12	木造・茅葺	NO	その他
W12	木造・茅葺	△ 25.71	市 設 水 準 点
W12	木造・茅葺	▽ 67.91	実 測 標 高 点
W12	木造・茅葺	▽ 25.2	特 殊 標 高 点

[illegible]


コングリート レンガ・ブロック	② 消火栓	ル
石・土・ヘイ	③ 仕舞板	
板・トタン	④ その他	
生垣	⑤ 防火地	
さく	⑥ 汚水枋	
土圍	⑦ 跳遷灯	
	⑧ 電力架	電柱
	⑨ 電話架	
	⑩ 消火栓	栓
	⑪ 噴水	噴水

Figure 1: Symbols for road construction materials and methods. The diagram includes symbols for road types (e.g., asphalt, concrete, gravel), construction methods (e.g., paving, laying), and materials (e.g., gravel, sand, stone).

○	桑 樹 葉		木 板
○	その他の樹木屑		防 波 堤
○	芝 地		水 が い 路
	電 田		堤 ・ 登 積
○	広 葉 樹 林		コンクリート陸壁
○	針 葉 樹 林		石 積 (張)
で、个	竹 林、空 地		ブロック壁 (張)
○	荒 地		
△	は い 松 地		


 しょうろ科樹林
 砂地・れき地
 塩(沼)地

16 - 4

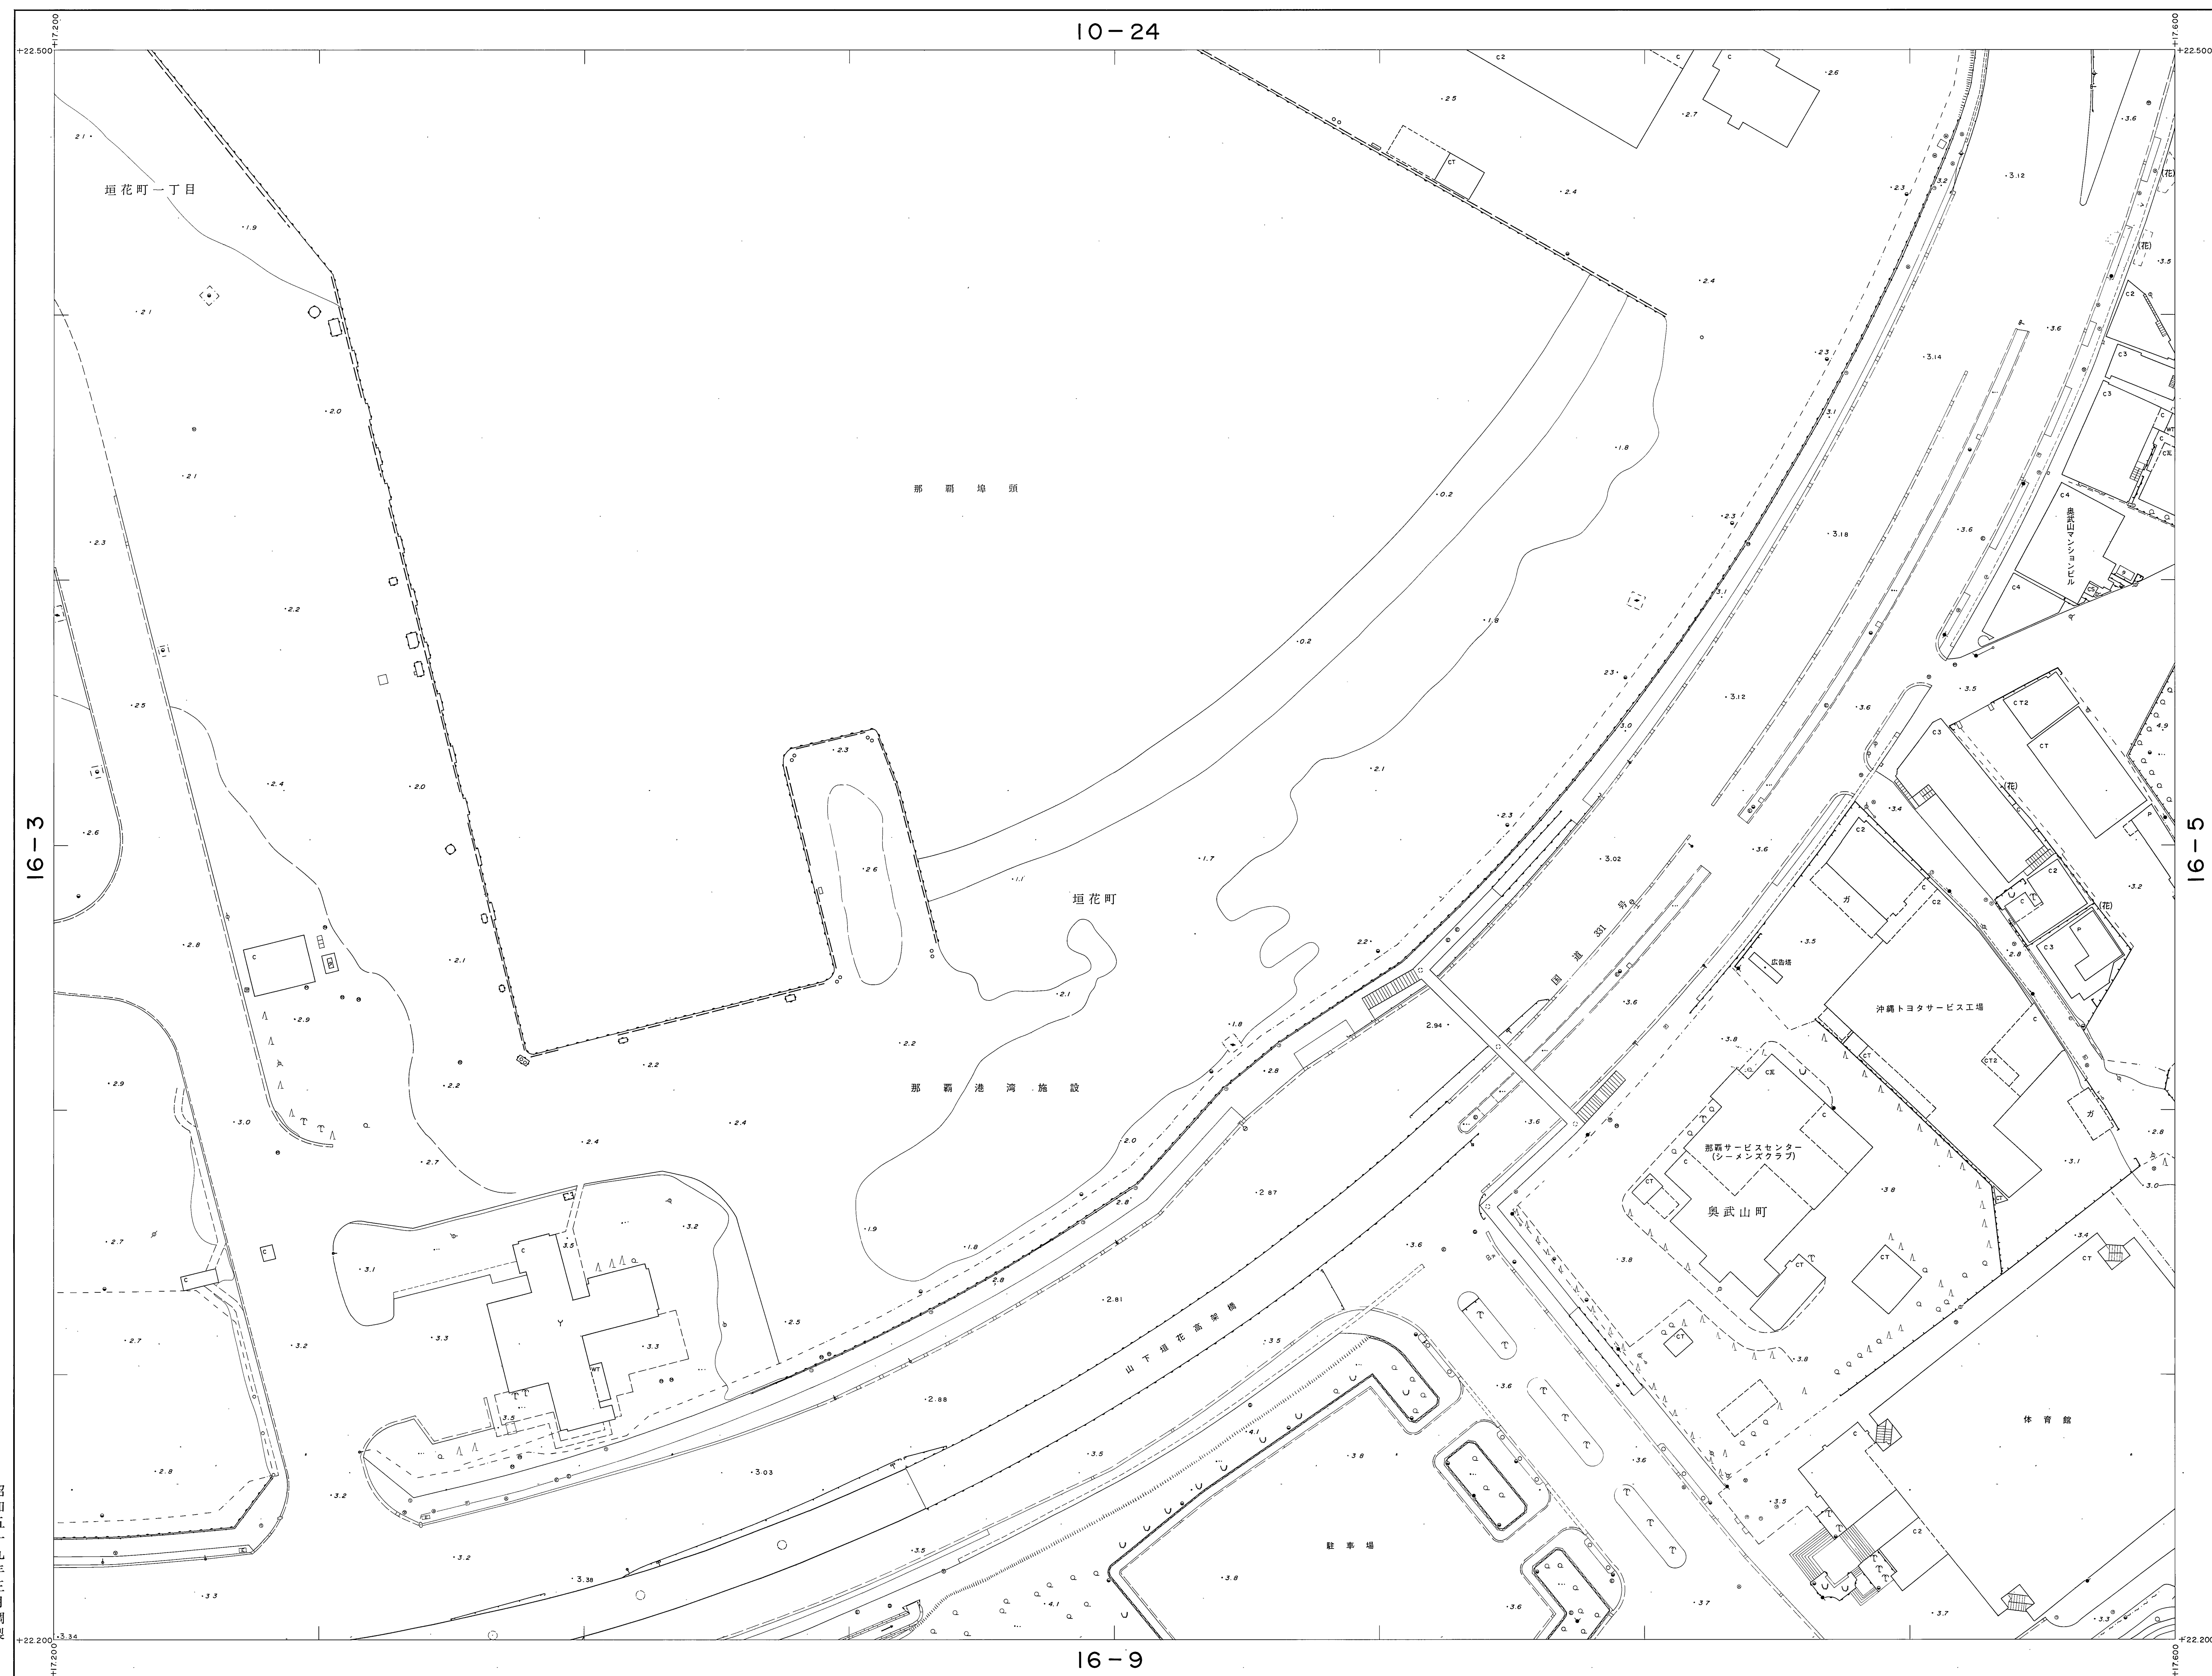

撮影 昭和 57 年 9 月
 測図 昭和 58 年 9 月 オートグラフ A10, ステレオプロッター A8
 現調 昭和 58 年 12 月
 座標系 第 XV 系
 等高線間隔 1 m

1 : 500

0 10 20 30 40 50 60 70 80 90 100^m

この地図は建設省国土地理院長の承認を得て同院所管の測量標及び測量成果を使用して編製したものである。(承認番号)昭57沖公第32号

計画機関 **那 覇 市**
 作業機関 **大 唐 館 建 築 有 限 公 司**

計開檢那 霸 市
代業檢開 太 東 航 業 株 式 會 社

16-4

测定基图

タイトル

昭和五十九年三月調製