


1:500 地形図
16-15

道路台帳平面図 (測定基図)

XV-JE24-3-15

概見図
16-15


1	2	3	4	5
6	7	8	9	10
11	12	13	14	15
16	17	18	19	20
21	22	23	24	25

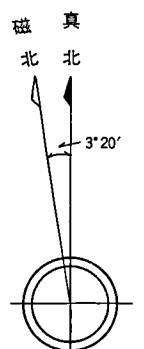

記号

△ 37.26 陸軍測量所 ▽ 37.26 陸軍測量所 ○ 12.23 陸軍測量所 ○ 15.41 陸軍測量所 ○ 25.71 陸軍測量所 ○ 67.91 陸軍測量所 ○ 29.7 陸軍測量所	△ 37.26 陸軍測量所 ▽ 37.26 陸軍測量所 ○ 12.23 陸軍測量所 ○ 15.41 陸軍測量所 ○ 25.71 陸軍測量所 ○ 67.91 陸軍測量所 ○ 29.7 陸軍測量所	△ 37.26 陸軍測量所 ▽ 37.26 陸軍測量所 ○ 12.23 陸軍測量所 ○ 15.41 陸軍測量所 ○ 25.71 陸軍測量所 ○ 67.91 陸軍測量所 ○ 29.7 陸軍測量所	△ 37.26 陸軍測量所 ▽ 37.26 陸軍測量所 ○ 12.23 陸軍測量所 ○ 15.41 陸軍測量所 ○ 25.71 陸軍測量所 ○ 67.91 陸軍測量所 ○ 29.7 陸軍測量所	△ 37.26 陸軍測量所 ▽ 37.26 陸軍測量所 ○ 12.23 陸軍測量所 ○ 15.41 陸軍測量所 ○ 25.71 陸軍測量所 ○ 67.91 陸軍測量所 ○ 29.7 陸軍測量所
--	--	--	--	--

【注意事項】
道路台帳は、認定市道のおよその位置と道路名称及び現況幅員等を示すものです。また、現況幅員は現地と相違している場合がありますので、使用に当たってはご注意ください。尚、官民境界の確定区域を表すものではありません。那覇市都市みらい部道路管理課

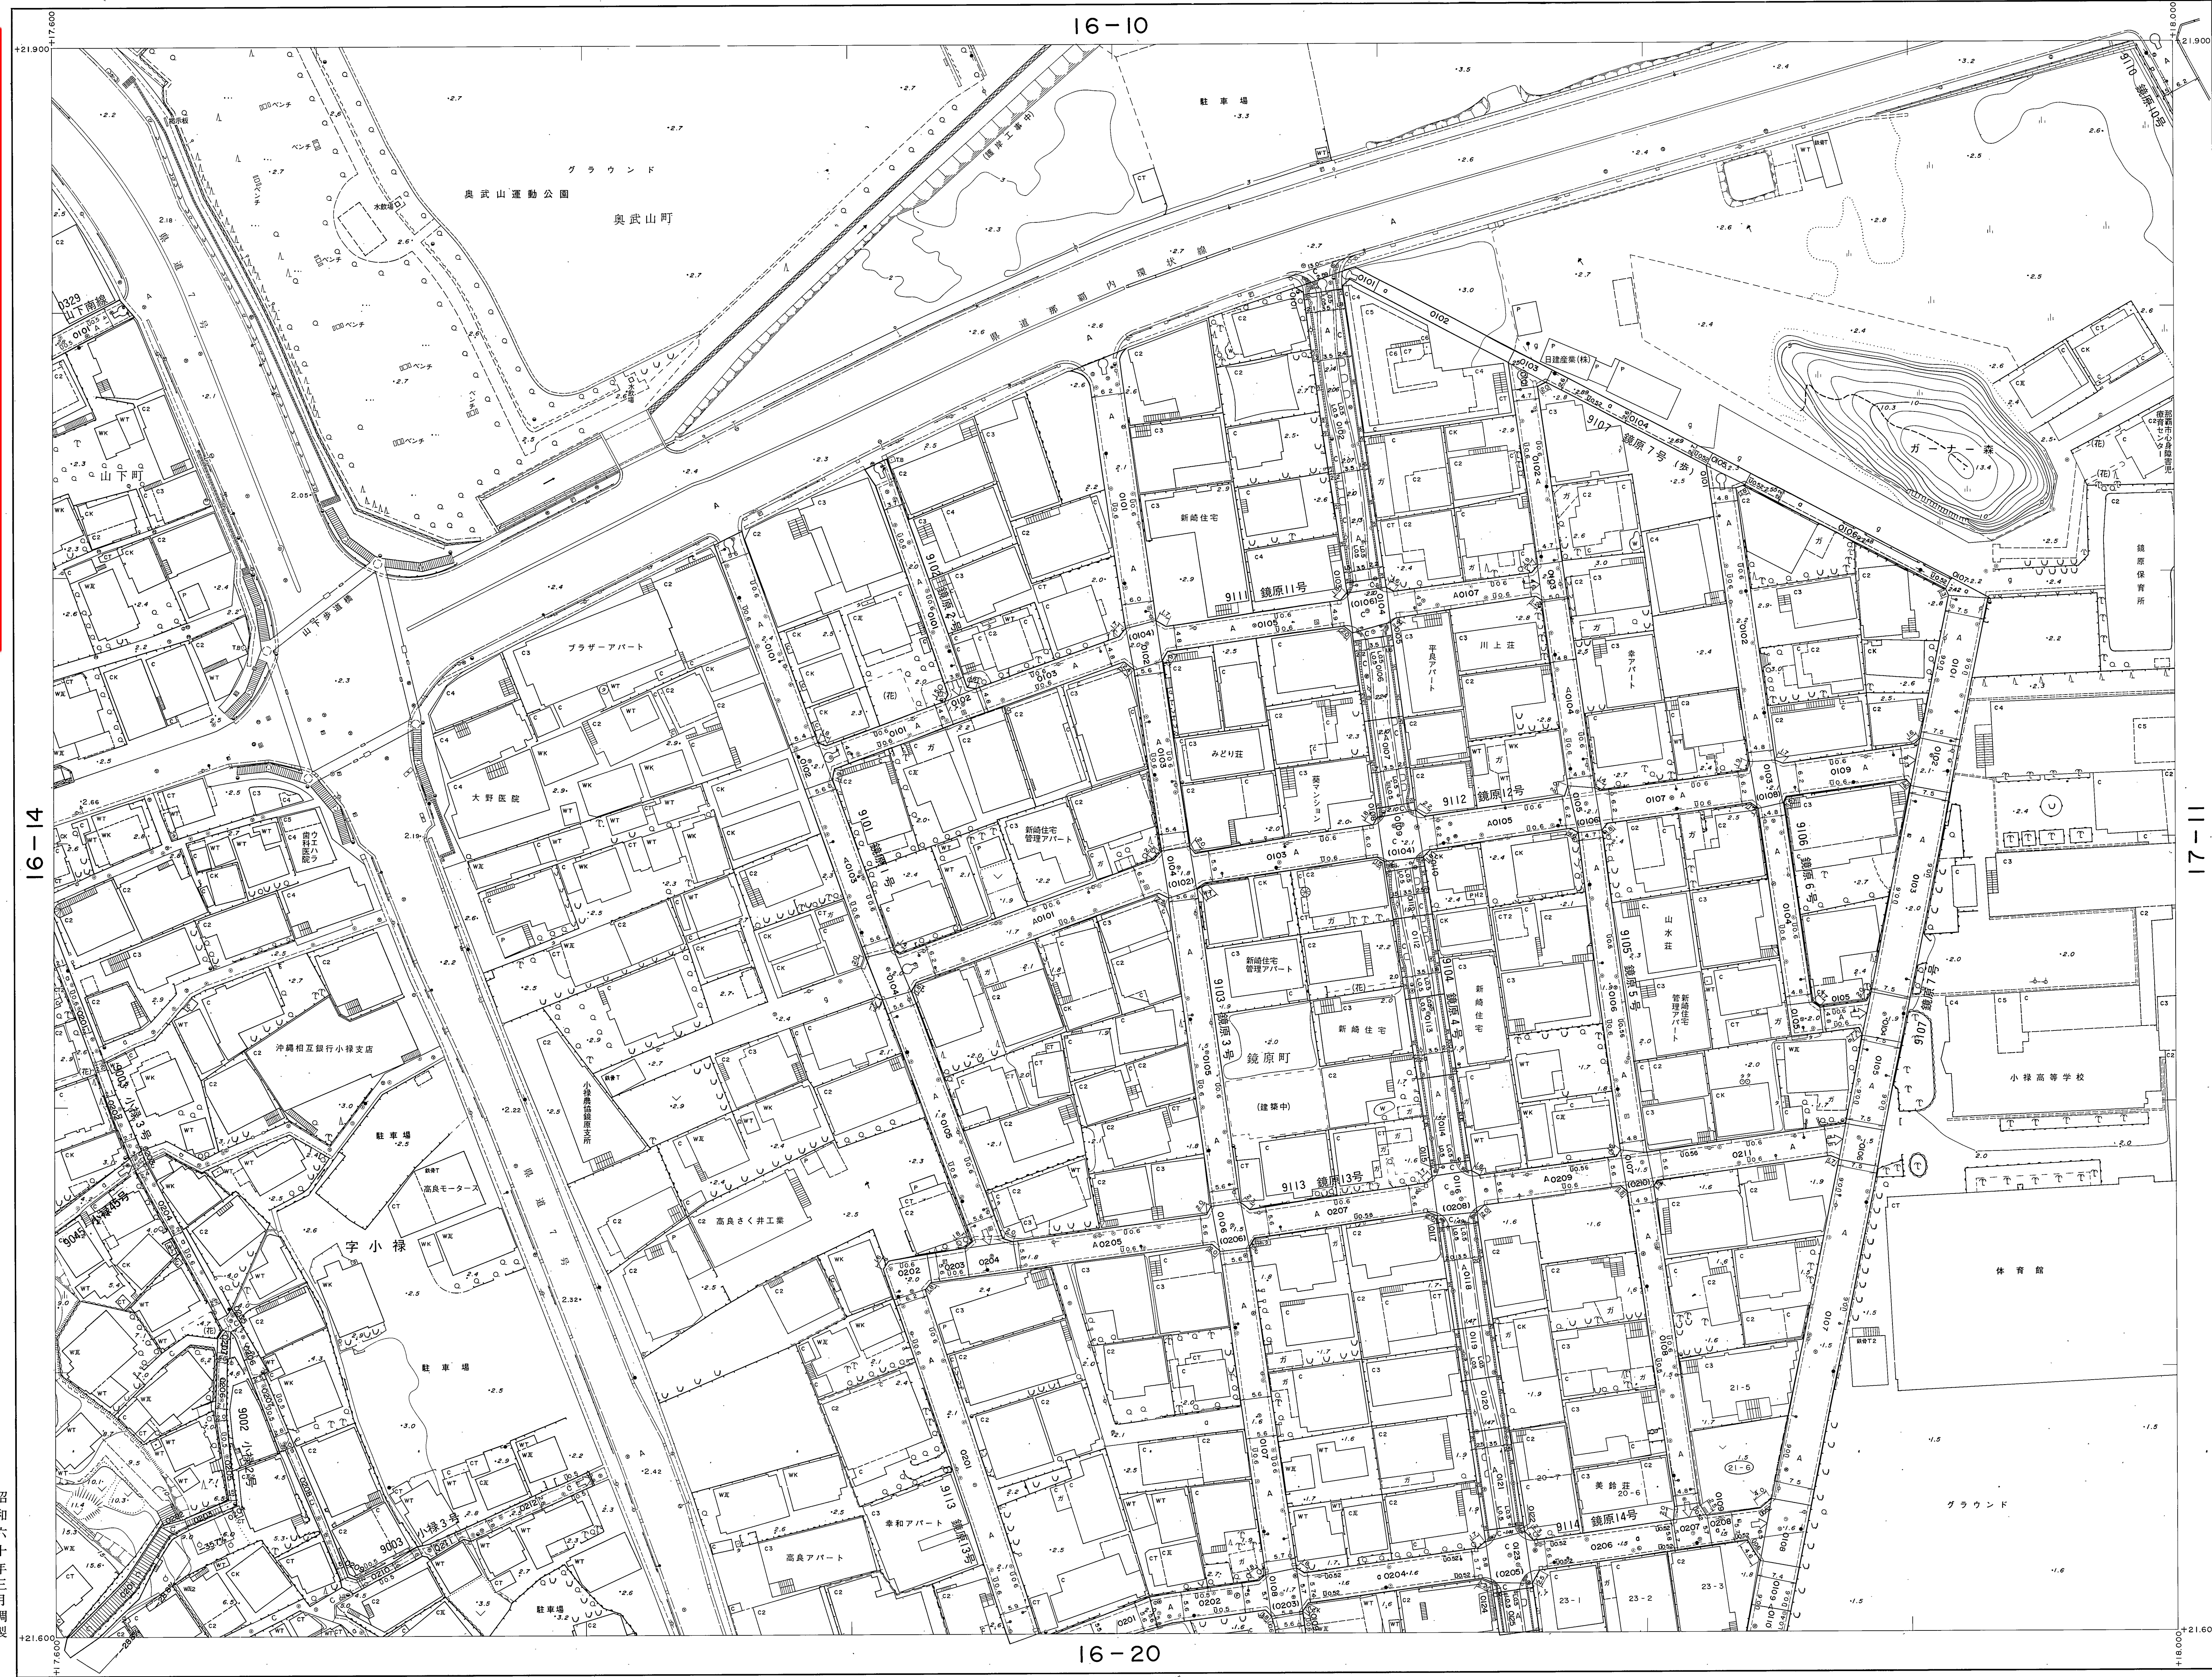

昭和六十三年三月調製
平成六年三月一部修正
平成九年三月一部修正
平成十年三月一部修正
平成十二年三月一部修正
平成十三年三月一部修正

この図は建設省国土院の委託を受けて作成されたものであり、その正確性及び信頼性を保証するものではありません。(承認番号) 昭37中公認32号

計測機関 那 新 市
作成機関 大東航業株式会社
修正機関 株式会社と那測量設計

16-15