

1:500 地形図
16-21

道路台帳平面図(測定基図)


XV-JE24-3-21

概見図
16-21

1	2	3	4	5
6	7	8	9	10
11	12	13	14	15
16	17	18	19	20
21	22	23	24	25


記号

△ 37.24 国家三角点 ▽ 37.24 建設三角点 □ 12.24 国家水準点 ○ 12.24 建設水準点 ○ 15.61 多角点等 ● 25.51 その他の基点 ○ 25.71 その他の基点 ○ 25.71 家屋敷基点 ○ 25.71 地立標基点	
--	--	--	--	--

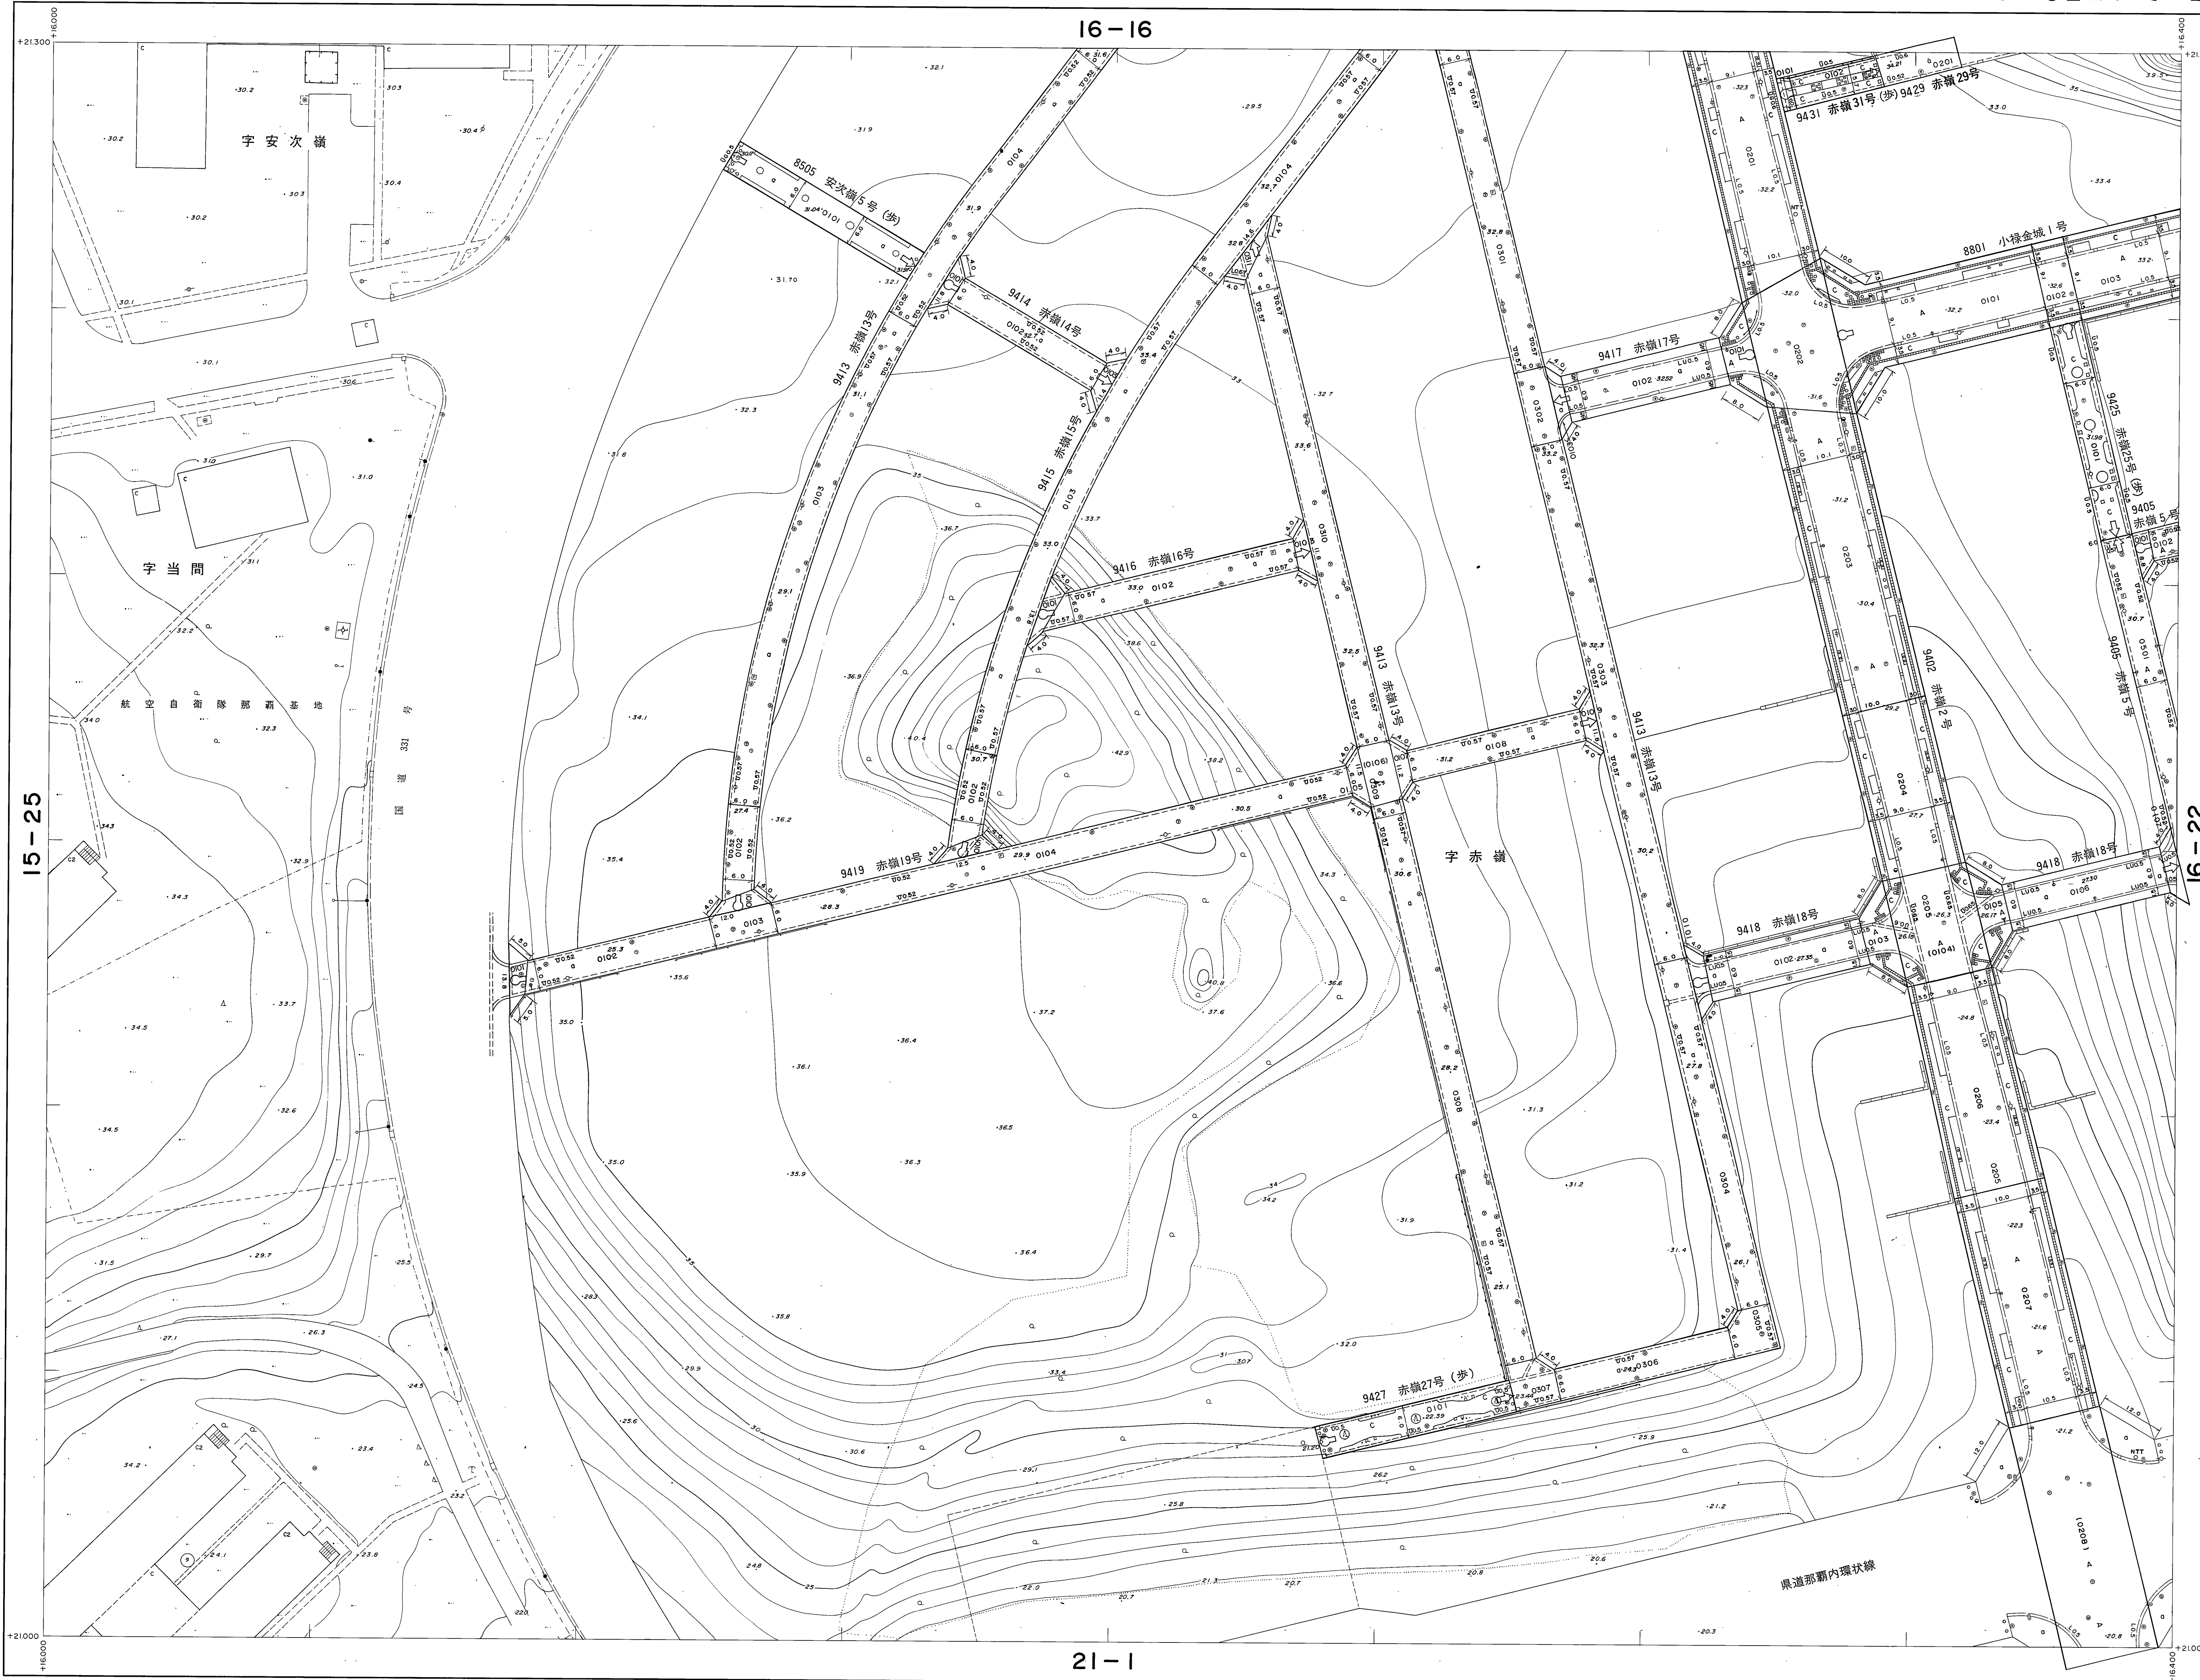

21-1

1:500

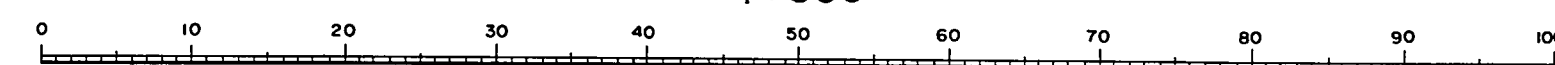

この図は建設省国土院院長の承認を得て関係
所管の測量係及び測量成果を使用して作成したも
のである。(承認番号) 昭37年公第32号

計画機関 那 那 市
作業機関 大 東 航 業 株 式 会 社
修正機関 株式会社 那 那 測量設計

16-21

【注意事項】
道路台帳は、認定市道のおおよその位置と道路名称及び
現況幅員等を示すものです。また、現況幅員は現地と相違
している場合がありますので、使用に当たってはご注意ください。
尚、官民境界の確定区域を表すものではありません。
那覇市 都市みらい部 道路管理課

測定基図
16-21
KIMOTOハンガーボード
タイトル

昭和六十三年三月調製
平成七年二月一部修正
平成八年三月一部修正
平成九年三月一部修正
平成十年三月一部修正
平成十一年三月一部修正
平成十二年三月一部修正
平成十三年三月一部修正
平成十四年三月一部修正
平成十五年三月一部修正
平成十六年三月一部修正
平成十七年三月一部修正
平成十八年三月一部修正
平成十九年三月一部修正
平成二十年三月一部修正
平成二十一年三月一部修正
平成二十二年三月一部修正
平成二十三年三月一部修正
平成二十四年三月一部修正
平成二十五年三月一部修正
平成二十六年三月一部修正
平成二十七年三月一部修正
平成二十八年三月一部修正
平成二十九年三月一部修正
平成三十年三月一部修正
平成三十一年三月一部修正
