


16-23

道路台帳平面図(測定基図)

XV - JE 24 - 3 - 23

概見図
16-23


1	2	3	4	5
6	7	8	9	10
11	12	13	14	15
16	17	18	19	20
21	22	23	24	25

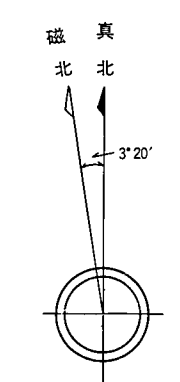

記号

【注意事項】
道路台帳は、認定市道のおおよその位置と道路名称及び現況幅員等を示すものです。また、現況幅員は現地と相違している場合がありますので、使用に当たつてはご注意ください。尚、官民境界の確定区域を表すものではありません。

那珂市 郡市みらい部 道路営繕課

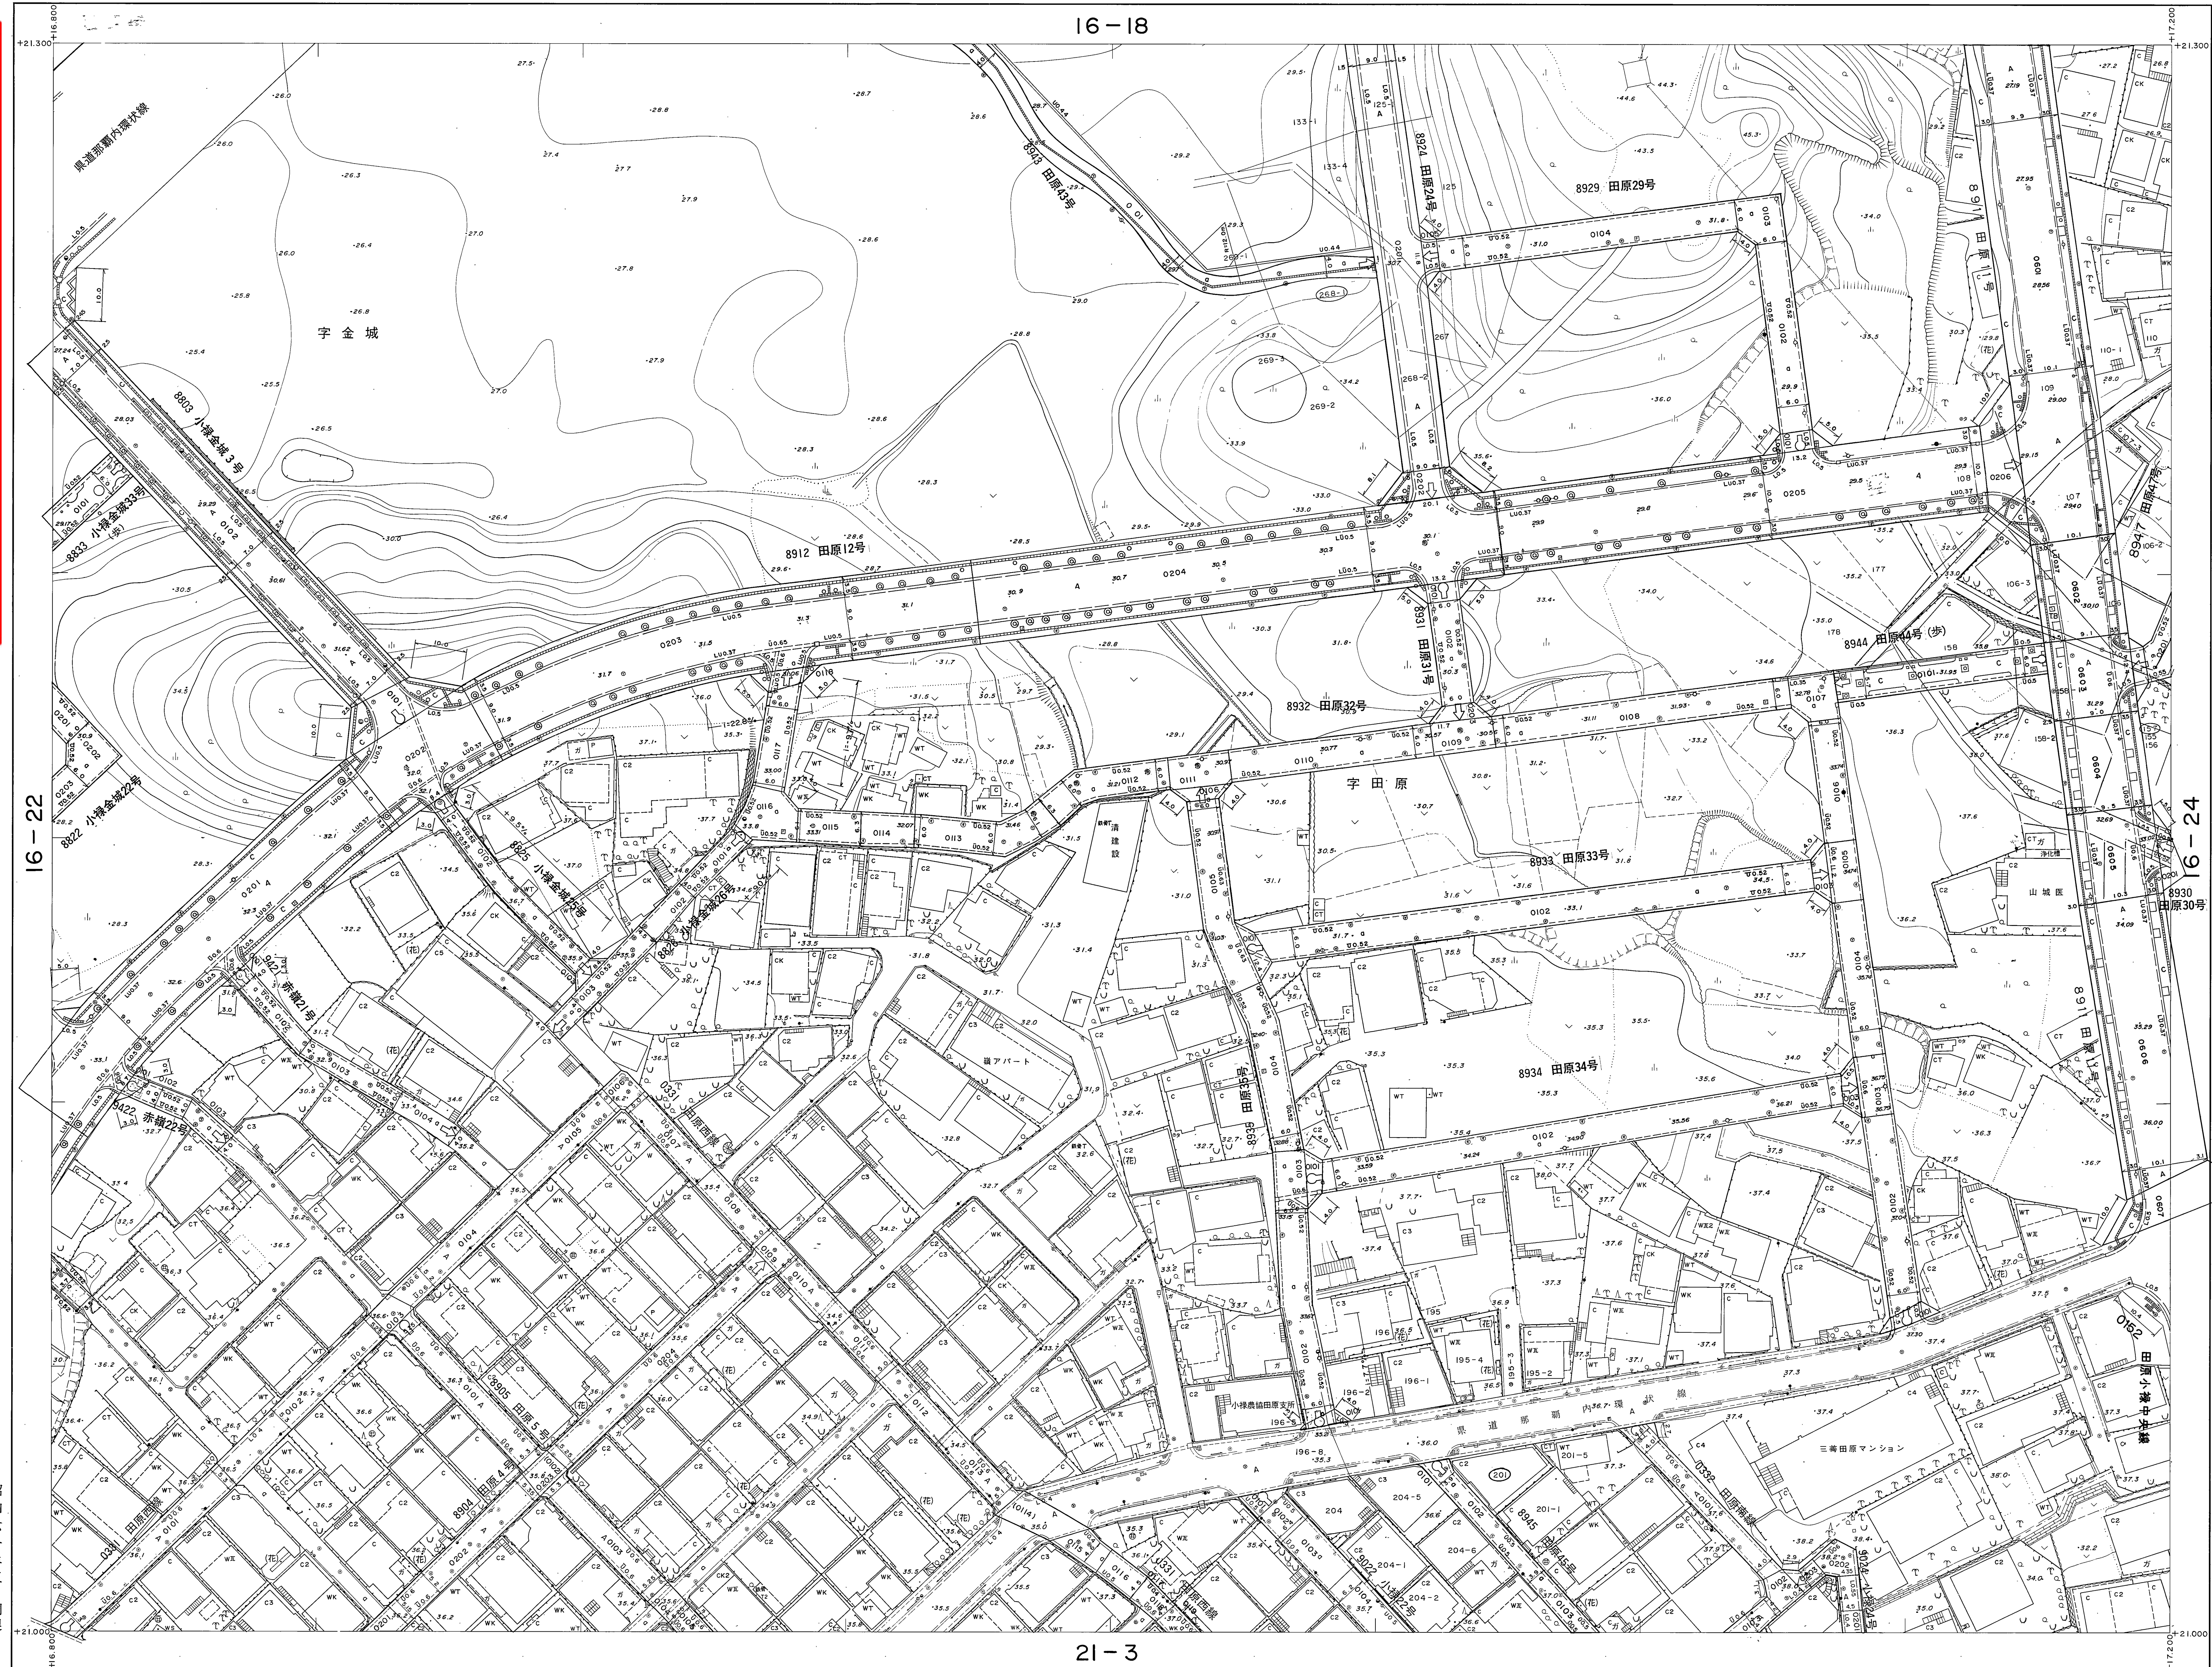

21-3

1 : 500

この地図は建設省国土地理院長の承認を得て同院所管の測量標及び測量成果を使用して調製したものである。(承認番号) 昭57津公第32号

計画機関 那 霸 市
作業機関 大 東 航 業 株 式 会 社
修正機関 株 式 会 社 与 那 嶺 測 量 設 計

16 - 23

測定基図 No. 16-23

タイ

昭和六十年三月調製
平成七年三月一部修正
平成八年三月一部修正
平成九年三月一部修正
平成十二年三月一部修正
平成二十年三月一部修正

生	影	昭和57年9月
死	昭和58年9月	オートグラフA10、ステレオプロッターA8
現	調	昭和58年12月
測	図	平成7年3月 ₁
測	図	平成8年3月
測	図	平成9年3月
測	図	平成12年3月
測	図	平成20年3月 ₁

座標系 第 XV 系
等高線間隔 1 m