1：500 地形図

18－4

道路台帳平面図（測定基図）

XV－JE 25－3－4

【注意事項】
道路台帳は、認定市道のおおよその位置と道路名称及び現況幅員等を示すものです。また、現況幅員は現地と相違している場合がありますので、使用に当たってはご注意ください。尚、官民境界の確定区域を表すものではありません。
那覇市　都市みらい部　道路管理課

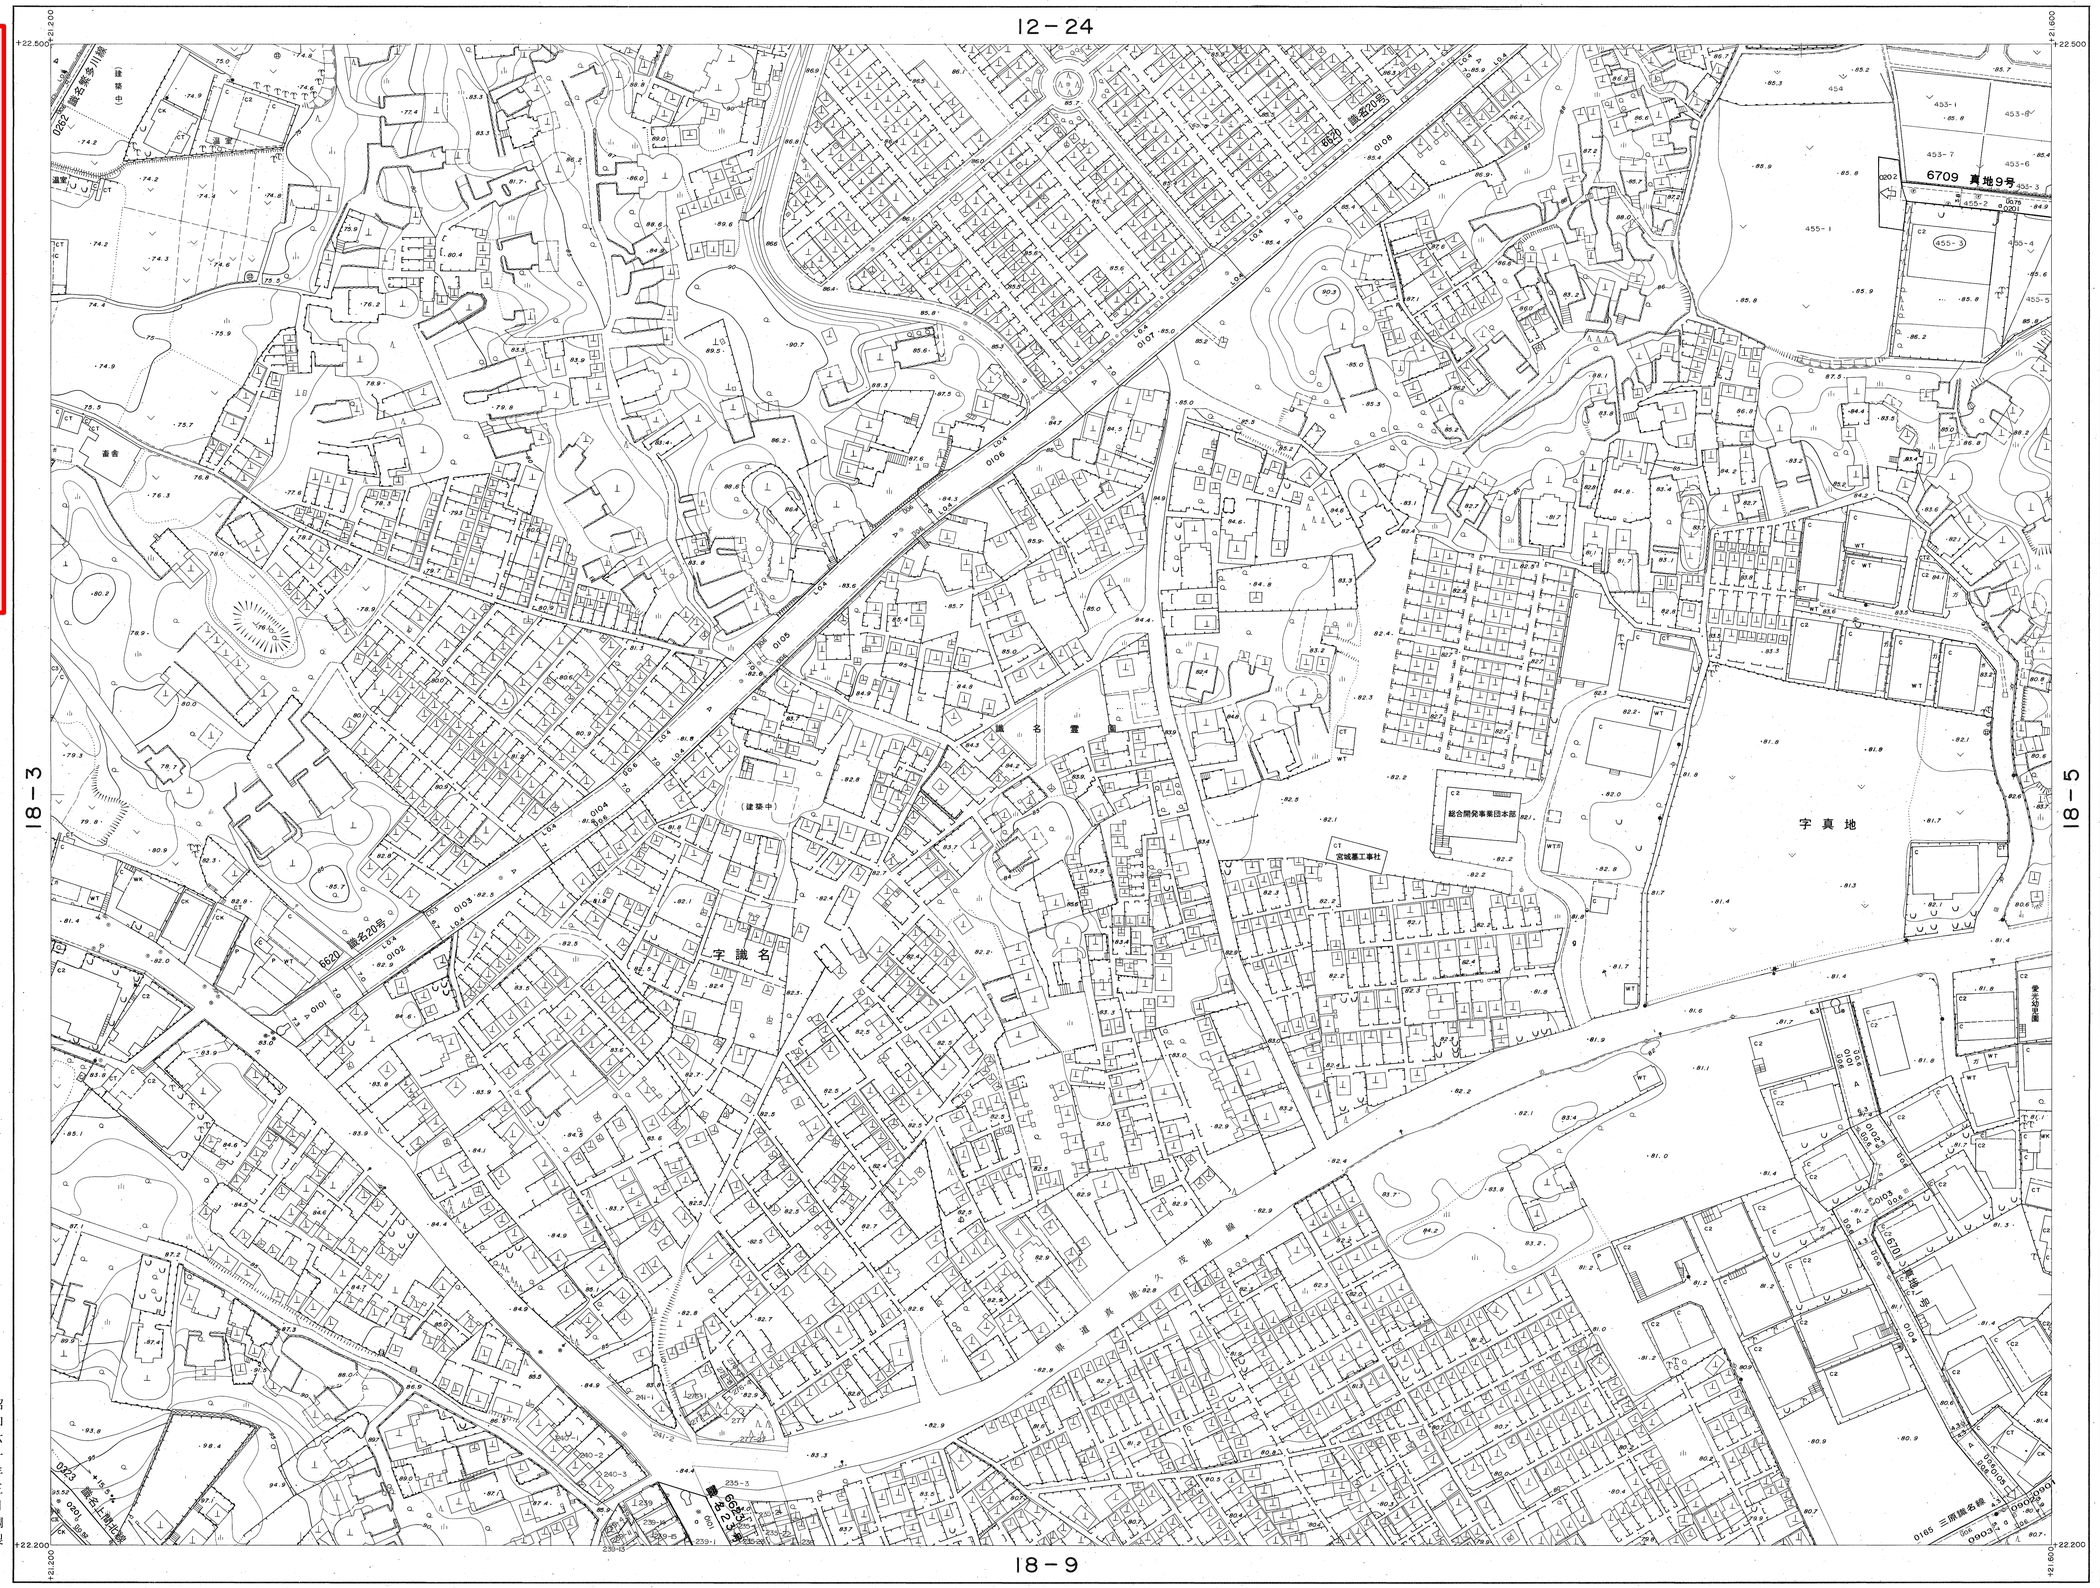

概見図

18－4

1	2	3	4	5
6	7	8	9	10
11	12	13	14	15
16	17	18	19	20
21	22	23	24	25

真北　磁北　4°31′

記号

建物
ブロックつくり
コンクリート
木造・セメント瓦
木造・非瓦
プレハブ
鉄骨・スレート
（数字は階数を示す）
構造種別区分

△ 37.26 NO.37.26 国家三角点
▽ 市設三角点
□ 12.231 NO.12.231 国家水準点
⊠ 市設水準点
⊙ 15.61 多角点等
◎ 25.71 NO.25.71 その他の基準点
· 67.91 実測標高点
· 25.2 独立標高点

神社
寺院
キリスト教会
学校
病院
警察署
駐在所・派出所
消防署
郵便局
電話電信局
変電所
発電所
火薬庫
揚排水ポンプ場
公民館・会会堂
官公庁
裁判所
税務署
営林署
税関
刑務所
職業安定所
保健所
協同組合
労働・保育園
市役所
汚水処理場
浄水場
工事事務所
出張所
土木事務所
測候所
門
屋根
煙突
高塔
電波塔
プール
防砂堤
鉄塔
記念塔
記念碑
立像・胸像
独立樹
記念樹
墓
石碑
祠
水準点
位置観測所
温度観測所
水位観測所
水質観測所
道路標識
道路信号
カーブミラー
街灯
信号機
給水
下水
用水
排水
電力
電話
電柱
電信柱
共同架
消火栓
電話ボックス
郵便ポスト
公衆便所
貯水槽
貯水槽
とうろう
給油
消火栓
水槽
消火栓標識
パーキングメーター
バス停
マンホール
コンクリートブロック
レンガ・ブロック
石・土へい
板・トタンへい
生垣
さく
土塀
真白道路
庭園路
歩道
建設中の道路
歩道を有する部
道路の分離帯
トンネル
交差部
高架部
横断歩道橋
石段
道路と並木
道路の切取部
道路の盛土部
法面保護
崩壊
モルタル
側溝・集水桝
起終点
株式会社三和建
採石場・土取場
C コンクリート舗装
A アスファルト舗装
M 簡易アスファルト舗装
S 未舗装
路面種別
河川
湖沼
池
用水路
かれ川
河原に岩石を露出する部
土堤
ガードレール
安全柵
落石防止柵
駒止ブロック
車止め
点字ブロック
流水方向
永久橋
木橋
徒歩橋
橋
門
主曲線
補助曲線
特殊曲線
計曲線
等高線
おう地
崖
土
壁
岩
岩
岩
崖
地上
空間
輸送管
渡船発着所
植生界
耕地界
田・休耕田
畑・さとうきび畑
桑園
茶園
果樹園
その他の樹木園
芝地
畦畔
広葉樹林
針葉樹林
竹林・竹藪地
荒地
はい松地
しゅろ科樹林
砂地・れき地
湿地
不透過水制
透過水制
床固
護岸
乾端
ブロック
ポーラス
鉄・コンクリート
木
人工植栽
防波堤
水がい線
磯・岩礁
コンクリート護壁
石積（張）
ブロック積（張）
法枠ブロック

撮影　昭和57年9月
測図　昭和58年9月 オートグラフA10、ステレオプロッター8
現調　昭和58年12月
測図　平成9年3月
測図　平成10年3月
測図　平成11年3月
測図　令和3年3月

座標系　第XV系
等高線間隔　1m

1：500
0 10 20 30 40 50 60 70 80 90 100m

この地図は建設省国土地理院長の承認を得て同院所管の測量標及び測量成果を使用して調製したものである。（承認番号）昭57庁公第32号

計画機関　那覇市
作業機関　大東航業株式会社
修正機関　株式会社与那嶺測量設計
修正機関　株式会社　三矢コンサルタント

昭和六十年三月調製
平成九年三月一部修正
平成十年三月一部修正
平成十一年三月一部修正
令和三年三月一部修正

18－4