



1	2	3	4	5
6	7	8	9	10
11	12	13	14	15
16	17	18	19	20
21	22	23	24	25

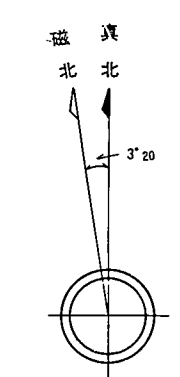

記 号

[illegible]

【注意事項】道路台帳は、認定市道のおおよその位置と道路名称及び現況幅員等を示すものです。また、現況幅員は現地と相違している場合がありますので、使用に当たってはご注意ください。尚、官民境界の確定区域を表すものではありません。

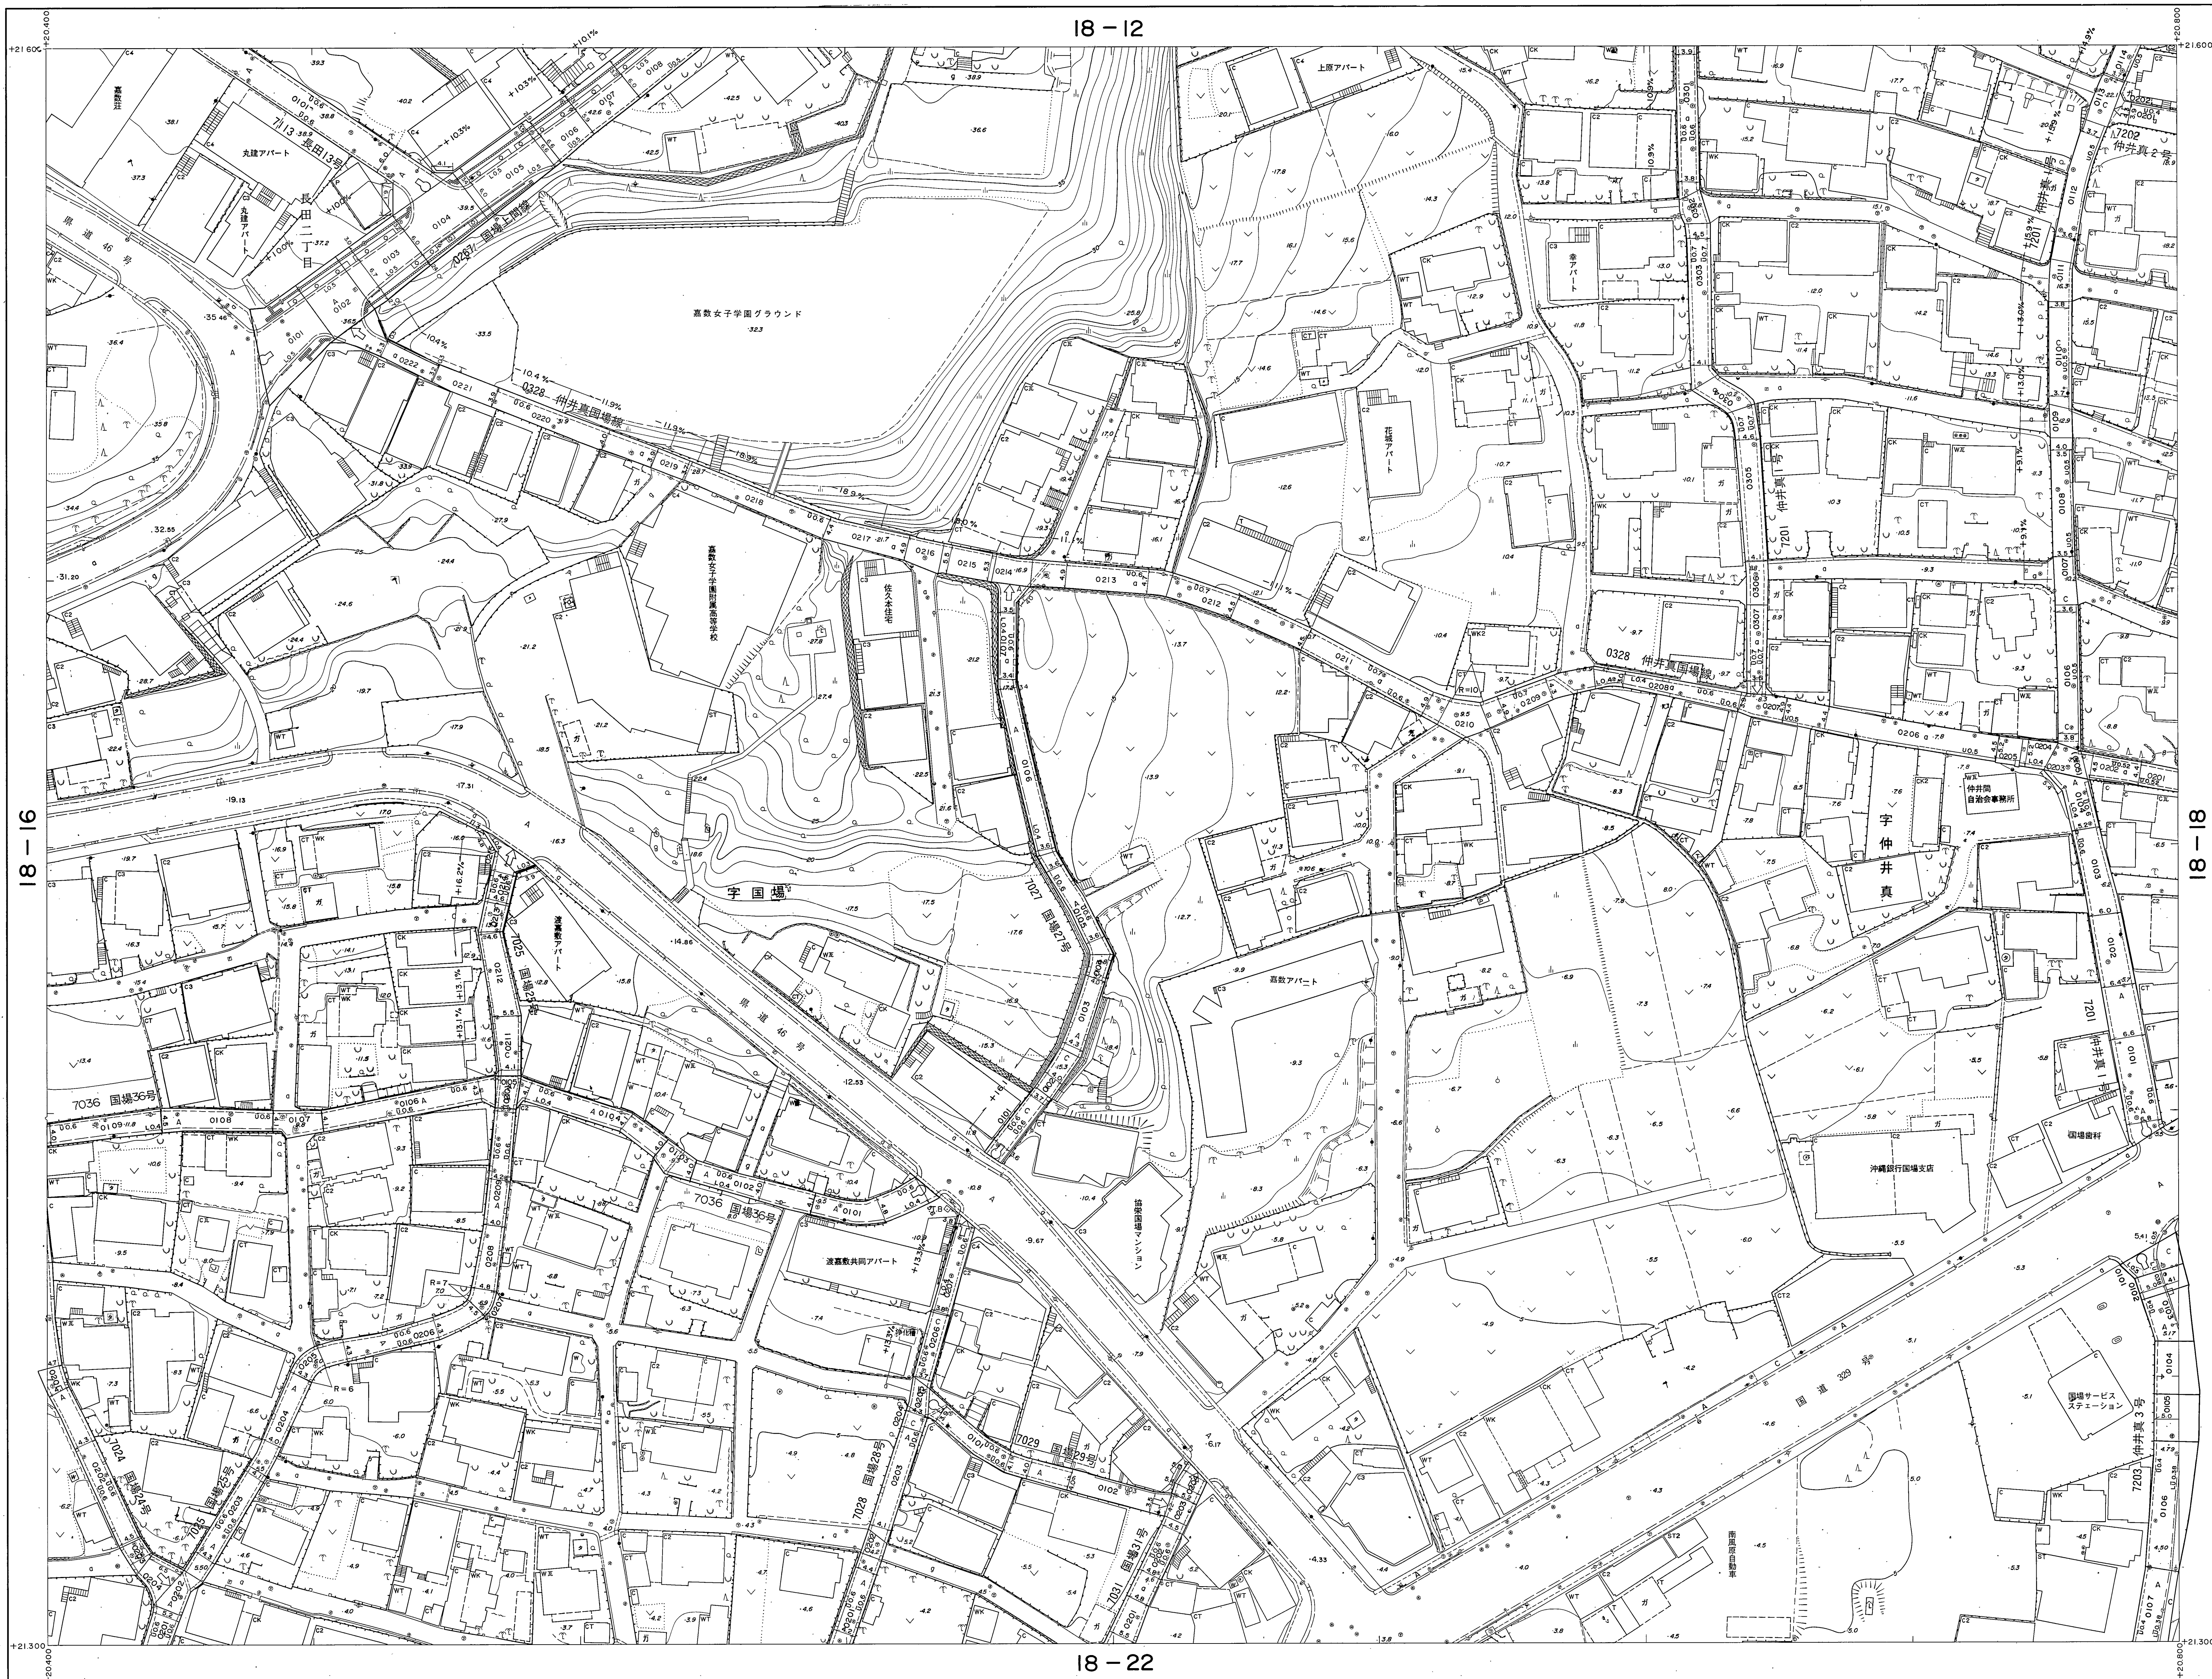

撮影	昭和57年9月	
測図	昭和57年11月	オートグラフA10、ステレオプロッターA8
現調	昭和57年12月	
測図	平成7年3月	
測図	平成10年3月	
測図	平成11年3月	
測図	平成12年3月	
測図	平成13年3月	

座標系	第 XV 系
等高線間隔	1 m

1:500

0 10 20 30 40 50 60 70 80 90 100

この地図は建設省国土地理院長の承認を得て同院所管の測量標及び測量成果を使用して調製したものである。(承認番号)昭57沖公第32号

計画機関 那 覇 市
作業機関 大 東 航 業 株 式 会 社
修正機関 株 式 会 社 与 那 嶺 測 量 設 計