


1:500 地形図
19-16

道路台帳平面図 (測定基図)

XV-JE25-4-16

概見図
19-16

【注意事項】
道路台帳は、認定市道のおよその位置と道路名称及び
現況幅員等を示すものです。また、現況幅員は現地と相違
している場合がありますので、使用に当たってはご注意ください。
尚、官民境界の確定区域を表すものではありません。
那覇市 都市みらい部 道路管理課

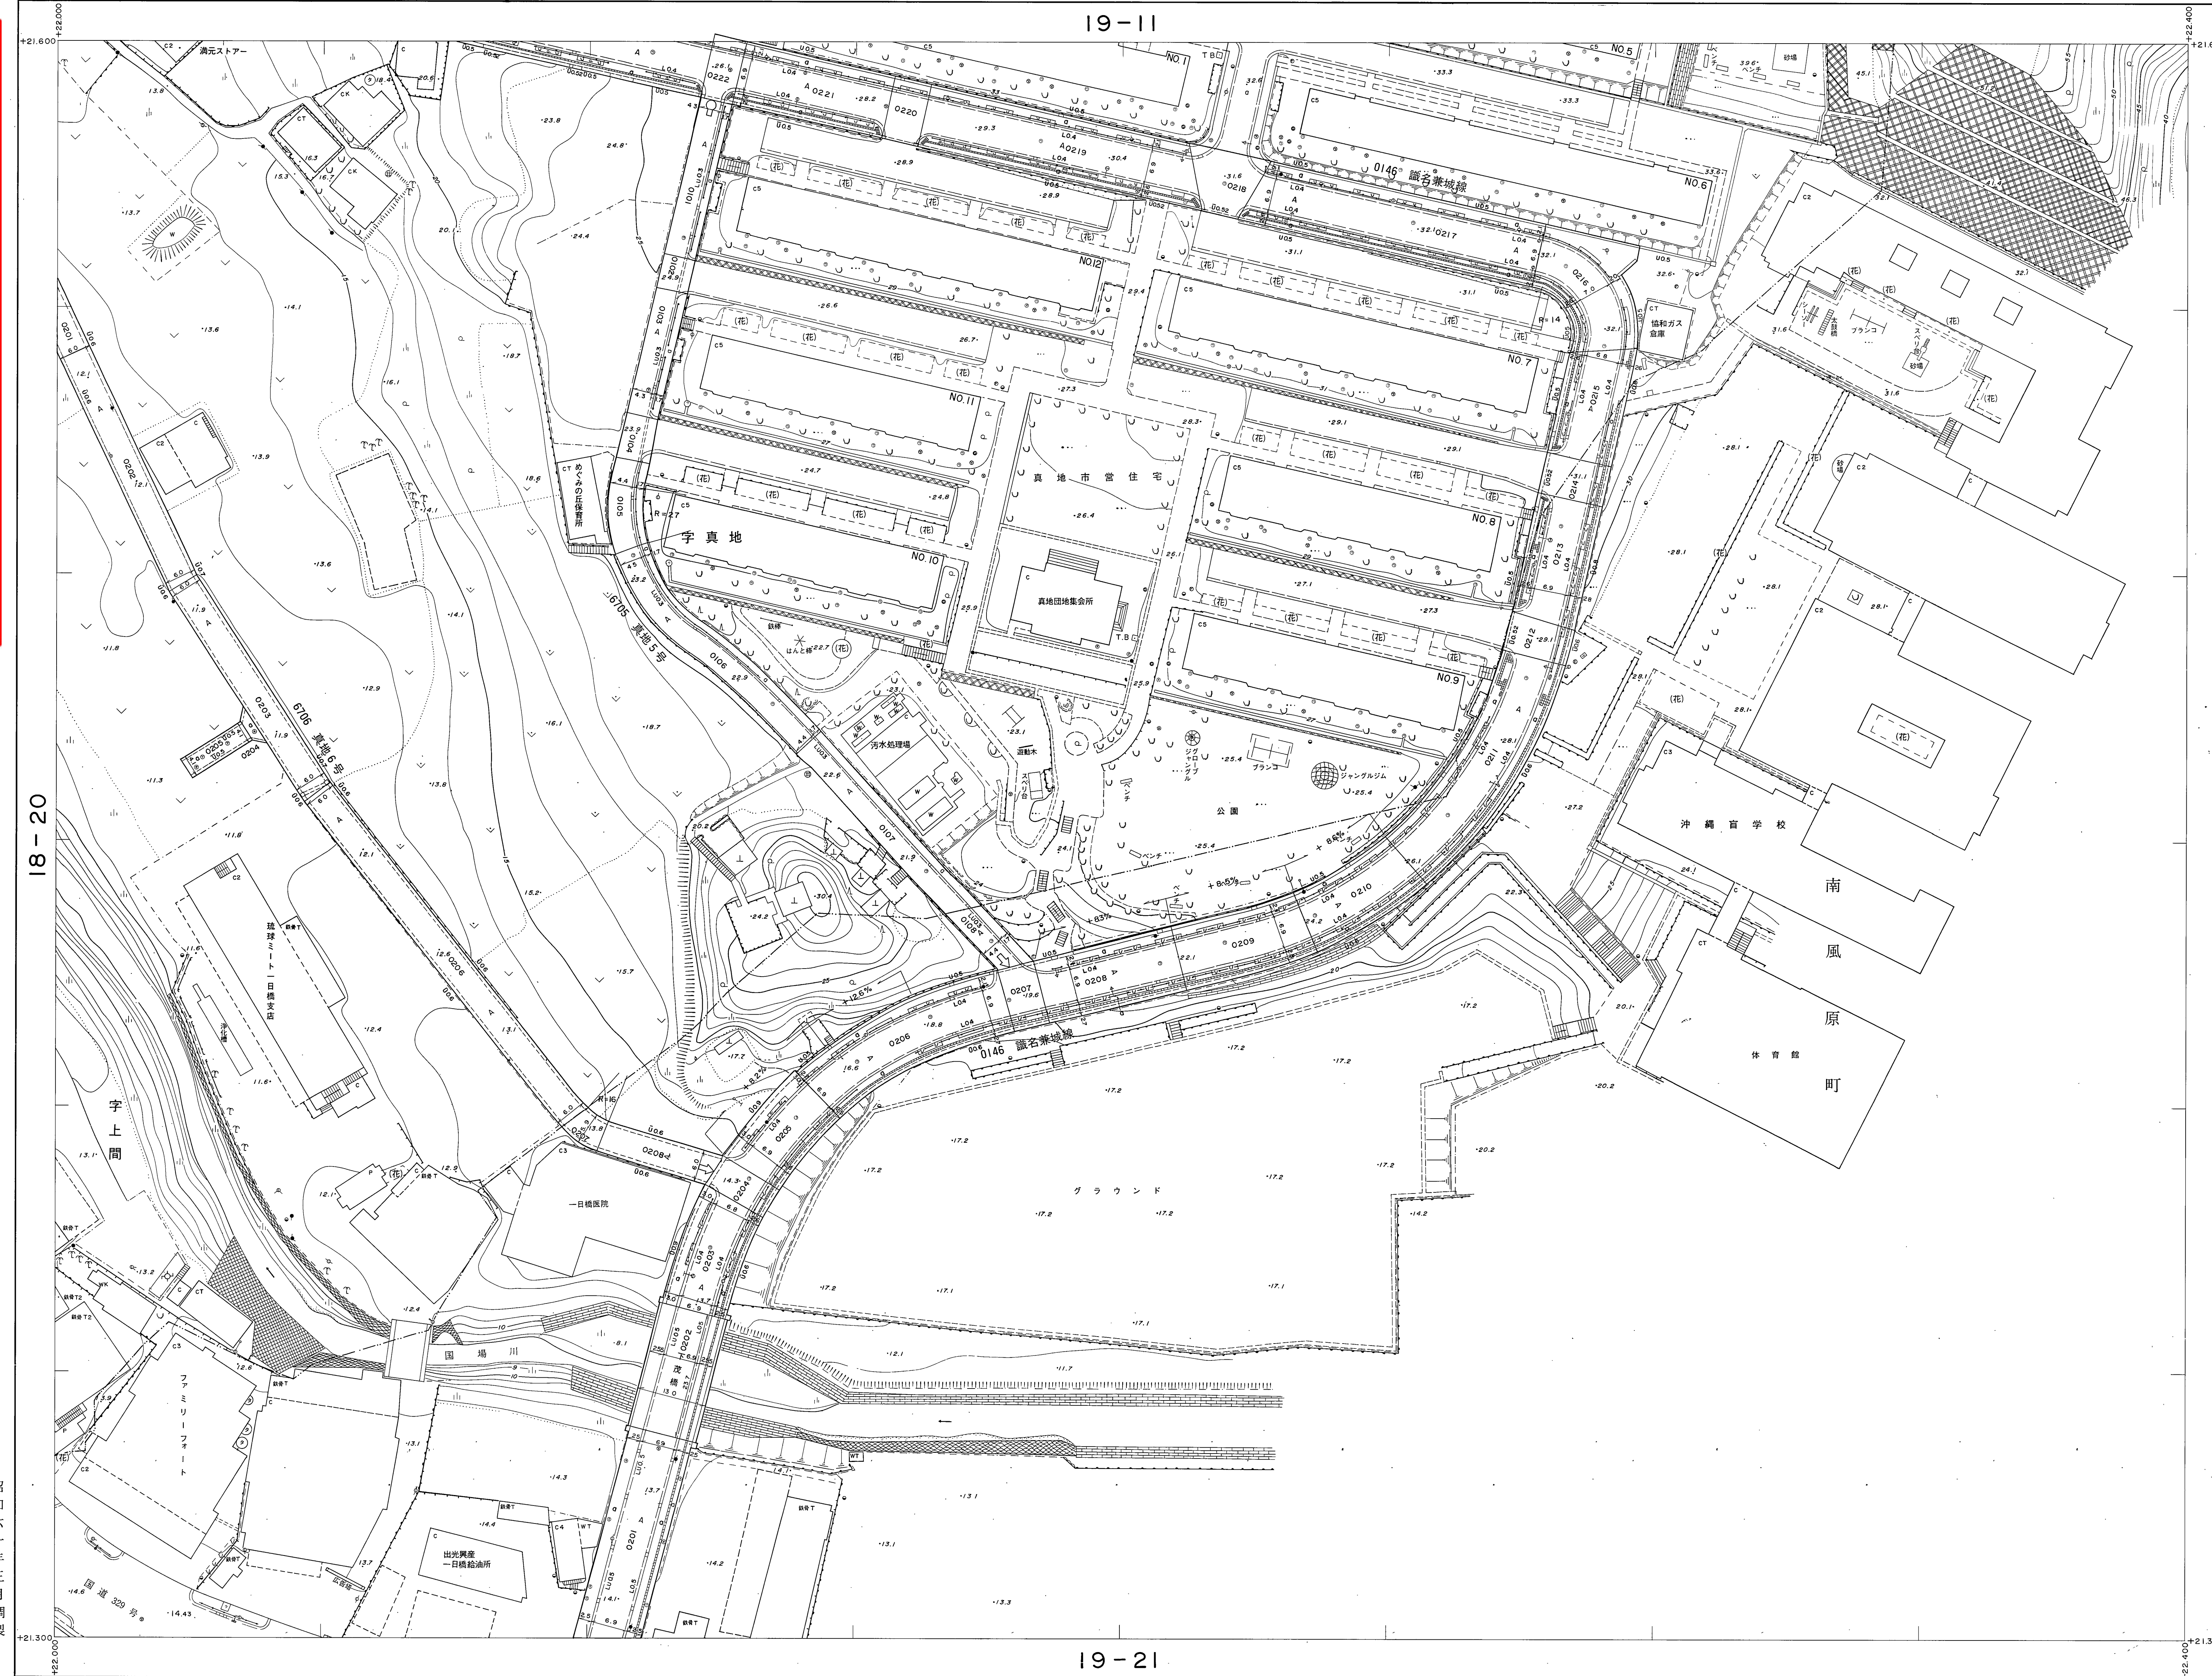

記号

△	37.84	国家三角点
▽	10.28	市設三角点
□	12.25	国家水準点
○	12.25	市設水準点
○	15.61	多角水準点
●	25.71	その他の水準点
■	71.71	その他の水準点
●	67.81	測量標識点
●	22.2	測量標識点











測定基図 19-16

昭和六十三年三月調製
平成十年三月一部修正
平成十二年三月一部修正

19-16